
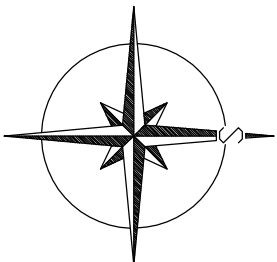


SITUACE STAVBY  
M 1:150

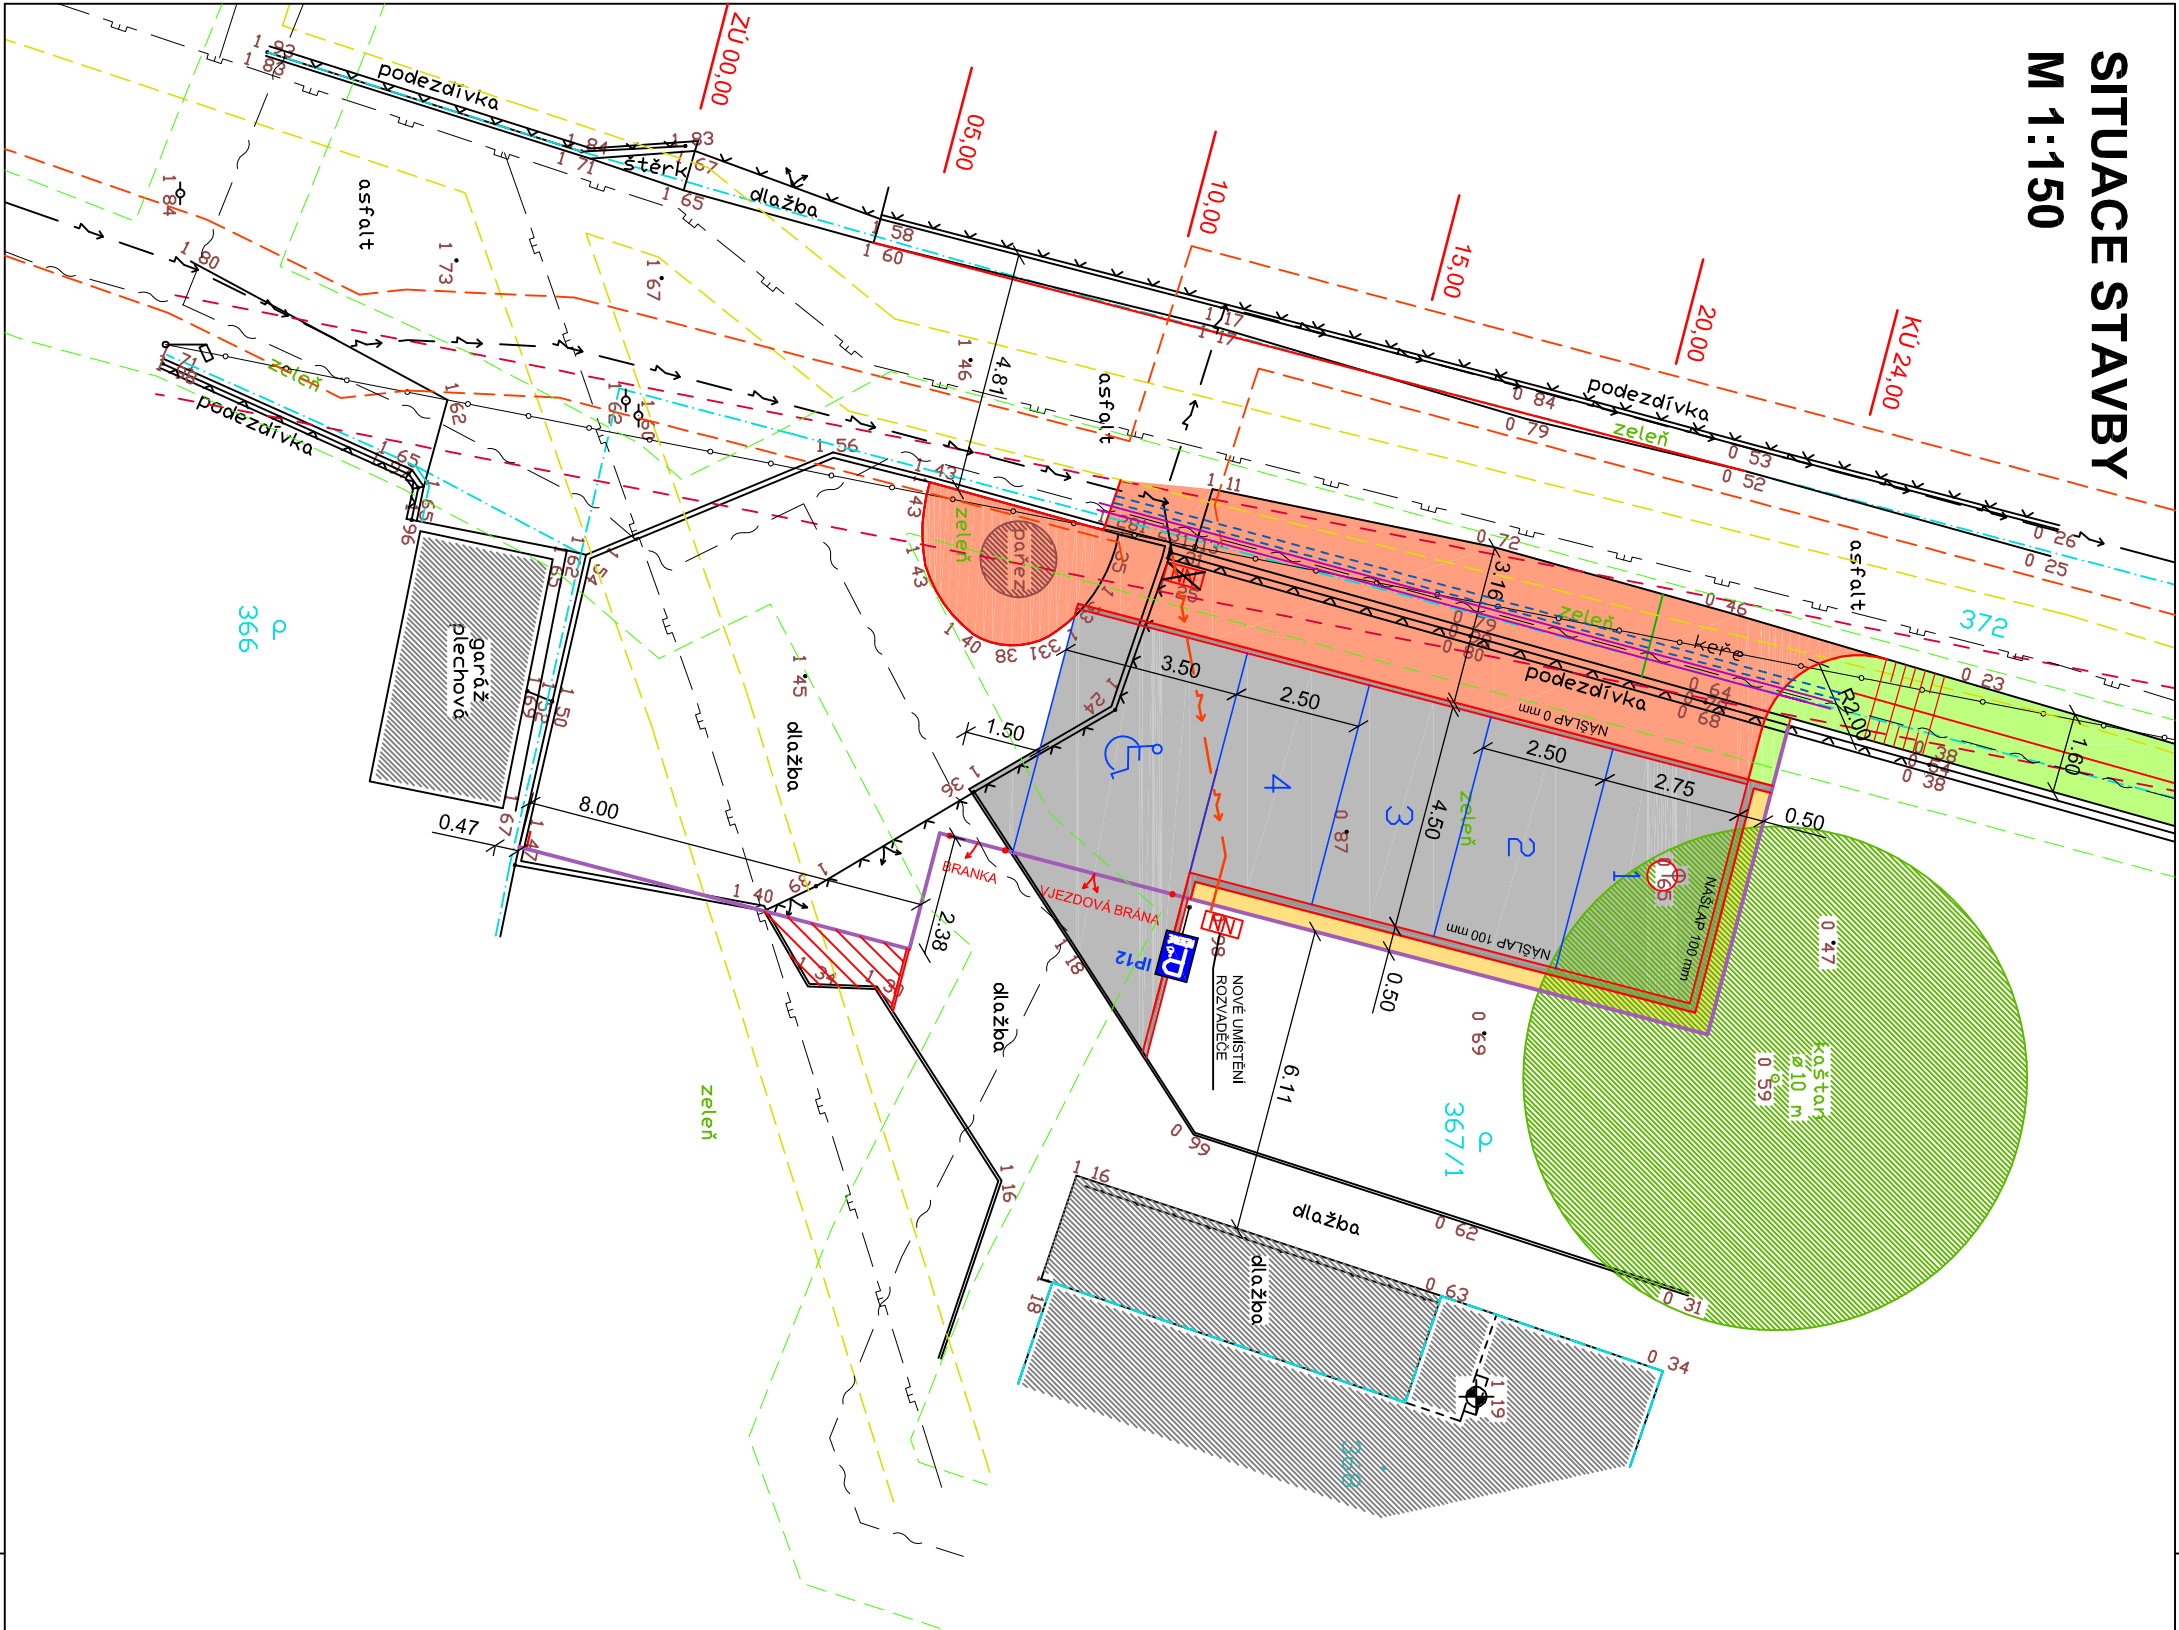

LEGENDA

- NOVÝ ASFALTOVÝ POVRCH
- PARKOVACÍ STÁNÍ, VJEZD - ZÁMKOVÁ DLAŽBA
- VÝPLŇ MEZI PLOTEM A OBRUBOU - KACÍREK
- ÚPRAVA TERÉNU - PŘÍKOP
- VYBOURANÍ STÁVAJÍCÍ KONSTRUKCE DLAŽBY - OSETÍ TRAVNÍM SEMENEM
- SILNIČNÍ OBRUBNIK BETONOVÝ
- POLOHOPIS - GEODETICKÉ ZAMĚŘENÍ
- NOVÉ HRANY
- NOVÉ UMÍSTĚNÍ PLOTU - NOVÁ KONSTRUKCE
- PLASTOVÝ KABELOVÝ ŽLAB
- CHRANIČKA PVC - PRŮMĚR 110 MM
- KATASTRÁLNÍ MAPA
- NOVÉ PODZEMNÍ VEDENÍ NÍZKÉHO NAPĚTÍ - ČEZ
- STÁVAJÍCÍ NÍZKOTLAKÝ PLYNOVOD - RWE
- STÁVAJÍCÍ PODZEMNÍ VEDENÍ VĚRŮJNÉHO OSVĚTLENÍ - MĚSTO
- STÁVAJÍCÍ PODZEMNÍ VEDENÍ NÍZKÉHO NAPĚTÍ - ČEZ
- STÁVAJÍCÍ VEDENÍ METALICKÉHO NEBO OPTICKÉHO KABELU - OZ
- OCHRANNÉ PÁSMO NÍZKÉHO NAPĚTÍ - 1,0m
- OCHRANNÉ PÁSMO PLYNOVODU - 1,0m
- OCHRANNÉ PÁSMO KABELU VO - 1,0m
- OCHRANNÉ PÁSMO TELEKOMUNIKAČNÍHO KABELU - 1,5m

PŘESNÉ VYZNAČENÍ VŠECH PODZEMNÍCH VEDENÍ A ZAŘÍZENÍ NA POVRCHU ZAJISTÍ INVESTOR PODLE ZÁKONA  
č. 200/94 Sb. (ZÁKON O ZEMĚMĚŘICSTVÍ), VČETNĚ POZDĚJŠÍCH ZNĚNÍ.  
POLOHA INŽENÝRSKÝCH SÍTÍ NA VÝKRESE JE ZAKRESLENA POUZE ORIENTAČNĚ.

INVESTOR: MĚSTO RUMBURK TR. 9. KVĚTNA 1366/48 408 01		GENERALNÍ PROJEKTANT: <b>ProProjekt</b> PROJEKTOVÁNÍ STAVEB ■ INŽENÝRSKÁ ČINNOST ■ DOZOROVÁNÍ STAVEB www.proprojekt.cz	
ZASTUPCE INVESTORA:		PROJEKTANT ČÁSTI:	
MÍSTO: P.P.Č.K. 367/1, 372 K.Ú. HORNÍ JINDŘICHOV		AUTORIZACE:	
STAVBA: VÝSTAVBA PARKOVIŠTĚ U MŠ V. KOVAŘE		ZODP. PROJEKTANT: MAREK ŘÍHA	VYPRACOVAL: ING. ZDENĚK PUHLÍLOVSKÝ
PROJEKTOVÁ ČÁST: B. SOUHRNNÉ ŘEŠENÍ STAVBY		DATUM: 12/2015	ČÍSLO ZAKÁZKY: 2015471
VÝKRES: SITUACE STAVBY		MĚŘÍTKO: 1:150	STUPEŇ PD: DŮR, DSP
		ČÍSLO VÝKRESU: B.2.	REVIZE: 1
		PARE:	