

LEGENDA MÍSTNOSTÍ

Č.M.	NÁZEV MÍSTNOSTI	PLOCHA	PODL.	POVRCH PODLAHY	POVRCH STĚN / STROPU
1.01	CHODBA - SCHODIŠTĚ			TERACO / KER. DLAŽBA	ŠTUKOVANÁ OMÍTKA


LEGENDA KONSTRUKCÍ

P7 ŠIKMÁ SCHODIŠŤOVÁ PLOŠINA Č. 7 PRO IMOBILNÍ OSOBY V ZAJIŠTĚNÉ POLOZE

LEGENDA MATERIÁLŮ

ZDIVO A KONSTRUKCE STÁVAJÍCÍ

ŘEŠENÉ PROSTORY A PLOCHY

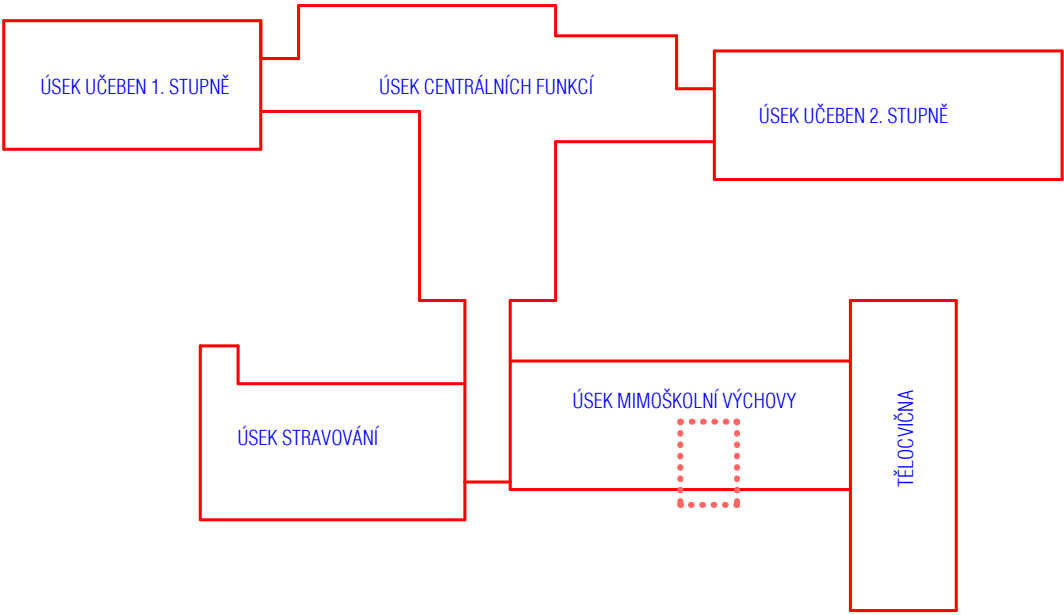

	ZÁKLADNÍ ŠKOLA U NEMOCNICE, RUMBURK ŘEŠENÍ BEZBARIEROVÉHO VYUŽÍVÁNÍ	
	MÍSTO STAVBY : RUMBURK, U NEMOCNICE 1132/5	KATASTR : RUMBURK, P.Č. 2903/2
STAVEBNÍK :	MĚSTO RUMBURK	TELEFON : 412356233
ZPRACOVATEL PD :	ING. ARCH. LIBOR KRÁL	EMAIL : libor.kral@email.cz
PROJEKTANT :	ING. ARCH. LIBOR KRÁL - ČKAIT 0402350	TELEFON : 608411930
STUPĚŇ PD :	DOKUMENTACE PRO PROVÁDĚNÍ STAVBY	MĚŘÍTKO : 1 : 50
DATUM :	01/2017	FORMÁT : 2 A4
NÁZEV ČÁSTI PD :	D 1.1 - ARCHITEKTONICKÉ A STAVEBNĚ TECHNICKÉ ŘEŠENÍ	ČÍSLO ZAKÁZKY : 03/PS/16
NÁZEV VÝKRESU :	ÚSEK MIMOŠKOLNÍ VÝCHOVY - PŮDORYS 1.NP	ČÍSLO VÝKRESU : 7