

LEGENDA MÍSTNOSTÍ

Č.M.	NÁZEV MÍSTNOSTI	PLOCHA	PODL.	POVRCH PODLAHY	POVRCH STĚN / STROPU
2.01	HALA - SCHODIŠTĚ			TERAČO / KER. DLAŽBA	ŠTUKOVANÁ OMÍTKA


LEGENDA KONSTRUKCÍ


P6	ŠIKMÁ SCHODIŠŤOVÁ PLOŠINA Č. 6 PRO IMOBILNÍ OSOBY V ZAJIŠTĚNÉ POLOZE
----	--

LEGENDA MATERIÁLŮ

	ZDIVO A KONSTRUKCE STÁVAJÍCÍ
--	------------------------------

..... ŘEŠENÉ PROSTORY A PLOCHY

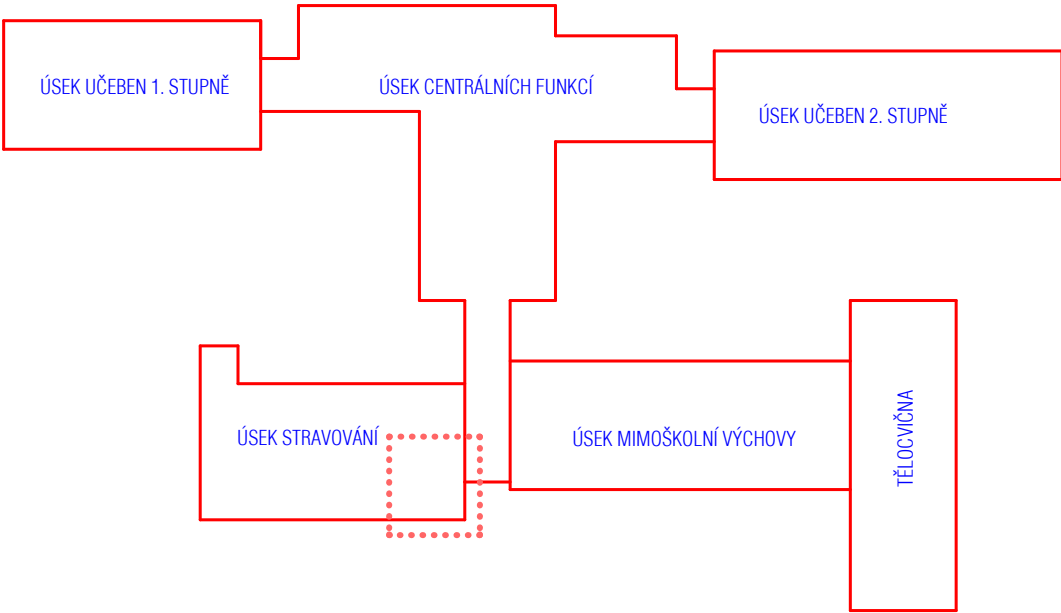



ZÁKLADNÍ ŠKOLA U NEMOCNICE, RUMBURK
ŘEŠENÍ BEZBARIEROVÉHO VYUŽÍVÁNÍ

MÍSTO STAVBY : RUMBURK, U NEMOCNICE 1132/5	KATASTR : RUMBURK, P.Č. 2903/2
---	-----------------------------------

STAVEBNÍK : MĚSTO RUMBURK	TELEFON : 412356233
ZPRACOVATEL PD : ING. ARCH. LIBOR KRÁL	EMAIL : libor.kral@email.cz
PROJEKTANT : ING. ARCH. LIBOR KRÁL - ČKAIT 0402350	TELEFON : 608411930
STUPEŇ PD : DOKUMENTACE PRO PROVÁDĚNÍ STAVBY	MĚŘÍTKO : 1 : 50
DATUM : 01/2017	FORMÁT : 2 A4
NÁZEV ČÁSTI PD : D 1.1 - ARCHITEKTONICKÉ A STAVEBNĚ TECHNICKÉ ŘEŠENÍ	ČÍSLO ZAKÁZKY : 03/PS/16
NÁZEV VÝKRESU : ÚSEK STRAVOVÁNÍ - PŮDORYS 2.NP	ČÍSLO VÝKRESU : 6

