



POHLED SHORA, M = 1 : 100

ZÁKLADY, PŮDORYS, M = 1 : 100

VÝKOPY
M = 1 : 100

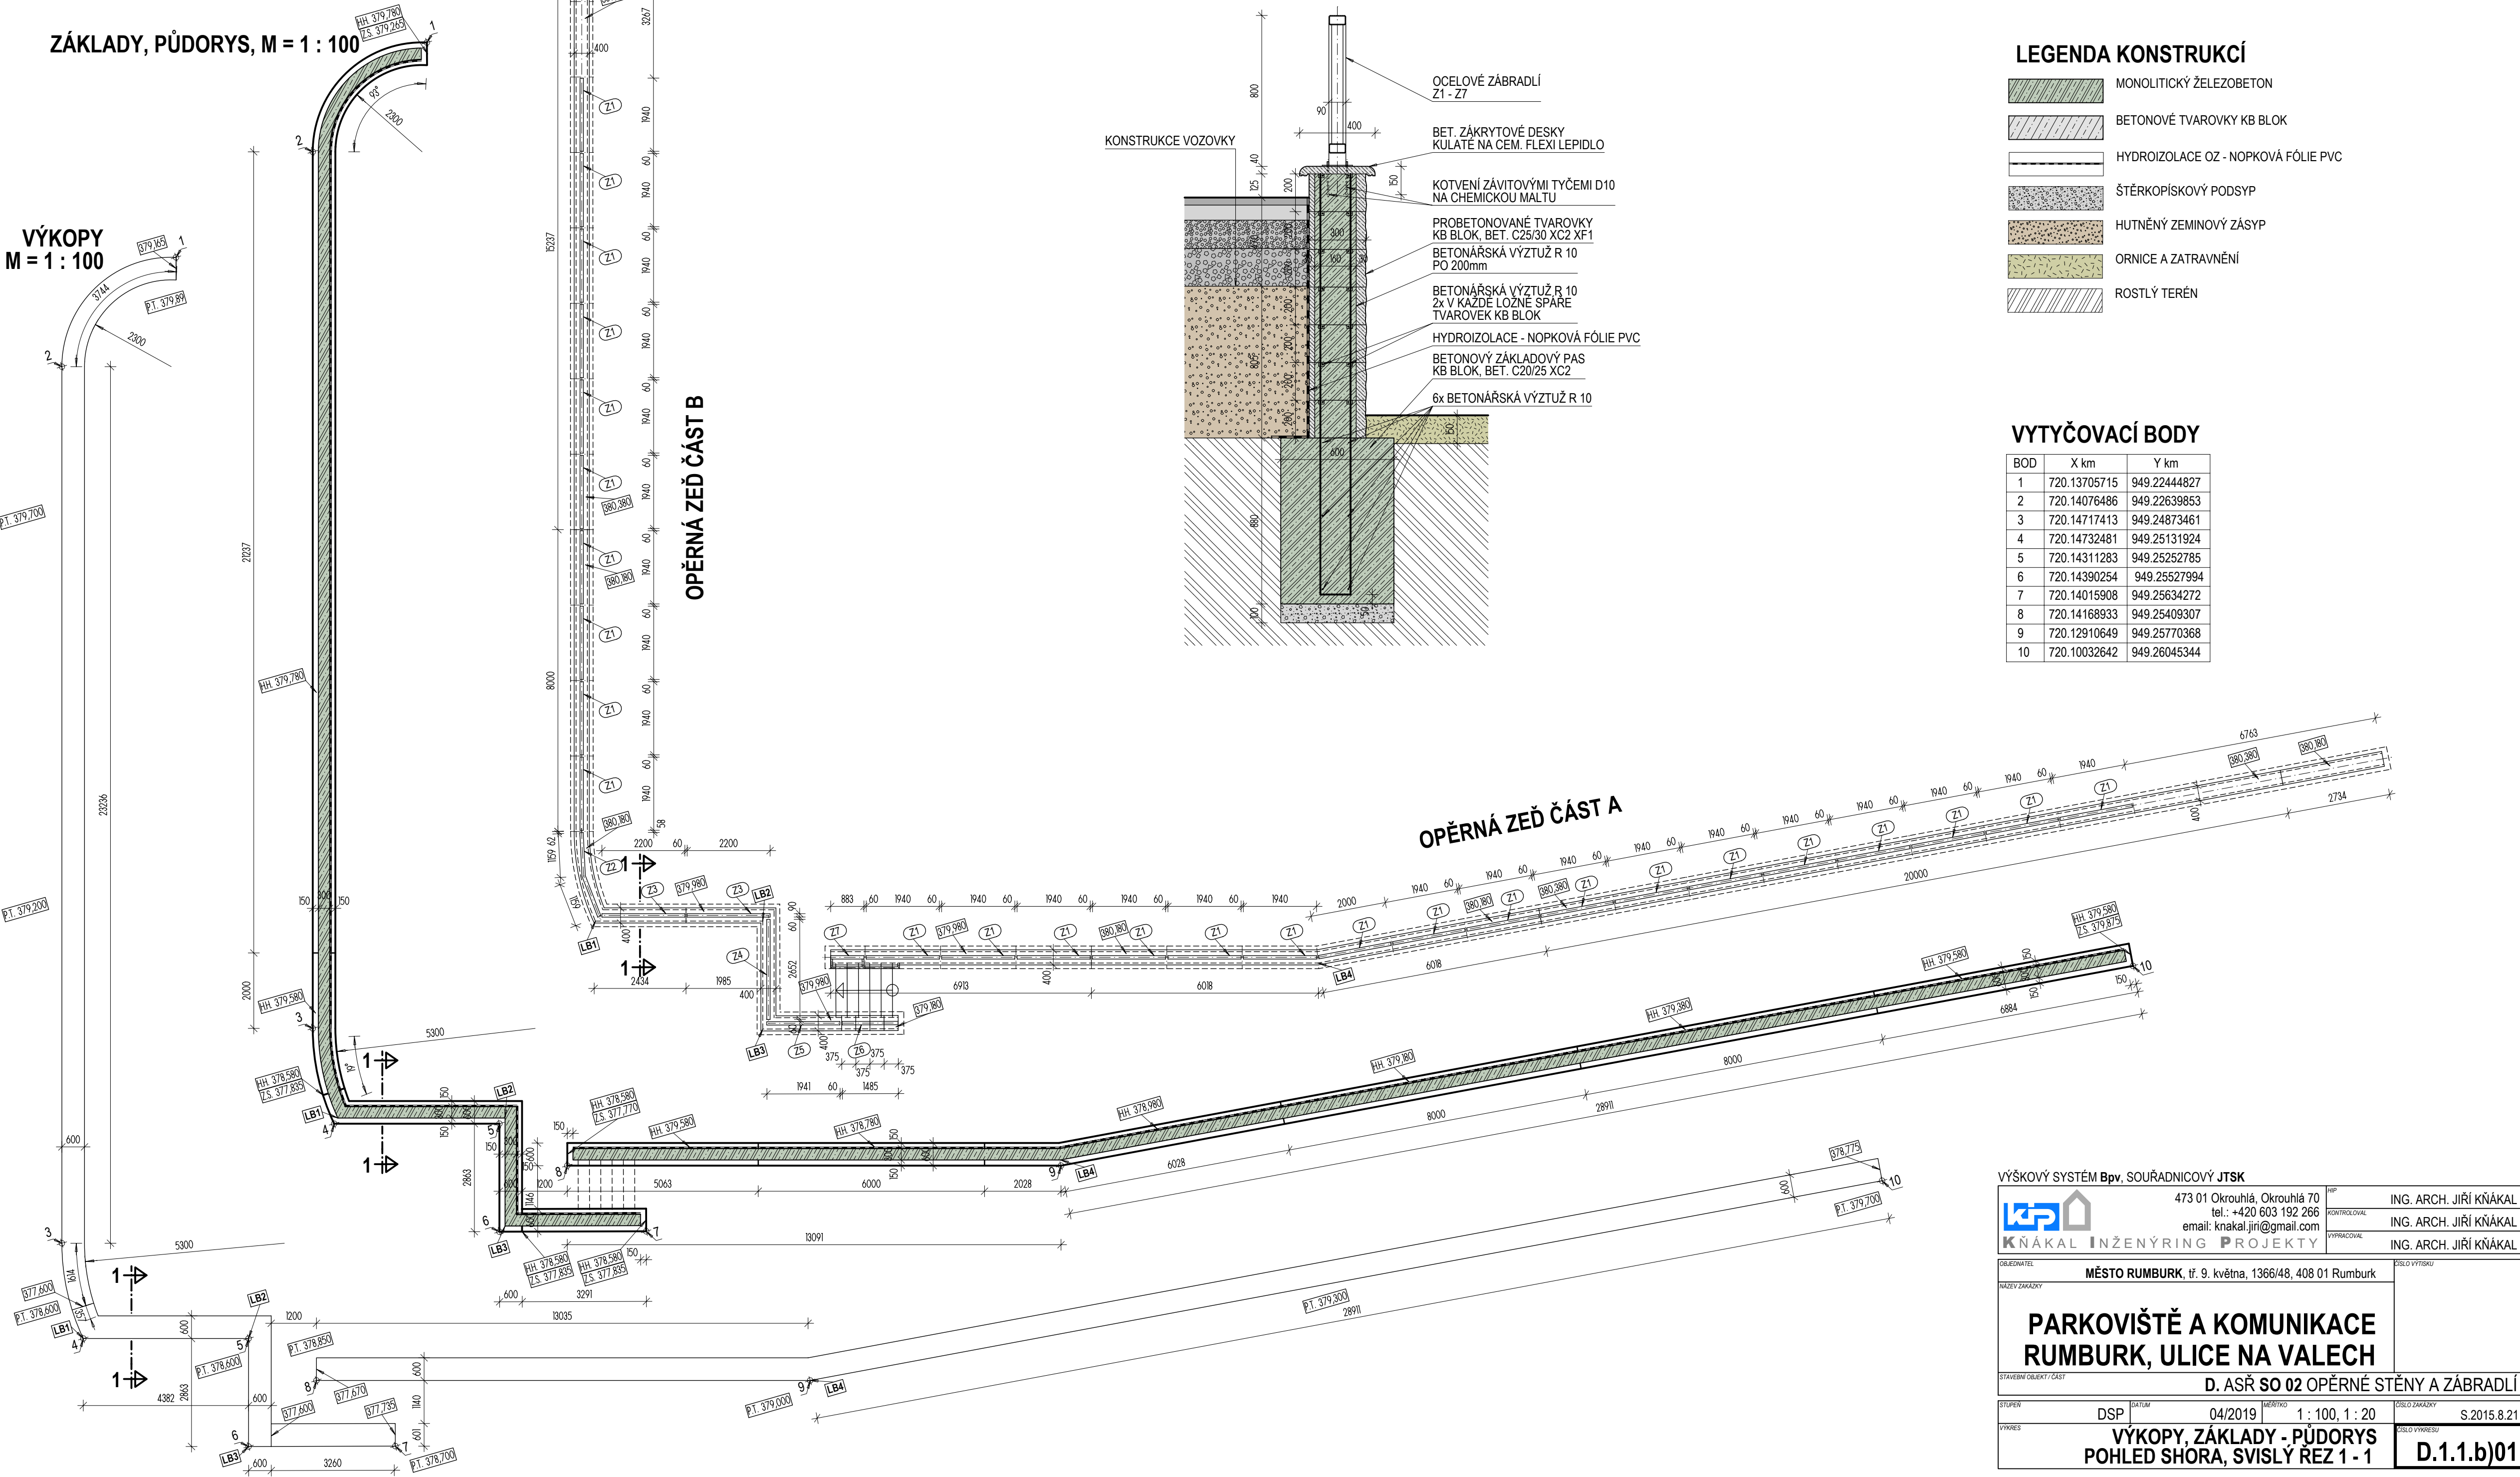

SVISLÝ ŘEZ 1 - 1, M = 1 : 20

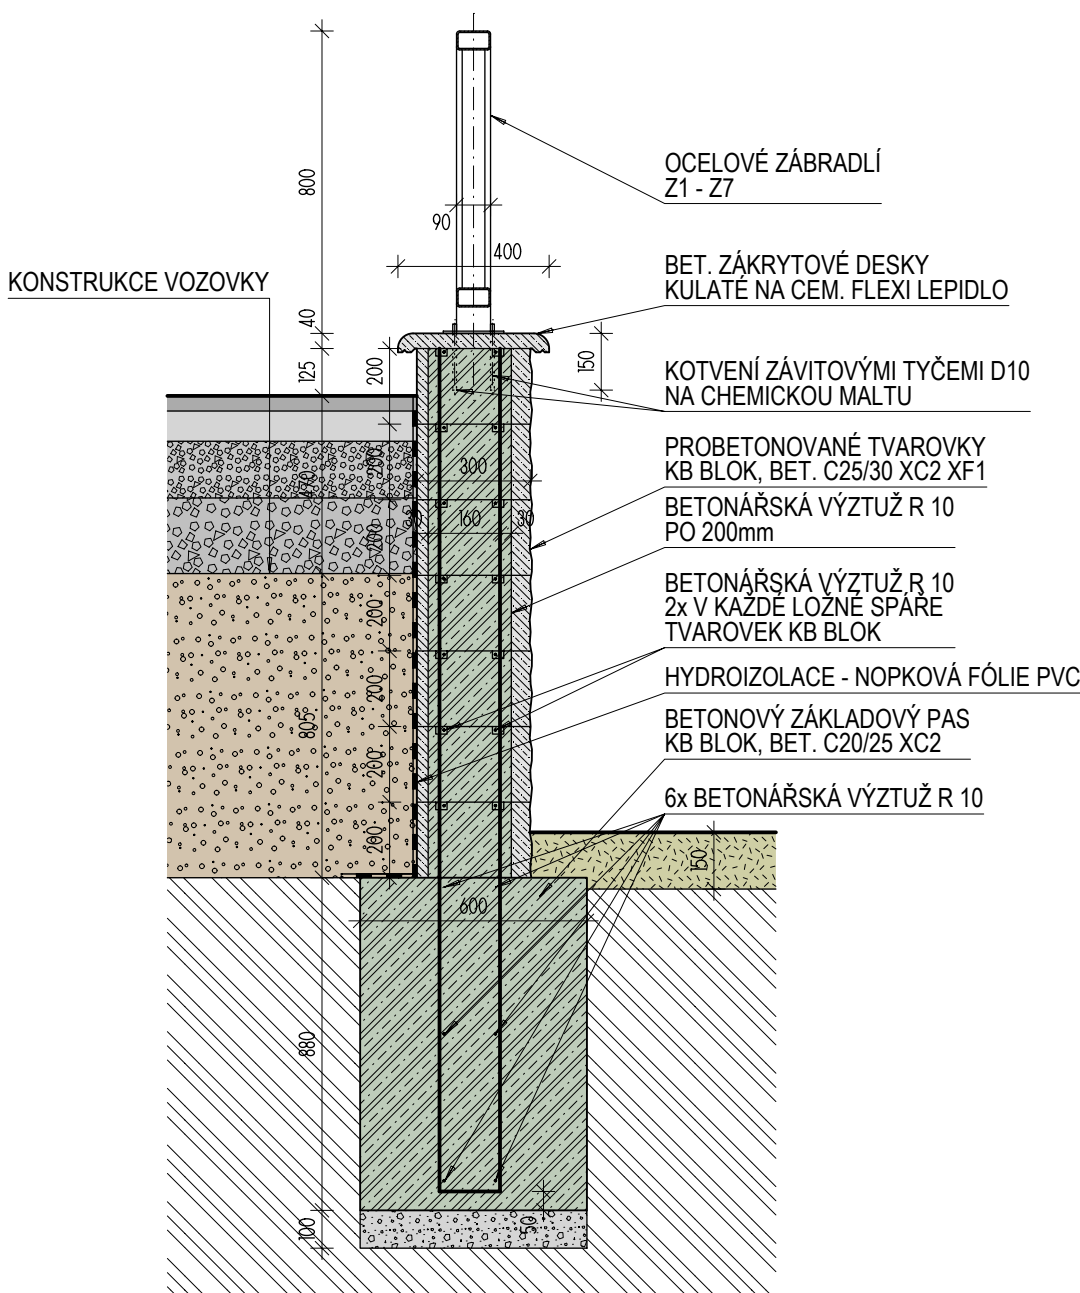

LEGENDA KONSTRUKCÍ

	MONOLITICKÝ ŽELEZOBETON
	BETONOVÉ TVAROVKY KB BLOK
	HYDROIZOLACE OZ - NOPKOVÁ FÓLIE PVC
	ŠTĚRKOPÍSKOVÝ PODSYP
	HUTNĚNÝ ZEMINOVÝ ZÁSYP
	ORNICE A ZATRAVNĚNÍ
	ROSTLÝ TERÉN

VYTYČOVACÍ BODY

BOD	X km	Y km
1	720.13705715	949.22444827
2	720.14076486	949.22639853
3	720.14717413	949.24873461
4	720.14732481	949.25131924
5	720.14311283	949.25252785
6	720.14390254	949.25527994
7	720.14015908	949.25634272
8	720.14168933	949.25409307
9	720.12910649	949.25770368
10	720.10032642	949.26045344

VÝŠKOVÝ SYSTÉM Bpv, SOUŘADNICOVÝ JTSK

	473 01 Okrouhlá, Okrouhlá 70 tel.: +420 603 192 266 email: knakal.jiri@gmail.com	DSP	ING. ARCH. JIŘÍ KŇÁKAL
		KONTROLOVAL	ING. ARCH. JIŘÍ KŇÁKAL
		VYPRACOVAL	ING. ARCH. JIŘÍ KŇÁKAL

OBJEDNATEL MĚSTO RUMBURK, tř. 9. května, 1366/48, 408 01 Rumburk

NAZEV ZAKÁZKY

PARKOVIŠTĚ A KOMUNIKACE
RUMBURK, ULICE NA VALECH

D. ASŘ SO 02 OPĚRNÉ STĚNY A ZÁBRADLÍ

STUPEŇ DSP DATUM 04/2019 MĚŘÍTKO 1 : 100, 1 : 20 ČÍSLO ZAKÁZKY S.2015.8.21

VYKRES VÝKOPY, ZÁKLADY - PŮDORYS POHLED SHORA, SVISLÝ ŘEZ 1 - 1

ČÍSLO VÝKRESU D.1.1.b)01