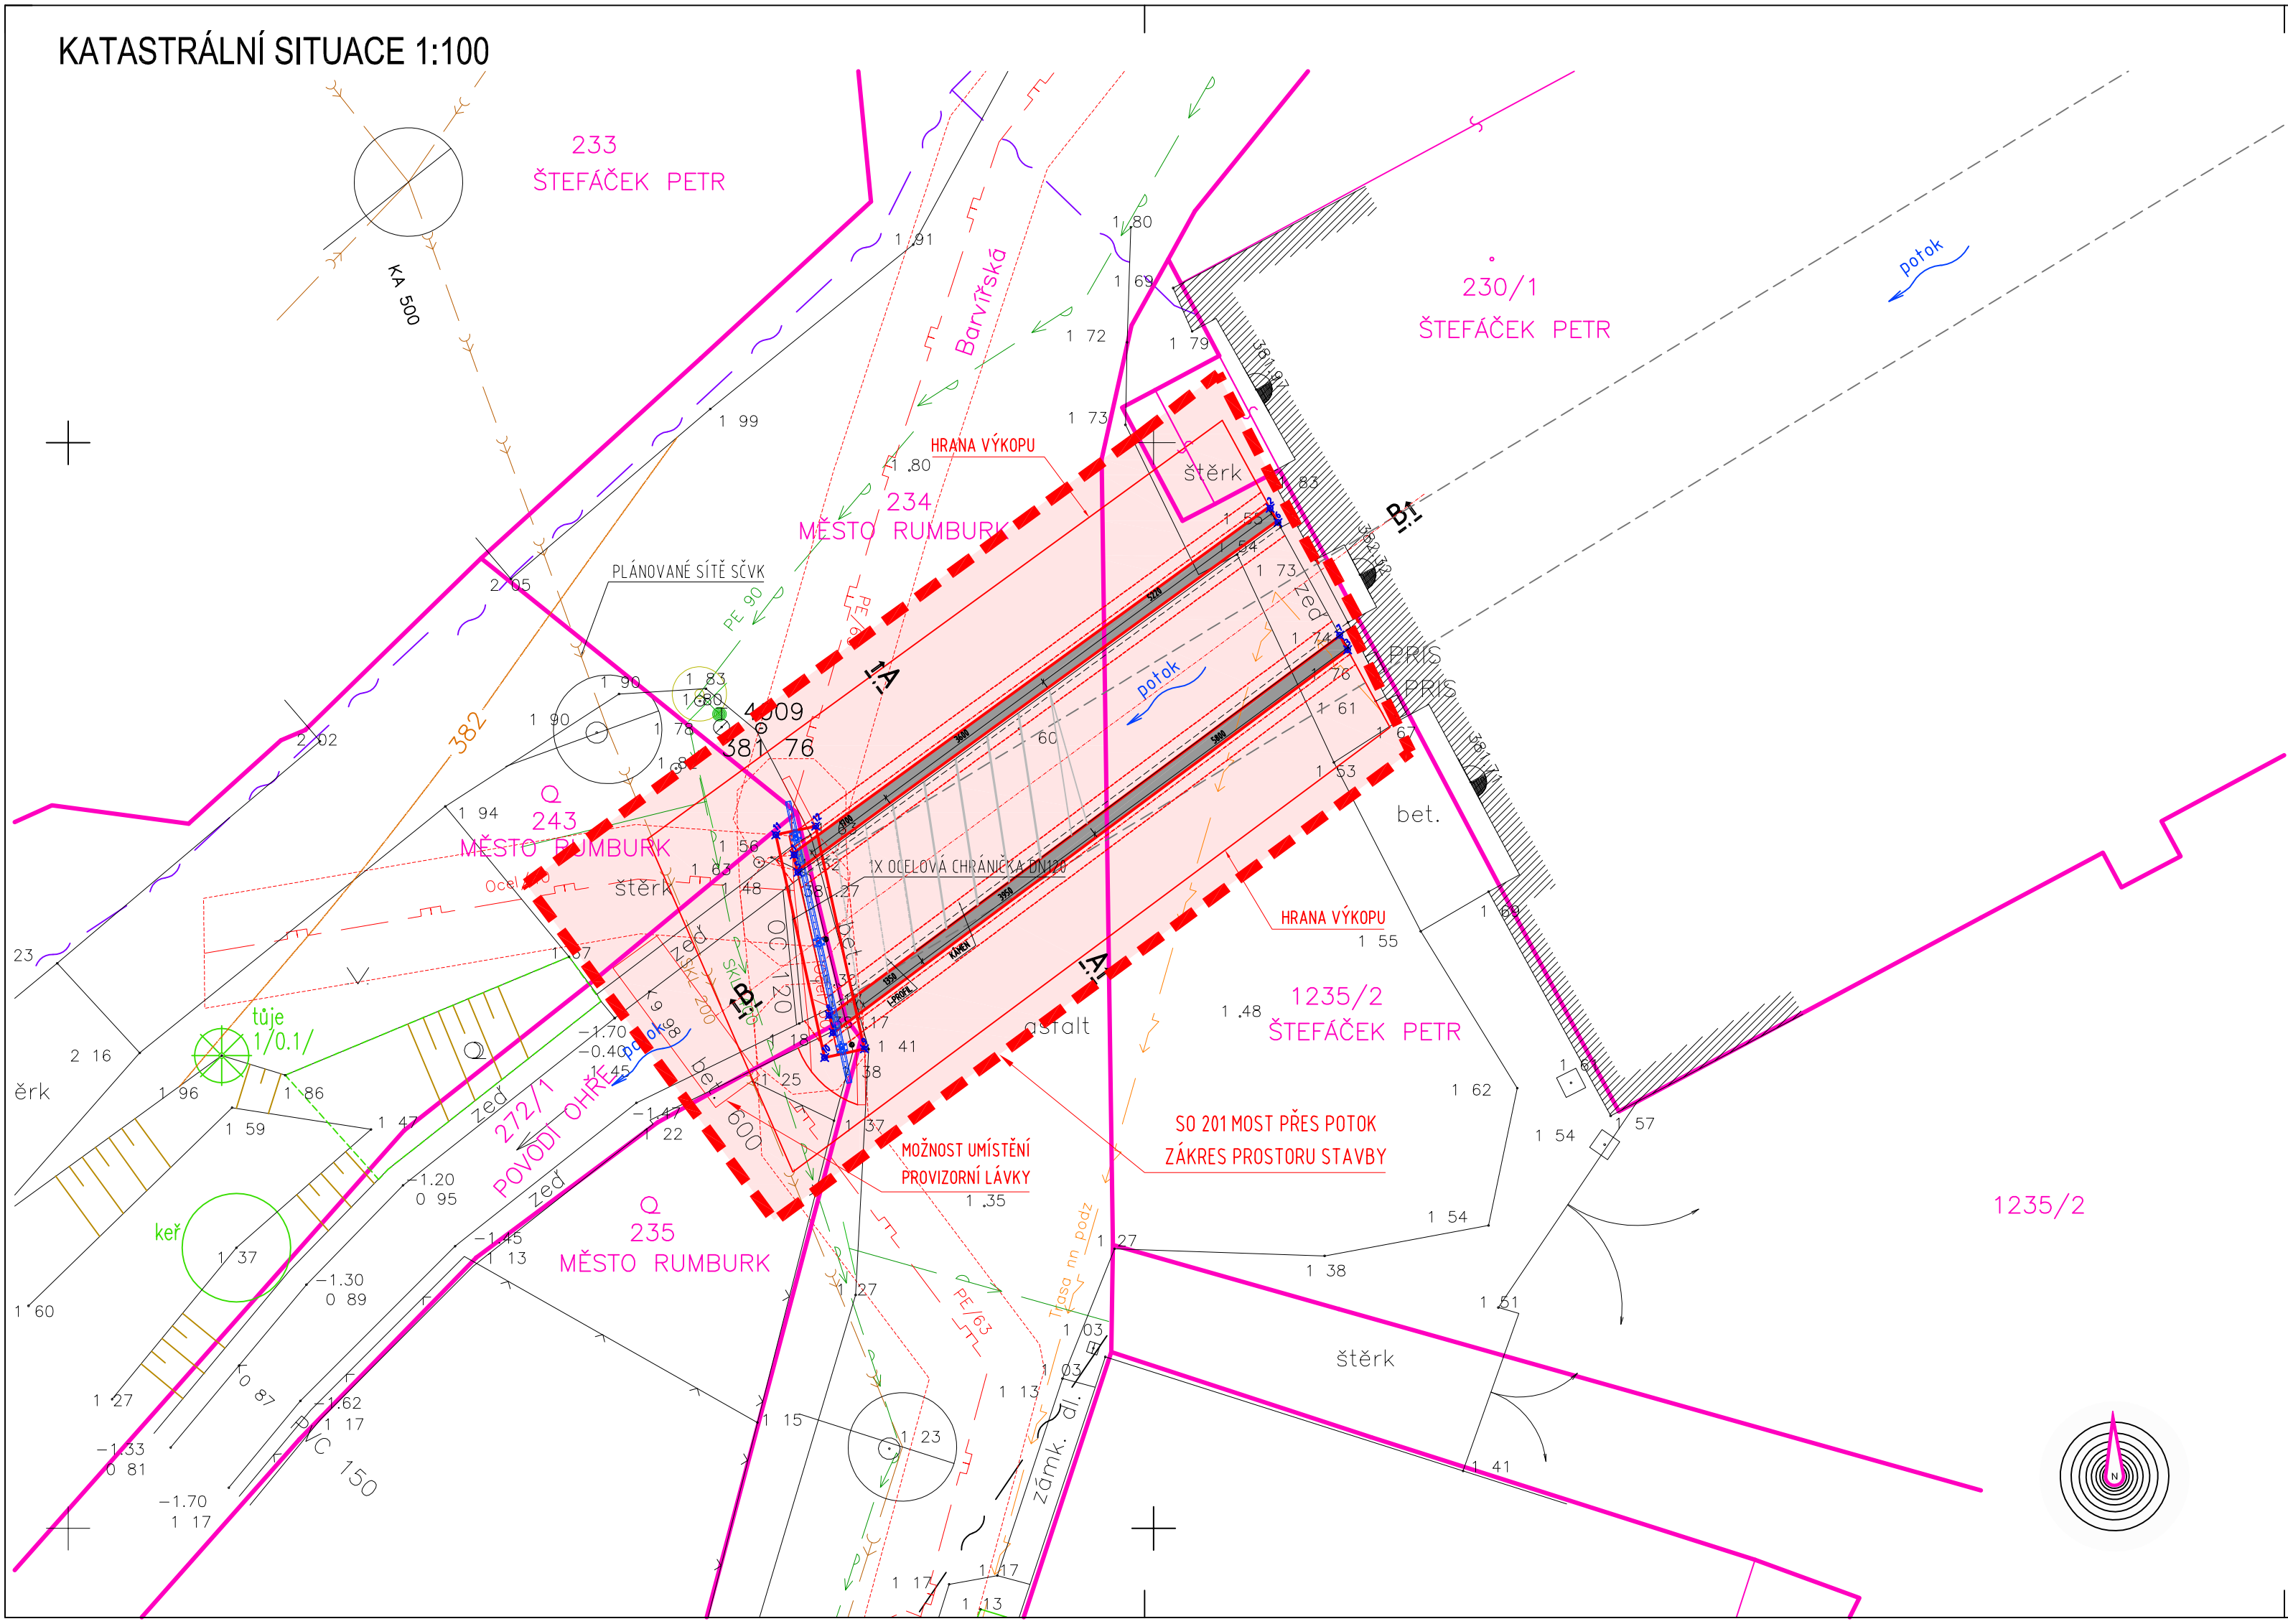
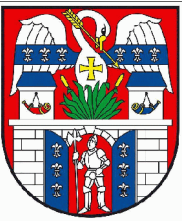

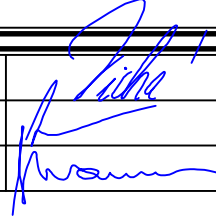


KATASTRÁLNÍ SITUACE 1:100



LEGENDA

- HRANICE STAVENIŠTĚ
- KATASTRÁLNÍ HRANICE

| | | | | | |
|---|--|----------------|---|---------------------|-----------|
| Název akce : RUMBURK, MOST EV.Č. 24 UL. BARVÍŘSKÁ | | | | | |
| Investor: MĚSTO RUMBURK tř. 9. května 1366/48 408 01 Rumburk | | | | | |
|  | | | | | |
| Název části : SITUAČNÍ VÝKRESY | | | | Označ. části : C | |
|  PROJEKTOVÁ KANCELÁŘ Adresa : V Horkách 101/1 460 07 Liberec 9 tel.: 485 152 532 | Vypracoval | TICHÁ KAROLÍNA |  | zak. číslo | 18-12-063 |
| | Zodp. projektant | ING. J.VANER | | datum | 06/2019 |
| | Techn. kontrola | ING. L.VANER | | stupeň | DUSP/PDPS |
| | Investor | MĚSTO RUMBURK | | měřítko | 1:100 |
| | Příloha : KATASTRÁLNÍ SITUAČNÍ VÝKRES | | | č. přílohy: | paré: |

C.2