


Výkres schodiště nový stav - půdorys

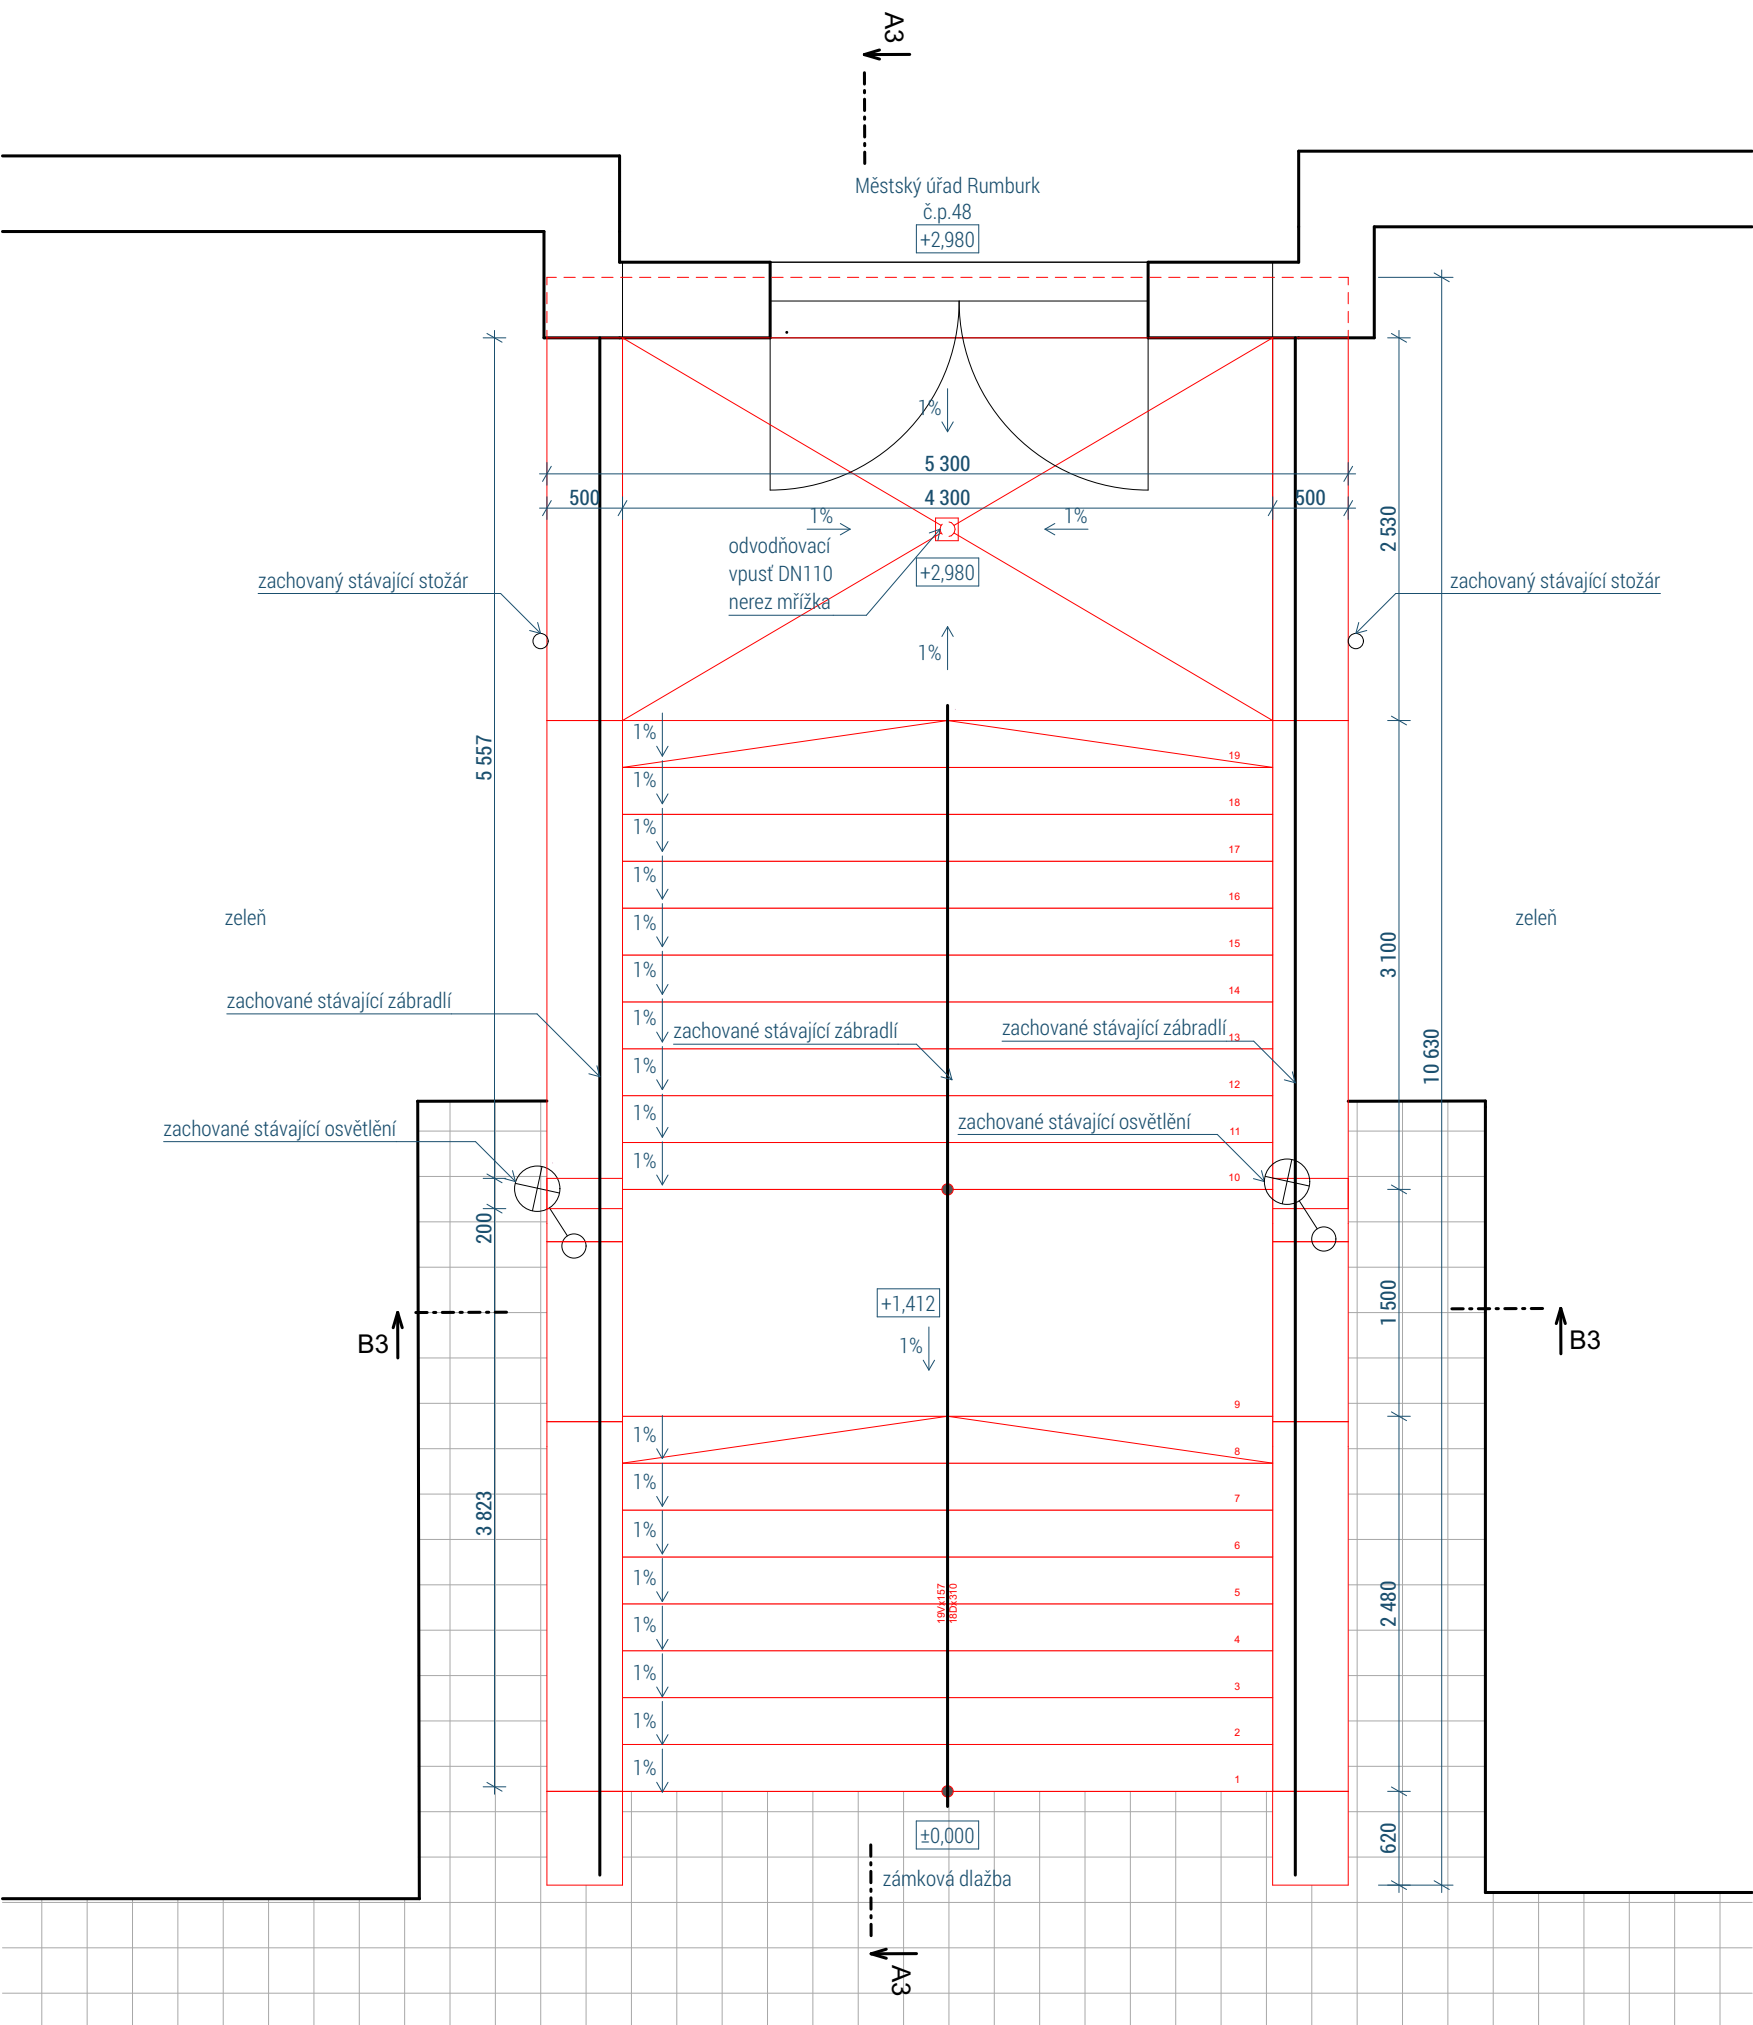

- LEGENDA BOURACÍCH PRACÍ
- STÁVAJÍCÍ ZACHOVANÉ OBJEKTY A PRVKY
  - NOVÉ OBJEKTY A PRVKY

POZNÁMKY:

JEDNÁ SE O PŘÍSTAVBU KE STÁVAJÍCÍMU OBJEKTU, TUDÍŽ JE NUTNO S TOUTO SKUTEČNOSTÍ POČÍTAT A PEČLIVĚ PŘEMĚŘOVAT STÁVAJÍCÍ KONSTRUKCE. V PŘÍPADĚ NEJASNOSTÍ NERODLENĚ KONTAKTOVAT PROJEKTANTA OBJEKTU.

VEŠKERÉ MÍRY ZODPOVĚDNĚ KONTROLOVAT NA STAVBĚ. KÓTY NEJSOU NADŘAZENY ČARÁM, DŮLEŽITÉ JE LÍCOVÁNÍ A NÁVAZNOST KONSTRUKCÍ. MATERIÁLY A POVRCHOVÉ ÚPRAVY PROVÁDĚT PODLE VZORKU ODSOUHLASENÉHO ARCHITEKTEM.

NEDÍLNOU SOUČÁSTÍ VÝKRESOVÉ DOKUMENTACE JE TECHNICKÁ ZPRÁVA


NOSNÉ KONSTRUKCE OBJEKTU BUDOU PROVEDENY DLE PROVÁDĚCÍHO PROJEKTU D.1.2. STAVEBNĚ TECHNICKÁ ČÁST - STATIKA.

KAŽDÁ ZMĚNA PROJEKTU ČI POUŽITÉHO MATERIÁLU MUSÍ BÝT KONZULTOVÁNÁS PROJEKTANTEM. MUSÍ BÝT DODRŽENÉ MONTÁŽNÍ A UŽIVATELSKÉ POKYNY DODAVATELŮ MATERIÁLŮ A TECHNOLOGIÍ.


PŘED VÝROBOU DÍLENSKÝCH ČÁSTÍ STAVBY MUSÍ BÝT OVĚŘENY SKUTEČNÉ ROZMĚRY V MÍSTĚ OSAZENÍ PRVKŮ. TOTO ZAJISTÍ DODAVATEL STAVBY PŘÍPADNĚ SUBDODAVATEL ČÁSTÍ/TECHNOLOGIE.

DEŠŤOVÁ VPUSŤ BUDE NAPOJENA DO STÁVAJÍCÍ DEŠŤOVÉ KANALIZACE

SKLADBA SCHODNICE

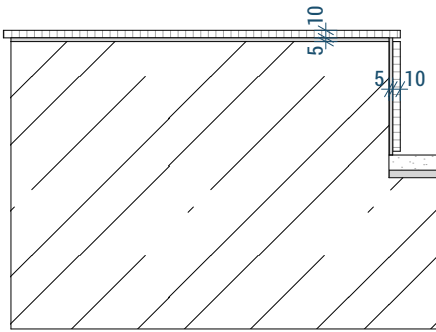

SKLADBA SCHODIŠTĚ

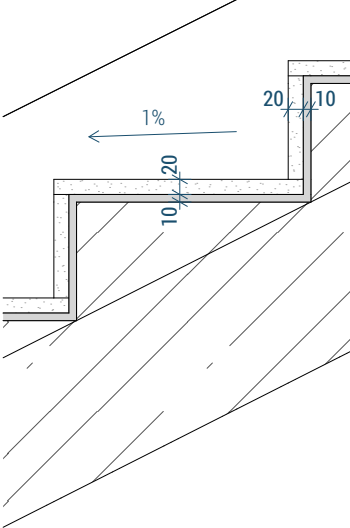

PROJEKT

Přestavba vstupního schodiště MěÚ  
Rumburk  
parc. č. 3/1 k.ú. Rumburk

INVESTOR

Město Rumburk  
IČO: 00261602

PROJEKTANT

MINERA stavební a obchodní  
společnost s.r.o.  
Praha - Malá Strana  
Říční 456/10, PSČ 118 00  
IČO 480361613

MOTION construction s.r.o.  
Karlovarská 284, Lubenec 437 83  
T: 724 737 740  
E: studio@mo-co.cz



VYPRACOVAL

Tomáš Zdeněk

ZODPOVĚDNÝ PROJEKTANT

Ing. Jiří Dvořák ČKAIT 0013777

STUPEŇ  
DPS

ČÁST  
D.1.1 Architektonicko stavební řešení

VÝKRES

Výkres schodiště  
nový stav - půdorys

DATUM 14.06.2019

REVIZE

MĚŘÍTKO  
1:50, 1:10

PARÉ

ČÍSLO VÝKRESU

D.1.1.6