


SO 1 - PŮDORYS 1.NP - BOURACÍ PRÁCE

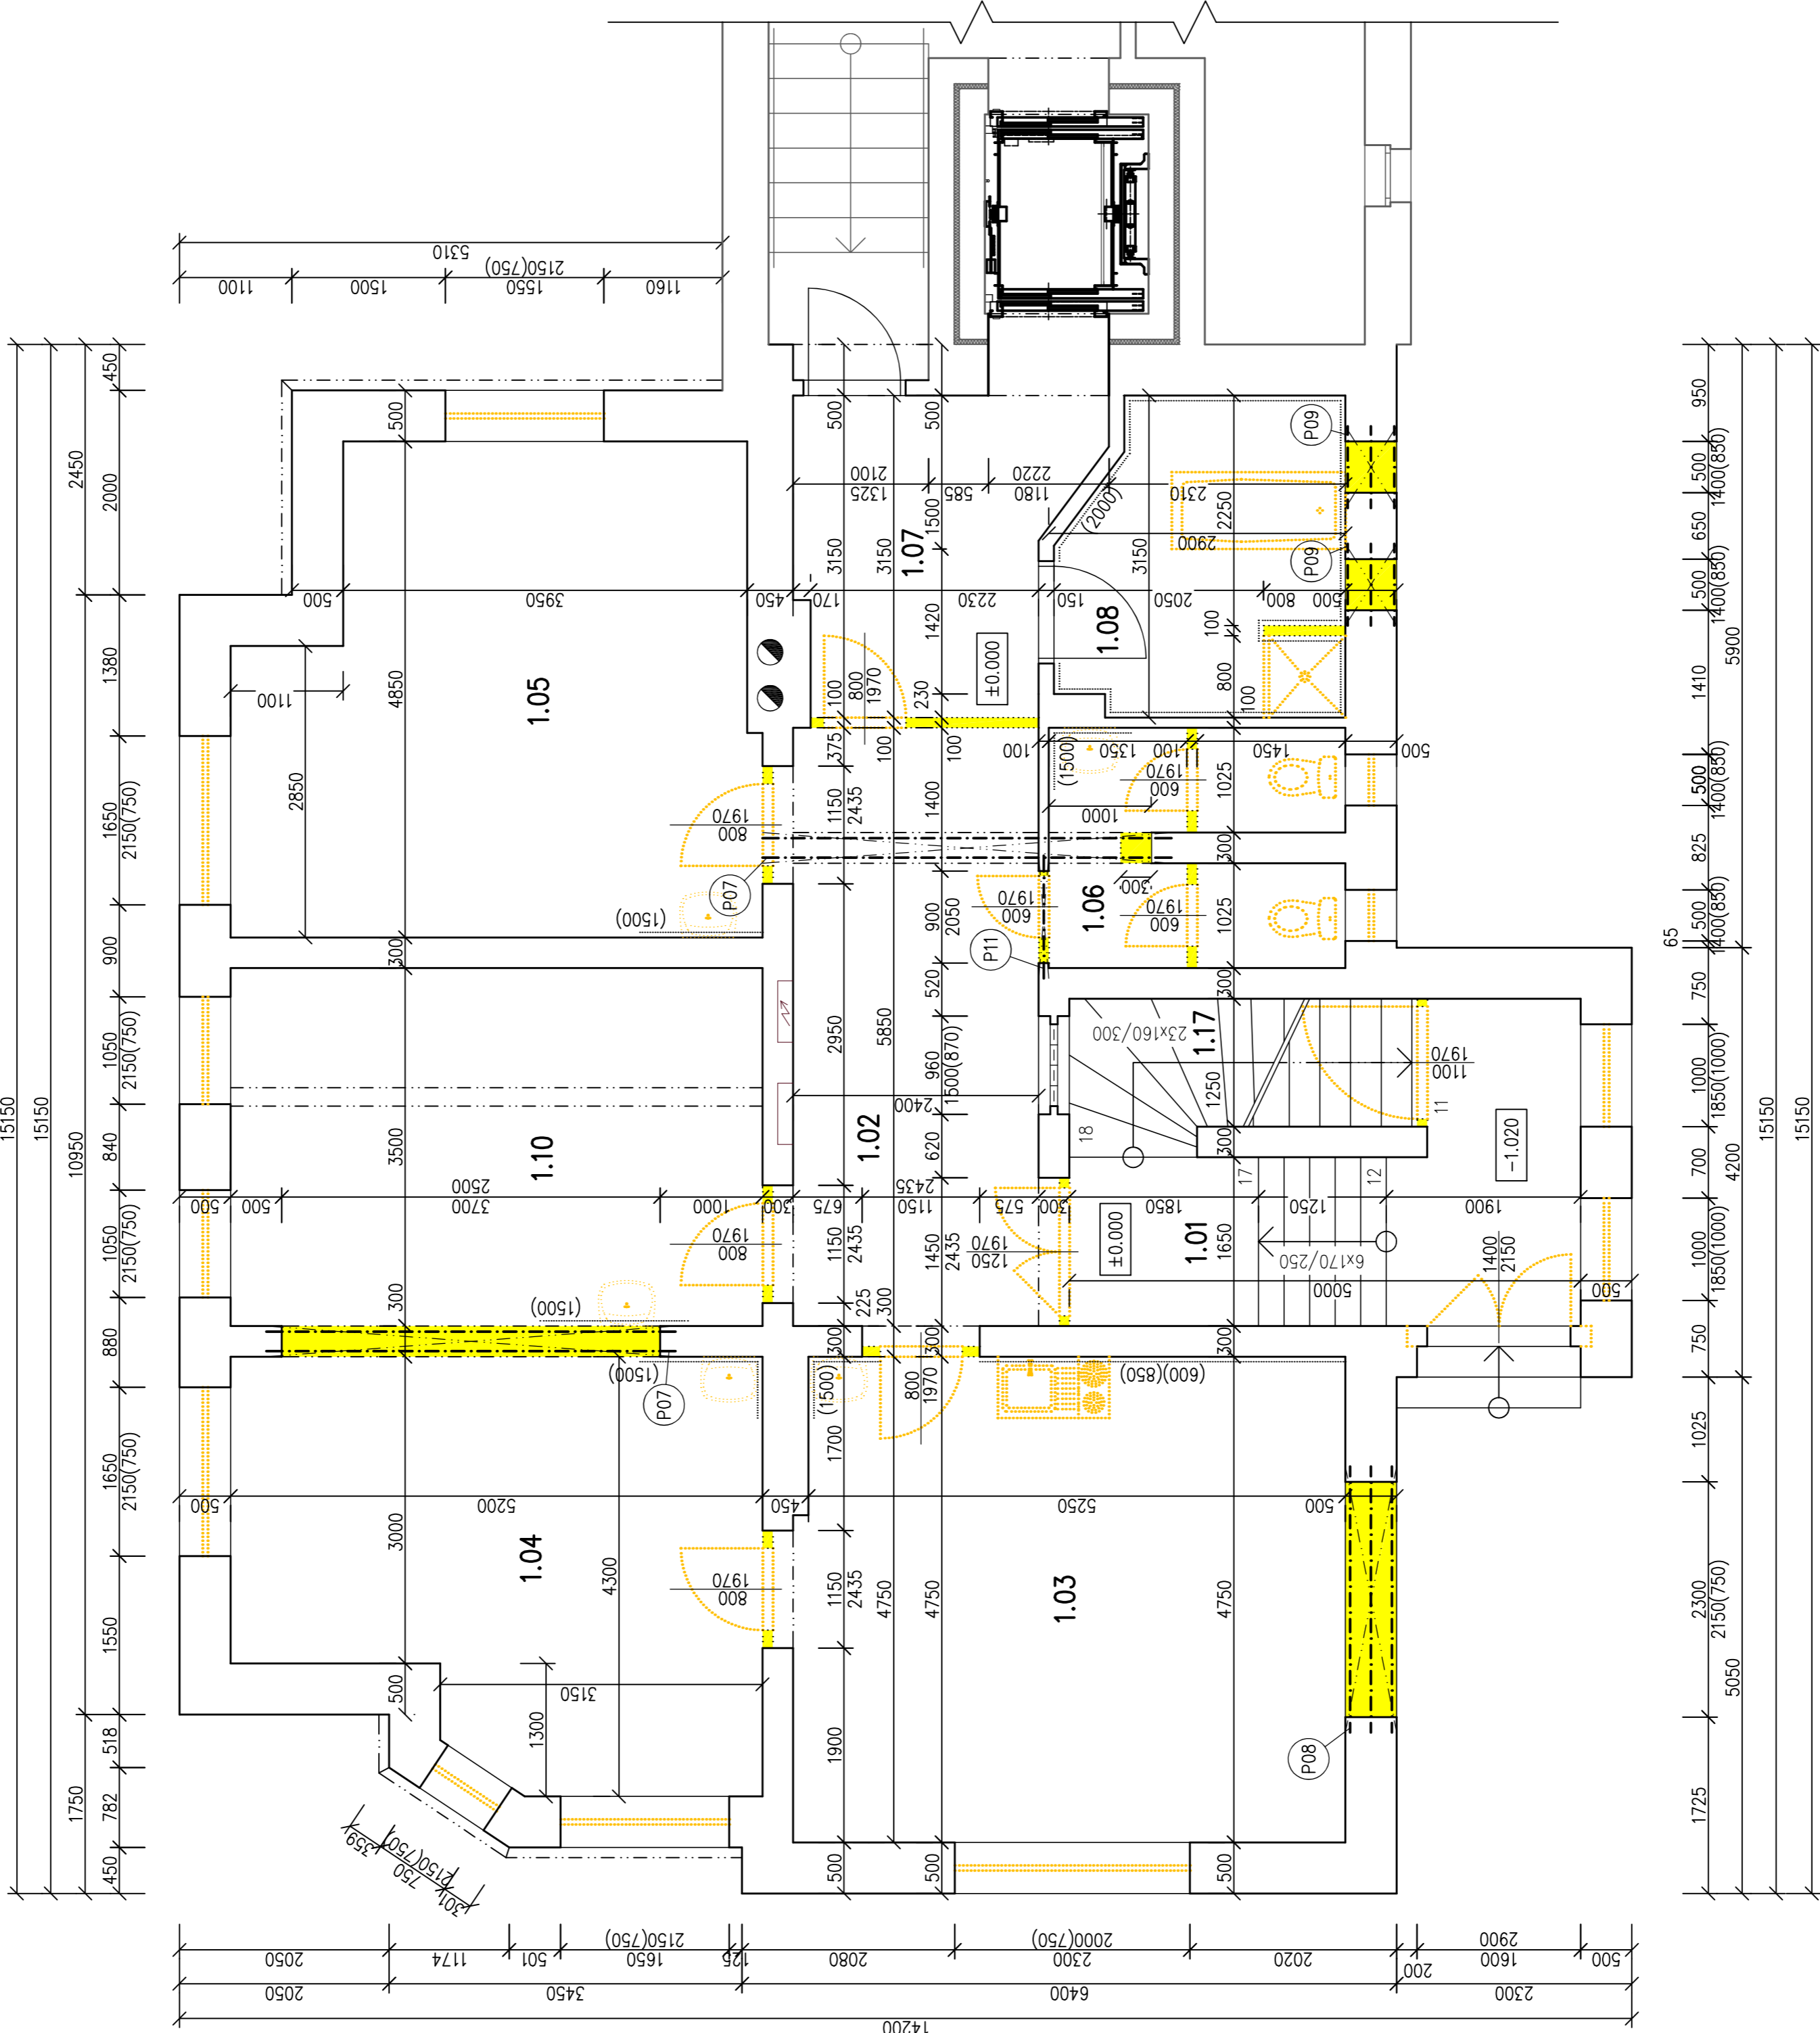

LEGENDA MATERIÁLŮ

- STÁVAJÍCÍ ZDVO
- BOURANÉ KONSTRUKCE
- ODSTRANĚNÍ VÝPLNÍ OTVORŮ A ZAŘÍZOVACÍCH PŘEDMĚTŮ

Tabulka místností			
Číslo	Jméno	Plocha [m²]	Výška [m]
1.01	VEDLEŠÍ VCHOD	10,57	3,29
1.02	CHODBA	15,02	3,25
1.03	SESTERNA	25,42	3,25
1.04	KANCELÁŘ	19,47	3,26
1.05	POKJ	22,59	3,26
1.06	WC	6,07	3,26
1.07	CHODBA	7,9	3,3
1.08	UMÝVÁRNA	8,93	3,3
1.10	POKJ	18,2	3,26
1.17	ISCHODIŠTĚ	10,64	

Tabulka překladů		
Označení	Skidaba	Počet kusů
P07	2 x IPE 220 – dl.4000	2
P08	3 x IPE 180 – dl.2600	1
P09	3 x IPE 80 – dl.800	2
P11	1 x IPE 80 – dl.1200	1

POZNÁMKY:
– V CELEM PODLAŽÍ DODE K ODSTRANĚNÍ STÁVAJÍCÍCH PODLAHOVÝCH KRYTIN

ProProjekt
19

INVESTOR:
MĚSTO RUMBURK
TR. 9. KVĚTNA 1366/48
408 01 RUMBURK

ZASTUPCE INVESTORA:
ST.P.Č. 649,
K.Ú. RUMBURK

SEŘADILNÍ PROJEKTANT:
ProProjekt s.r.o.
Komenského 1173
250 02 Sušice
73 012 503 331
projekce@proprojekt.cz

PROJEKTOVÁNÍ STAVBY - INŽENÝRSKÁ ČINNOST - DODROBOVÁNÍ STAVBY
www.proprojekt.cz

PROJEKTANT ČÁSTI:
ZODP. PROJEKTANT:
ING. JIŘÍ COBL

VYPRACOVANÍ:
PAVEL TICHÝ

DATEM:
02/2018

OSLOUŽENÍ:
2011024

FORMÁT:
6/4A

STUPEŇ PR.
DPS

ČÍSLO VÝKRESU:
D.1.1.b.2

MĚŘÍTKO:
1:50

PROJEKTANT ČÁSTI:
ST.P.Č. 649,
K.Ú. RUMBURK

CENTRUM POKORUM
- STAVEBNÍ ÚPRAVY A PŘÍSTAVBA
K OBJEKTU Č.P. 1094/27, K.Ú. RUMBURK

PROJEKTANT ČÁSTI:
D.1.1 ARCHITEKTONICKO-STAVEBNÍ ŘEŠENÍ

VÝKRES:
SO 1 - PŮDORYS 1.NP - BOURACÍ PRÁCE