



SO 1 - PŮDORYS 3.NP - NOVÝ STAV

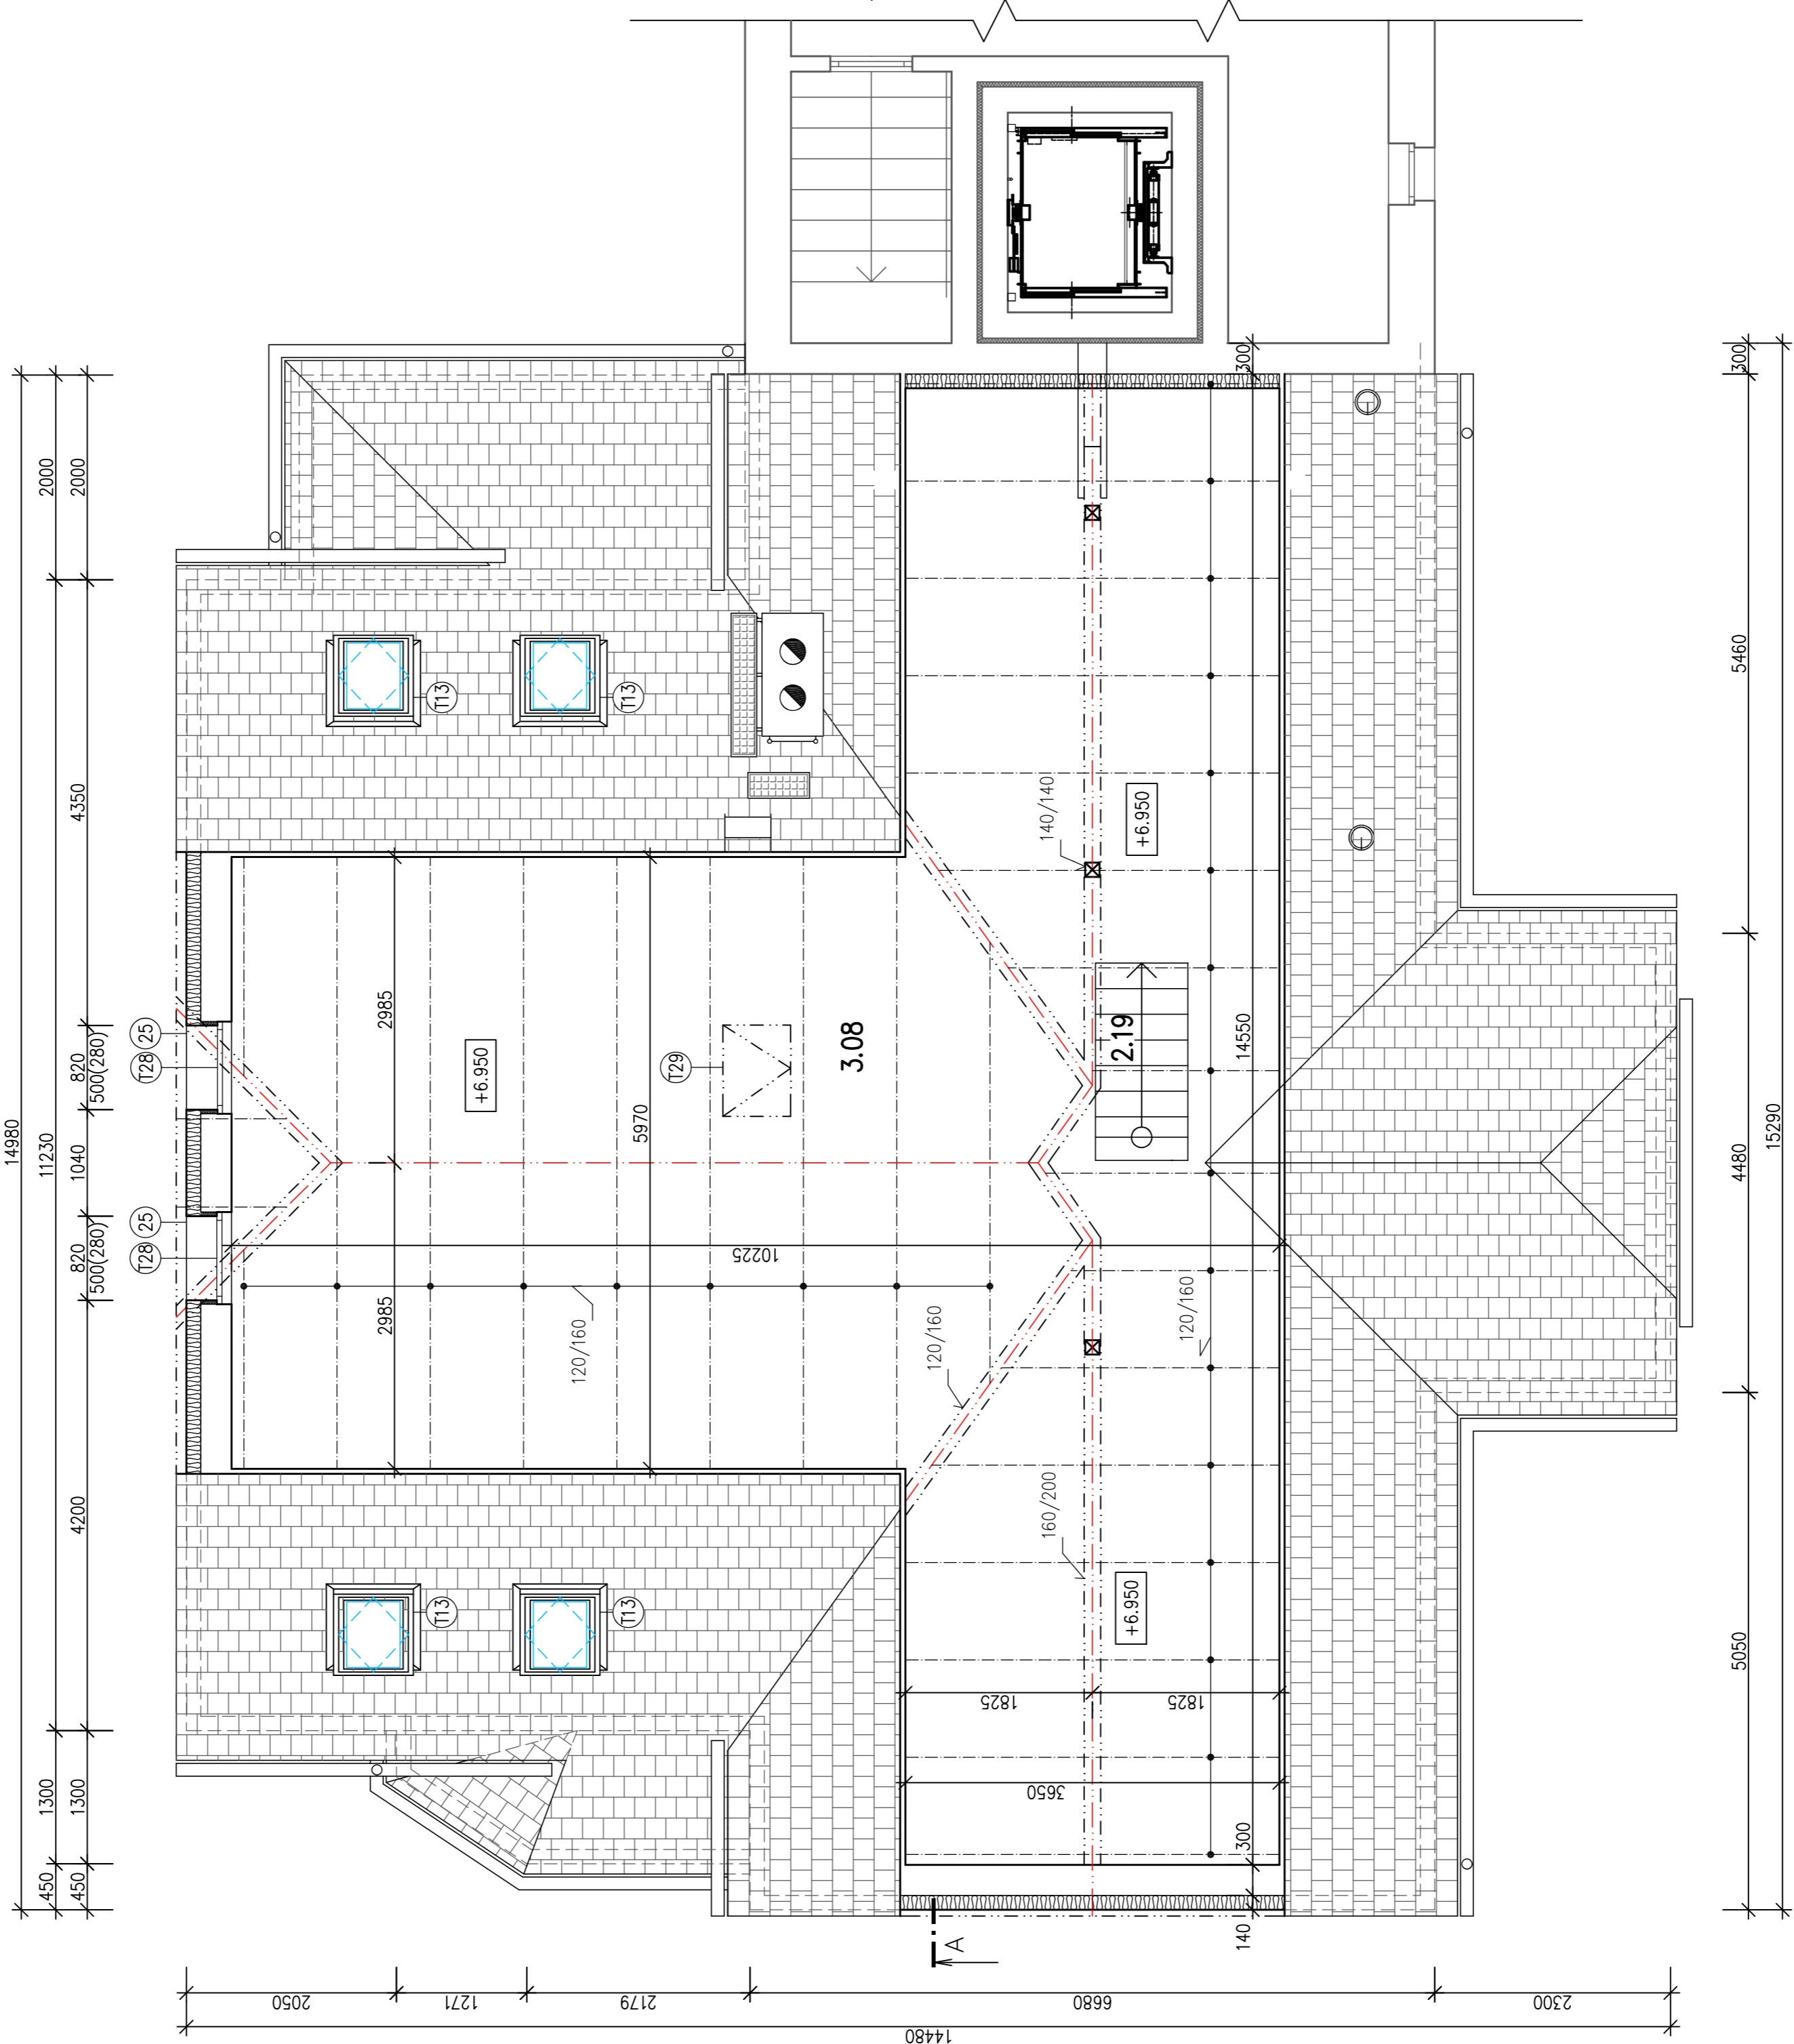

LEGENDA MATERIÁLŮ

- STÁVAJÍCÍ ZDIVO
- TEPELNÁ IZOLACE EPS, TL 140 MM

Tabulka místností			
Číslo	Účel	Plocha [m²]	Výška [m]
3.08	PŮDNÍ PROSTOR	92,36	
	DESKY OSB	S11	
	Podlaha		
	Skřobba		
	Pozlátka		

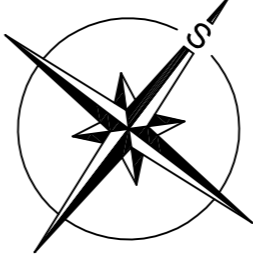

INVESTOR: MĚSTO RUMBURK TR. 9. KVĚTNA 1366/48 408 01 RUMBURK	PROJEKTANT: ProProjekt 19 Komenského 1173 502 01 Rumburk 741 232 331 projekce@proprojekt.cz		PROJEKTOVÁNÍ STAVBY - INŽENÝRSKÁ ČINNOST - DOKONČOVÁNÍ STAVBY www.proprojekt.cz	
	ZASTUPCE INVESTORA: MĚTO: ST.P.Č. 648, K.Ú. RUMBURK STAVBA: CENTRUM POKORUM - STAVEBNÍ ÚPRAVY A PŘÍSTAVBA K OBJEKTU Č.P. 1094/27, K.Ú. RUMBURK		PROJEKTOVÁNÍ ČÁSTI: D.1.1 ARCHITEKTONICKO-STAVEBNÍ ŘEŠENÍ	
PROJEKTANT ČÁSTI:		AUTORIZACE:		
ZODP. PROJEKTANT: ING. JIŘÍ COBL		VYPRACOVAL: PAVEL TICHÝ		
DATUM: 02/2018		ČÍSLO ZÁKAZY: 2011024		
FORMÁT: 6x44		STUPEŇ PR. DPS		
VÝKRES: SO 1 - PŮDORYS 3.NP - NOVÝ STAV		ČÍSLO VÝKRESU: D.1.1.b.9		MĚŘÍTKO: 1:50