


SO 1 - PŮDORYS 2.NP - BOURACÍ PRÁCE

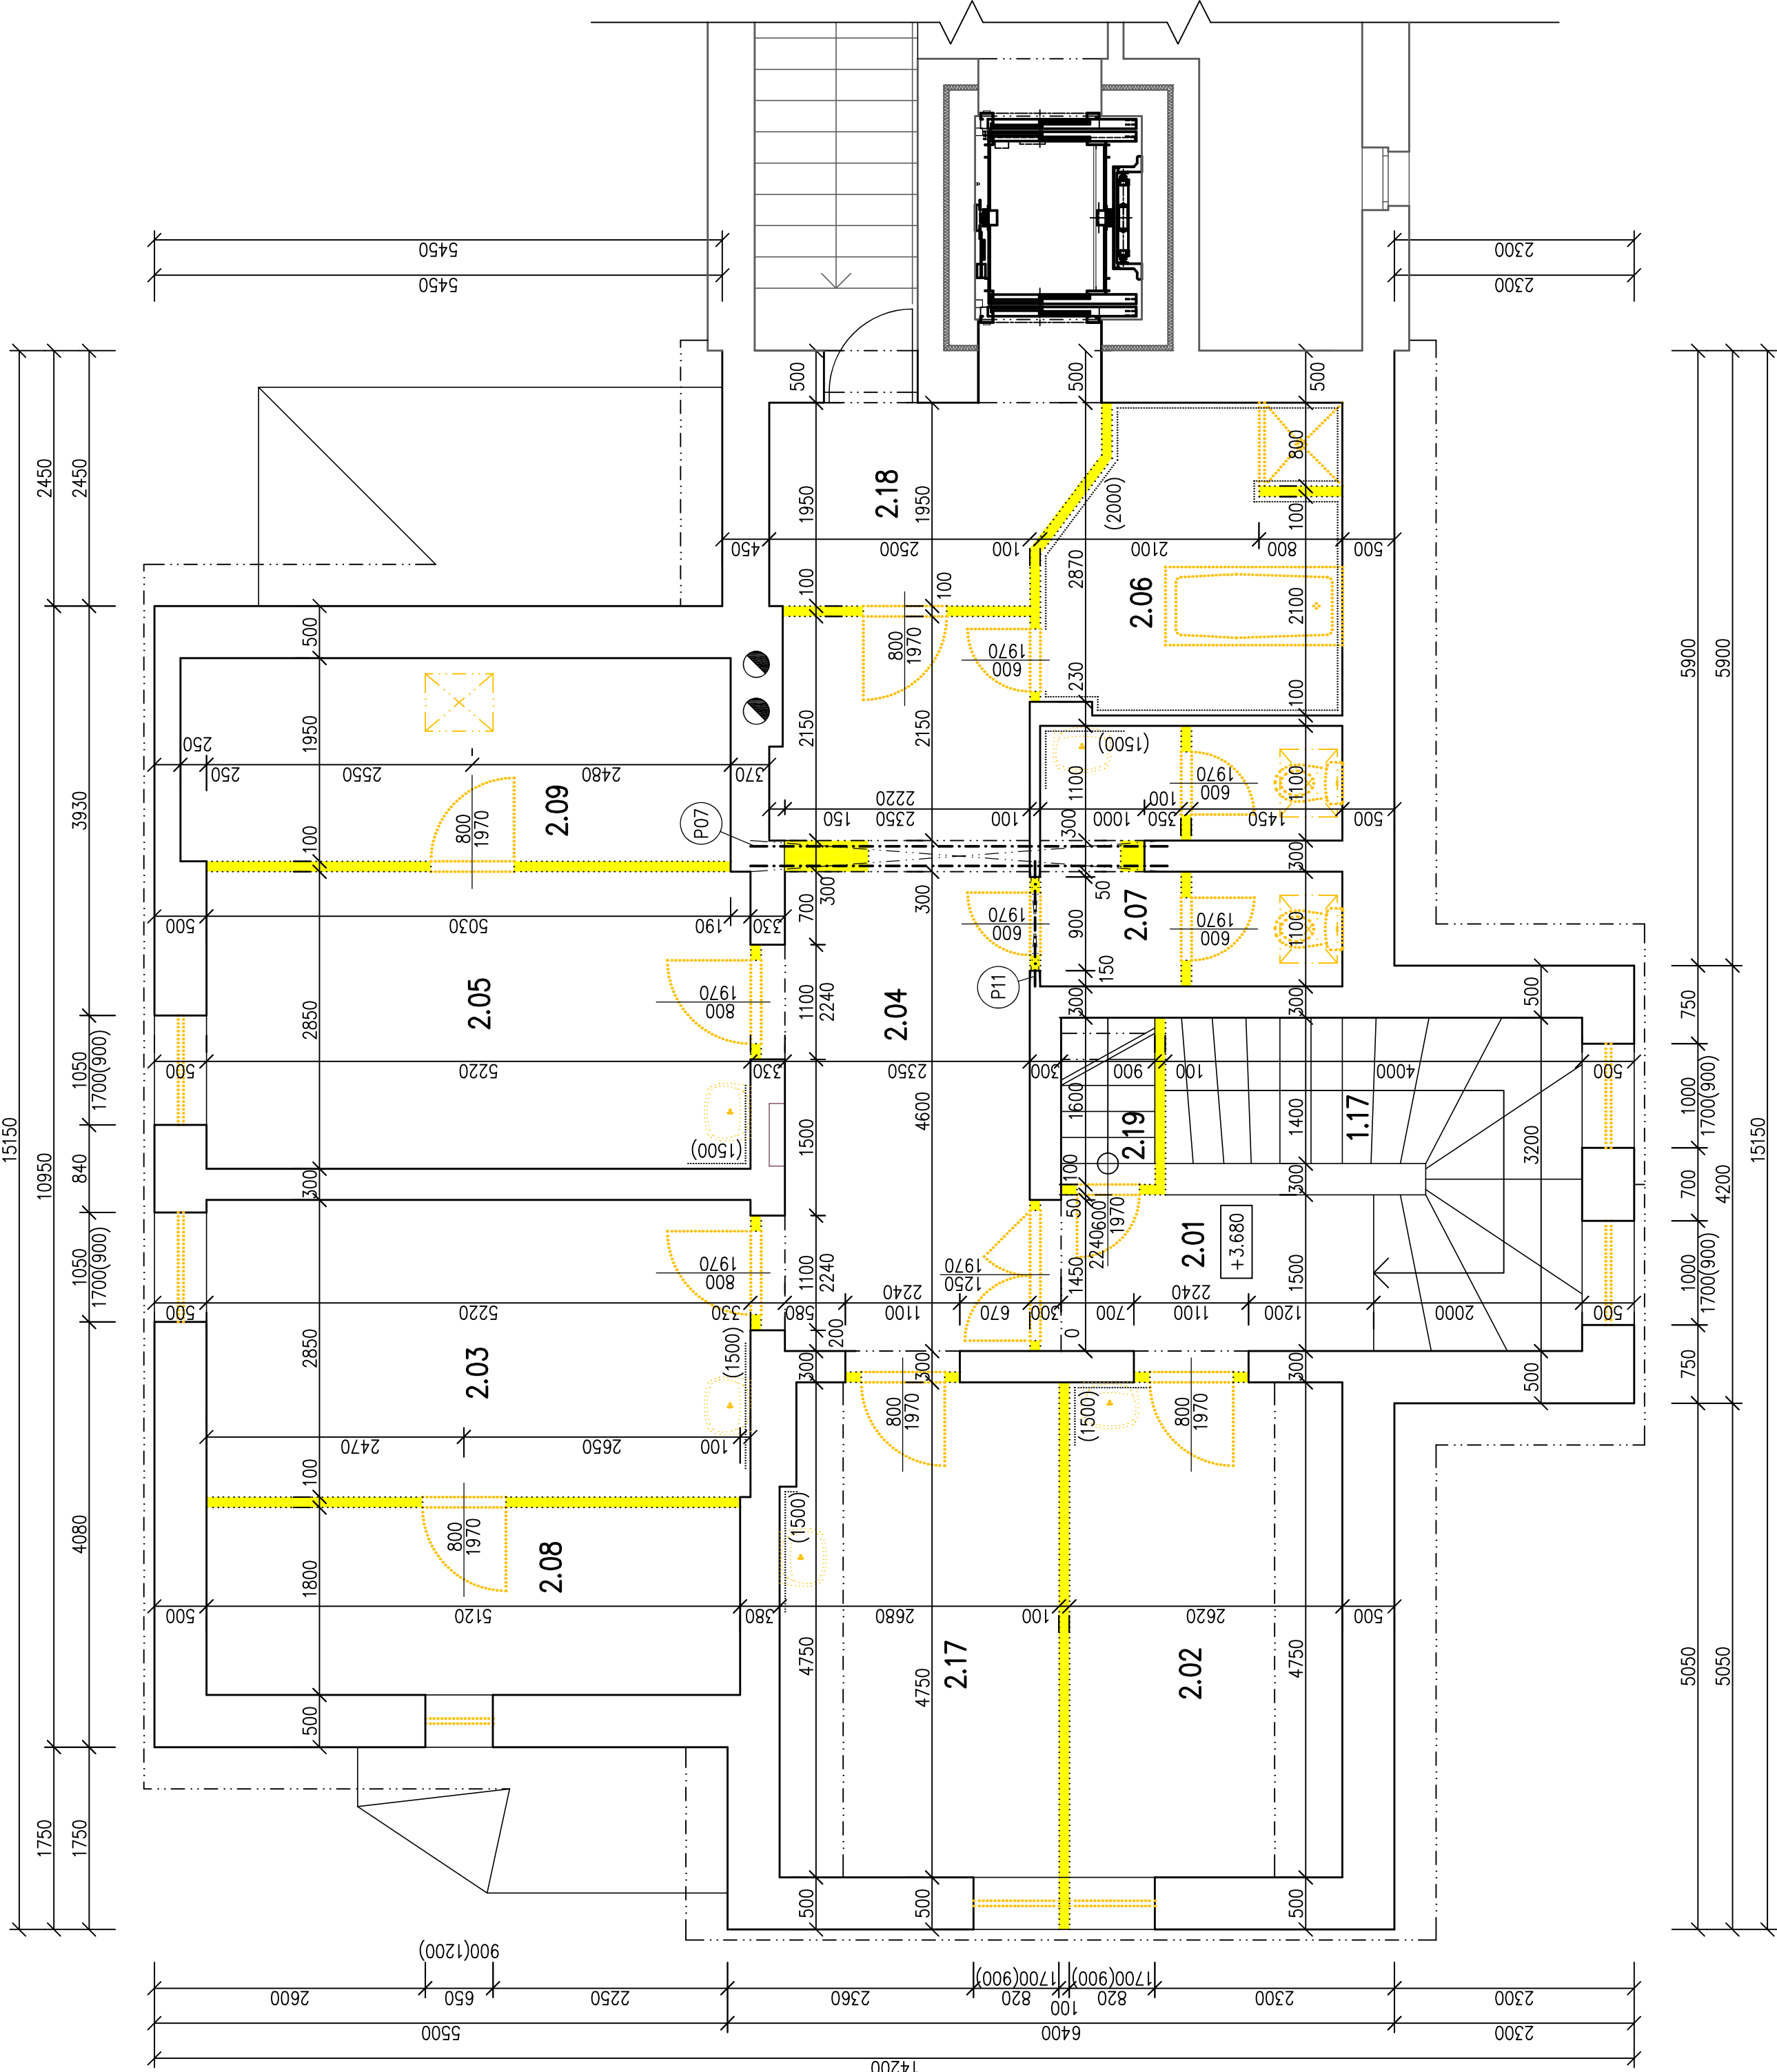

LEGENDA MATERIÁLŮ

- STÁVAJÍCÍ ZDIVO
- BOURANÉ KONSTRUKCE
- ODSTRANĚNÍ VÝPLNÍ OTVORŮ A ZAŘÍZOVACÍCH PŘEDMĚTŮ

Číslo místnosti	Plocha [m²]	Výška [m]	Podlaha
2.01 CHODBA	5,24	2,74	PVC
2.02 POKOJ	12,44	2,72	PVC
2.03 POKOJ	14,88	2,72	PVC
2.04 CHODBA	17,21	2,72	PVC
2.05 POKOJ	14,88	2,72	PVC
2.06 UMÝVÁRNA	8,55	2,72	DLAŽBA KERAMICKÁ
2.07 WC	6,51	2,72	DLAŽBA KERAMICKÁ
2.08 ŠATNA	9,22	2,72	PVC
2.09 ŠATNA	10,3	2,72	DLAŽBA KERAMICKÁ
2.17 POKOJ	12,57	2,72	PVC
2.19 SCHODIŠTĚ	1,71		DŘEVĚNÉ

Označení	Skladba	Počet kusů
P07	2 x IPE 220 – dl.4000	1
P11	1 x IPE 80 – dl.1200	1

POZNÁMKY:
– V CELEM PODLAŽÍ DODE K ODSTRANĚNÍ STÁVAJÍCÍCH PODLAHOVÝCH KRYTIN

Projekt s.r.o.
Komenského 1173
250 02 Sušice
725 232 331
projekce@projeckt.cz

Projeckt
19

INVESTOR:
MĚSTO RUMBURK
TR. 9. KVĚTNA 1366/48
408 01 RUMBURK

ZASTUPCE INVESTORA:

PROJEKTOVÁNÍ STAVBY - INŽENÝRSKÁ ČINNOST - DODÁVKOVÁNÍ STAVBY
SVOJVOLENOU Č. 473

PROJEKTANT ČÁSTI:

PROJEKTANT:

AUTORIZACE:

200% PROJEKTOVATEL:
ING. JIŘÍ COBL

VYPRACOVATEL:
PAVEL TICHÝ

DATEM:
02/2018

ČÍSLO ZÁKAZY:
2011024

FORMÁT:
6x44

STUPEŇ PR.
DPS

PRŮBĚH PR.
6x44

ČÍSLO VÝKRESU:
D.1.1.b.3

MĚŘÍTKO:
1:50

PROJEKTOVÁ ČÁST:
D.1.1 ARCHITEKTONICKO-STAVEBNÍ ŘEŠENÍ

VÝKRES:
SO 1 - PUDORYS 2.NP - BOURACÍ PRÁCE