


## VÝPIS PLOTOVÝCH SLOUPKŮ

- (S1) SLOUPEK OPLOCENÍ - JÄCKEL 60x60x3mm, DL. 1630mm, 1ks  
(S2) SLOUPEK OPLOCENÍ - JÄCKEL 60x60x3mm, DL. 1850mm, 1ks  
(S3) SLOUPEK OPLOCENÍ - JÄCKEL 60x60x3mm, DL. 1400mm, 1ks  
(S4) SLOUPEK OPLOCENÍ - JÄCKEL 60x60x3mm, DL. 1630mm, 10ks  
(S5) SLOUPEK OPLOCENÍ - JÄCKEL 60x60x3mm, DL. 1650mm, 1ks  
(S6) SLOUPEK OPLOCENÍ - JÄCKEL 60x60x3mm, DL. 1400mm, 4ks

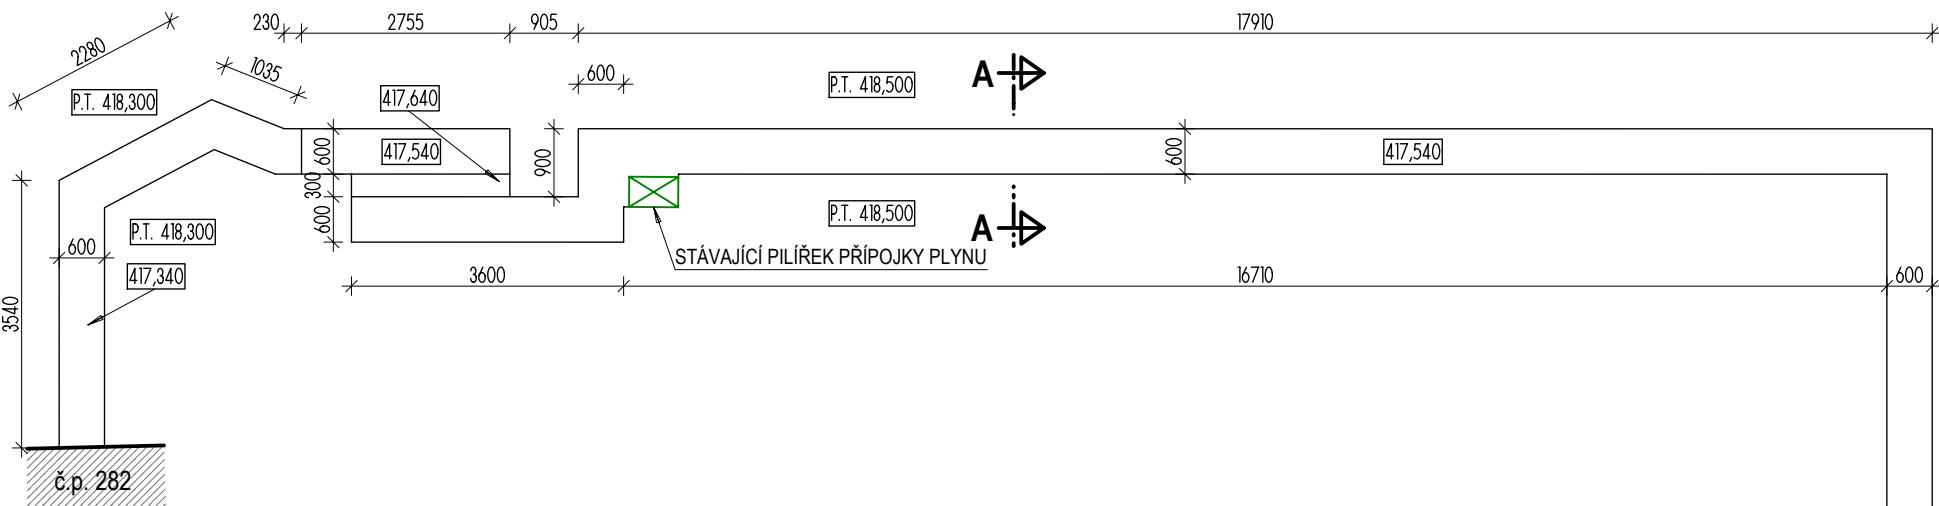

## VYTYČOVACÍ BODY


BOD	X km	Y km
1	720.37139438	950.30650943
2	720.36198578	950.30726058
3	720.36026196	950.28566881
4	720.35980883	950.28475586
5	720.36064665	950.28281413
6	720.36311445	950.28261755

## VÝKOPY

## LEGENDA KONSTRUKCÍ

- MONOLITICKÝ ŽELEZOBETON  
ZDIVO Z VPC CIHEL NA CEM. MALTU  
HYDROIZOLACE OZ - NOPKOVÁ FÓLIE PVC  
NAVAZUJÍCÍ BUDOVA RD  
(S1) - (S6) SLOUPKY OPLOCENÍ - JÄCKEL 60x60x3mm  
(OP) OPLOCENÍ - PLOTOVÁ POLE  
(B1) (B2) VSTUPNÍ BRANKY  
(Z) ZÁBRADLÍ SCHODIŠTĚ  
(ZK) OCHRANNÉ ZÁBRADLÍ KOMUNIKACE

## ZÁKLADY, PŮDORYS

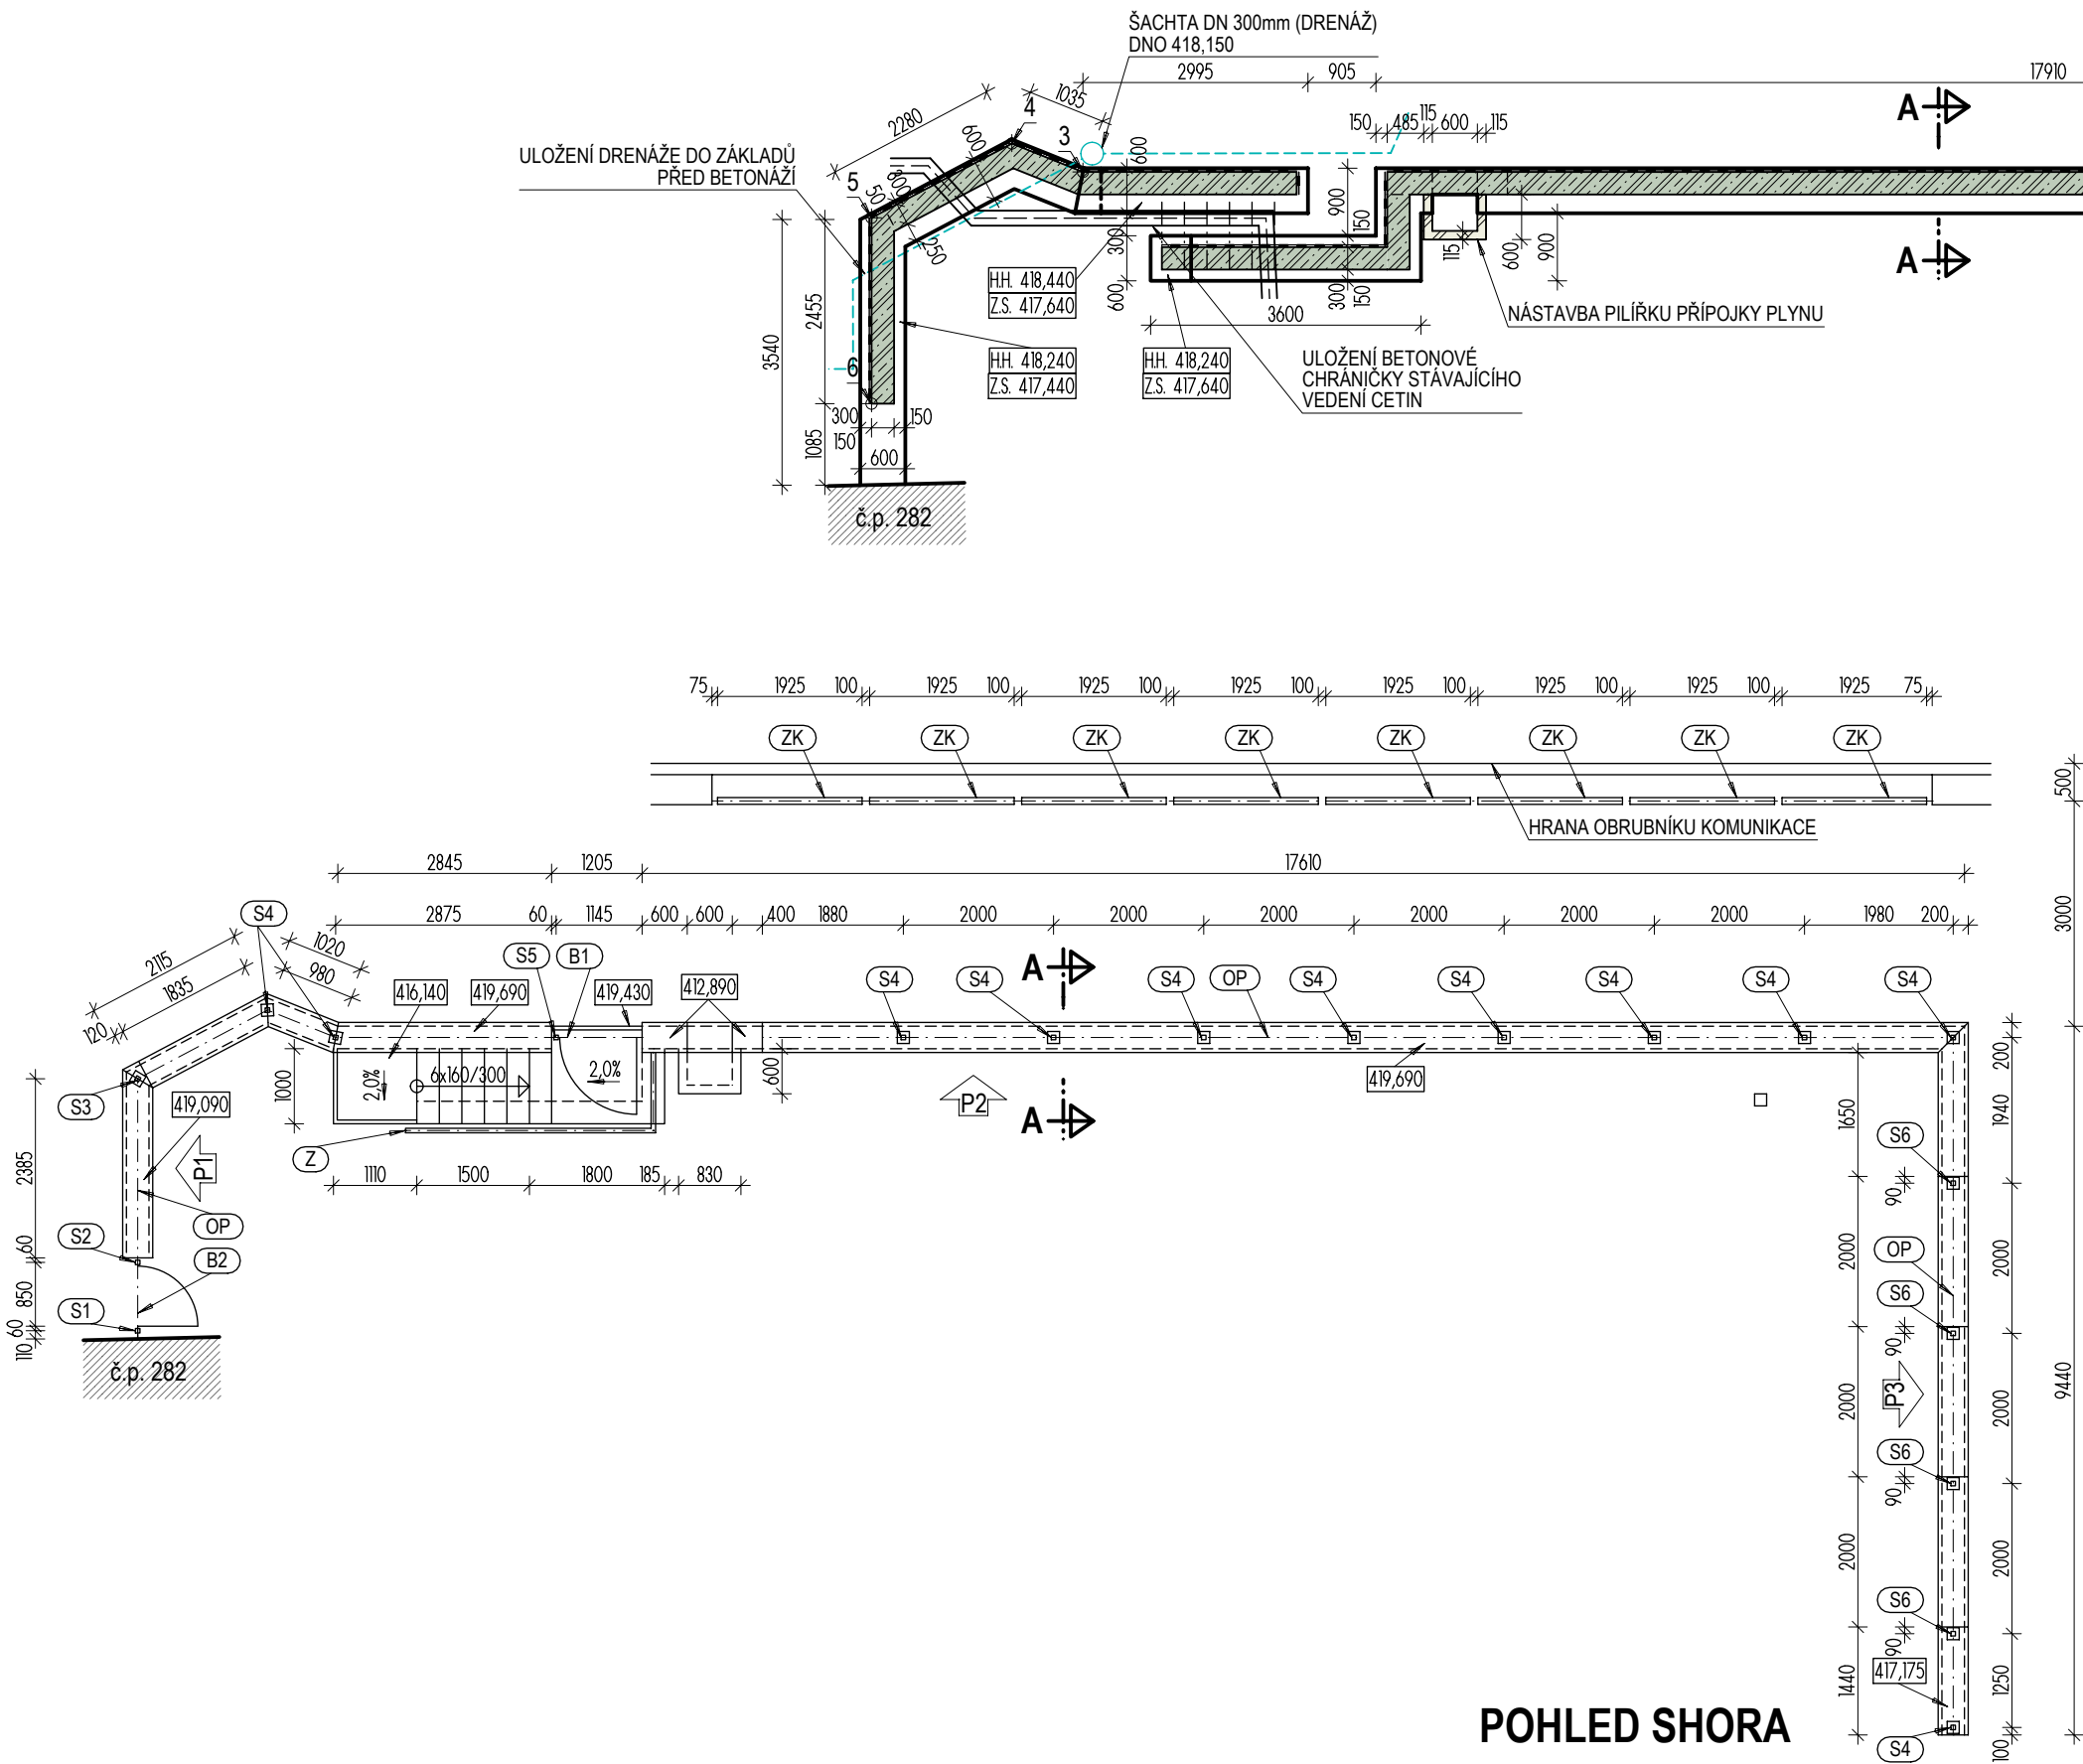

## POHLED SHORA

VÝŠKOVÝ SYSTÉM Bpv, SOUŘADNICOVÝ JTSK

	473 01 Okrouhlá, Okrouhlá 70 tel.: +420 603 192 266 email: knakal.jiri@gmail.com	ING. ARCH. JIŘÍ KŇÁKAL
		ING. JIŘÍ HRABÁK
		ING. ARCH. JIŘÍ KŇÁKAL
OBJEDNATEL: MĚSTO RUMBURK, tř. 9. května, 1366/48, 408 01 Rumburk		
NAZEV ZAKÁZKY: KOMUNIKACE PRO PĚŠÍ A CYKLISTY PRŮMYSL OVÁ ZÓNA, RUMBURK 2		
STAVEBNÍ OBJEKT / ČÁST: D. ASŘ SO 201 ZÁRUBNÍ ZÍDKA VČ. OCHRANNÉHO ZÁBRADLÍ		
STUPEN: DPS	DATUM: 04/2023	MĚŘÍTKO: 1 : 100
VÝPIS: VÝPIS	S.2016.8.11	
VÝKOPY, ZÁKLADY - PŮDORYS POHLED SHORA		D.1.1.b)01