

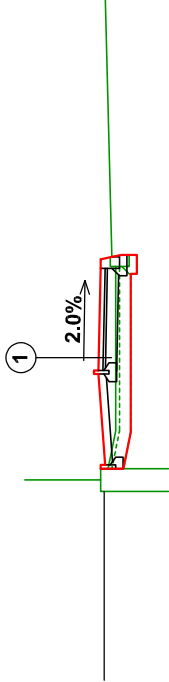
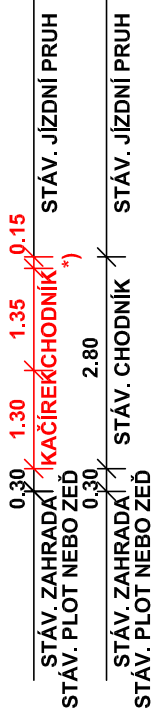


# VZOROVÉ PŘÍČNÉ ŘEZY



## VZOROVÝ PŘÍČNÝ ŘEZ 1 PODĚL ZÁSTAVBY

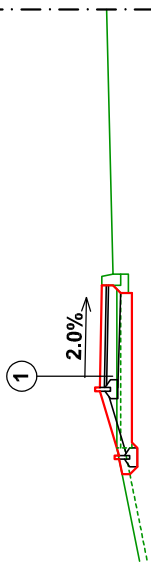


## VZOROVÝ PŘÍČNÝ ŘEZ 2 MIMO ZÁSTAVBU

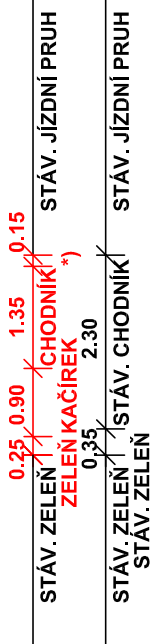

## VZOROVÝ PŘÍČNÝ ŘEZ 3 SAMOSTATNÝ SJEZD

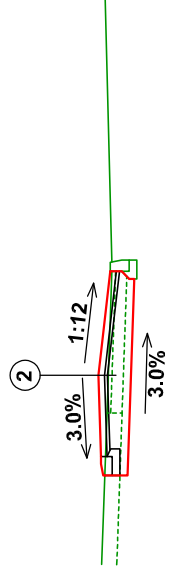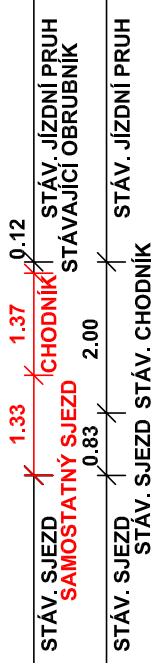

## VZOROVÝ PŘÍČNÝ ŘEZ 4 MÍSTNÍ KOMUNIKACE

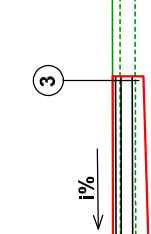

POZN.: NÁŠLAP OBRUBNÍKŮ V CHODNÍKU BUDE PROVEDEN S VÝŠKOU 0,15m,  
NÁŠLAP OBRUBNÍKŮ V SAMOSTATNÉM SJEZDU BUDE PROVEDEN S VÝŠKOU 0,02m,  
NÁŠLAP OBRUBNÍKŮ V NOVÉM CHODNÍKU NENÍ V CELÉ TRASE PROVEDEN S NÁŠLAPEM 0,15m  
A PROTO BUDE V DANÝCH ÚSECÍCH PROVEDENA ZMĚNA VÝŠKY NÁŠLAPU

\*) ZMĚNA VÝŠKY NÁŠLAPU, ÚSEKY A JEJICH DÉLKY VIZ. B.2. KOORDINAČNÍ SITUACE STAVBY

1	KCE CHODNÍKU KATALOGOVÝ LIST: D2-D-1-CH-PIII ZÁMKOVÁ DLAŽBA LOŽE Z KAMENNÉ DRTĚ ŠTĚRKODRT' ODSTRANĚNÍ STÁVAJÍCÍCH KONSTRUKCÍ KCE CELKEM	DL L ŠD 60 MM 30 MM 150 MM MIN. 240 MM
2	KCE SAMOSTATNÉHO SJEZDU KATALOGOVÝ LIST: D2-D-1-O-PIII ZÁMKOVÁ DLAŽBA LOŽE Z KAMENNÉ DRTĚ ŠTĚRKODRT' ODSTRANĚNÍ STÁVAJÍCÍCH KONSTRUKCÍ KCE CELKEM	DL L ŠD 80 MM 40 MM 200 MM MIN. 320 MM
3	KCE MÍSTNÍ KOMUNIKACE KATALOGOVÝ LIST: D1-N-6-V-PIII ASFALTOVÝ BETON - OBRUSNÁ VRSTVA SPOJOVACÍ POSTŘÍK ŽIVICNÝ ASFALTOVÝ BETON - LOŽNÁ VRSTVA SPOJOVACÍ POSTŘÍK ŽIVICNÝ KAMENIVO ZPEVNĚNÉ CEMENTEM INFILTRAČNÍ POSTŘÍK ŽIVICNÝ ŠTĚRKODRT' ŠDB (FR. 0/63MM) ODSTRANĚNÍ STÁVAJÍCÍCH KONSTRUKCÍ KCE CELKEM	ACO 11 0.2 KG/M2 60 MM ACP 16+ 0.3 KG/M2 SC C8/10 120 MM 0.75 KG/M2 200 MM ŠD B 200 MM MIN. 420 MM

INVESTOR:		GENERALNÍ PROJEKTANT:			
MĚSTO RUMBURK TR. 9. KVĚTNA 1366/48 408 01 RUMBURK		<div>ProProjekt s.r.o. Komenského 1173 408 01 Rumburk tel. 412 332 317 projekce@proprojekt.cz www.proprojekt.cz</div> <div><div>■ PROJEKTOVÁNÍ STAVEB</div><div>■ INŽENÝRSKÁ ČINNOST</div><div>■ DOZOROVÁNÍ STAVEB</div></div>			
MÍSTO:		PROJEKTANT ČÁSTI:			
K.Ú. RUMBURK P.P.Č.K. 2926/3, 2926/4, 2926/5, 2926/6, 2926/7, 2926/9, 2926/10, 2926/11, 2926/12		HLAVNÍ INŽENÝR PROJEKTU: ING. JIŘÍ COBL		ZODPOVĚDNÝ PROJEKTANT: MAREK ŘÍHA	
STAVBA:		FORMÁT: 3x44		VYPRACOVAL: PAVEL JANOUŠEK	
REKONSTRUKCE CHODNÍKU UL. JIRÍKOVSKÁ, RUMBURK		MĚŘÍTKO: 1:100		ČÍSLO ZAKÁZKY: 2014250	
PROJEKTOVÁ ČÁST: C. STAVEBNÍ ČÁST		STUPEŇ PD: DPS		PARÉ:	
VÝKRES:		ČÍSLO VÝKRESU: C.1.2.3		REVIZE: 2	
VZOROVÉ PŘÍČNÉ ŘEZY					