



SITUACE

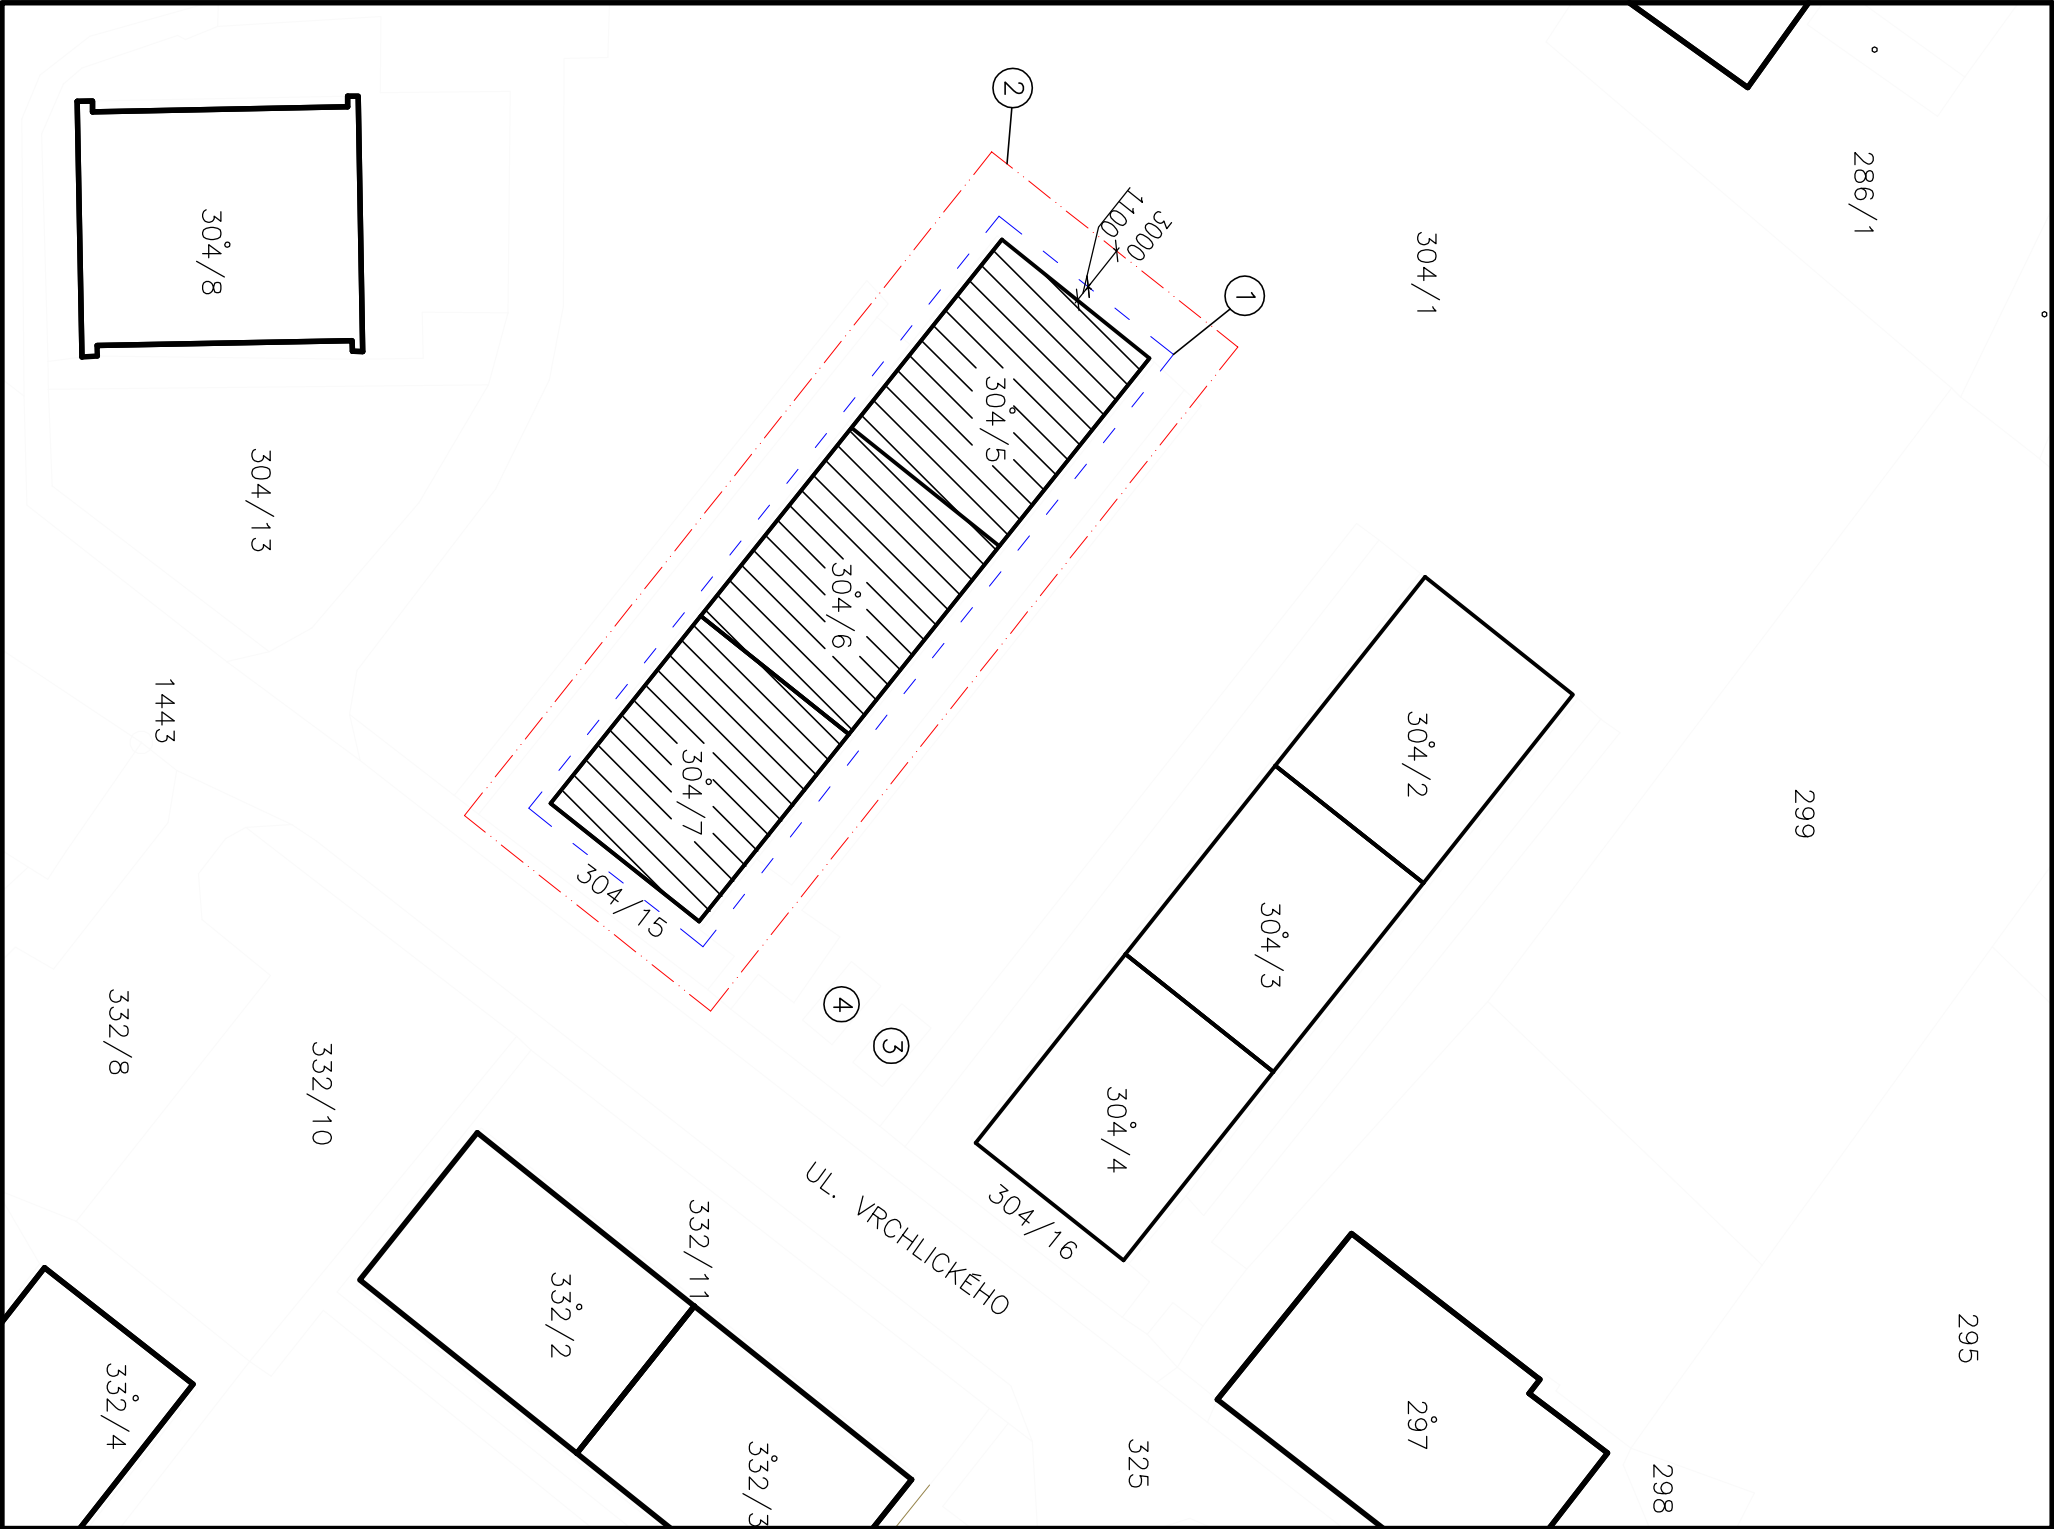

LEGENDA

- DOTČENÝ OBJEKT
- STÁVAJÍCÍ OBJEKTY

- 1 - - - - - LEŠENÍ Š. 1,1 M
- 2 - - - - - OCHRANNÉ PÁSMO 3M OD LEŠENÍ
- 3 MOBILNÍ BUŇKA PRO STAVBU
- 4 MOBILNÍ UZAMYKATELNÝ SKLAD

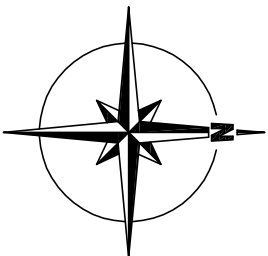

ZODPOVĚDNÝ PROJEKTANT		KONTROLOVAL	VYPRACOVAL	
ING. JIŘÍ COBL		ING. JIŘÍ COBL	JAN HOŠEK	
INVESTOR: MĚSTO RUMBURK		STAVEBNÍ ÚŘAD: RUMBURK		
TRÍDA 9 KVĚTNA 1366/48, RUMBURK		KRAJ: ÚSTECKÝ		
MÍSTO:	st.p.č.k. 304/5, 304/6 a 304/7 k.ú. Rumburk č.p. 15, 16 a 17, ul. Vrchlického			
STAVBA:	REKONSTRUKCE STŘEŠNÍ NÁSTAVBY			
Č. ZAKÁZKY 2007532				
ST. DOK. ÚŘ + DSP				
DATUM 07/2016				
FORMAT 2 x A4				
PARÉ				
MĚŘÍTKO 1:500				
ČÍSLO VÝKRESU C.1				
ČÁST PD: STAVEBNÍ ČÁST				
OBSAH: SITUACE NA PODKLADU KN				

ProProjekt	
ProProjekt s.r.o. Komenského 1173 408 01 Rumburk tel. 412 332 317 projekte@proprojekt.cz www.proprojekt.cz	
■ PROJEKTOVÁNÍ STABEB ■ INŽENÝRSKÁ ČINNOST ■ DOZOROVÁNÍ STABEB	