



OPĚRNÁ ZEĎ - PŮDORYS

MĚŘÍTKO 1:50

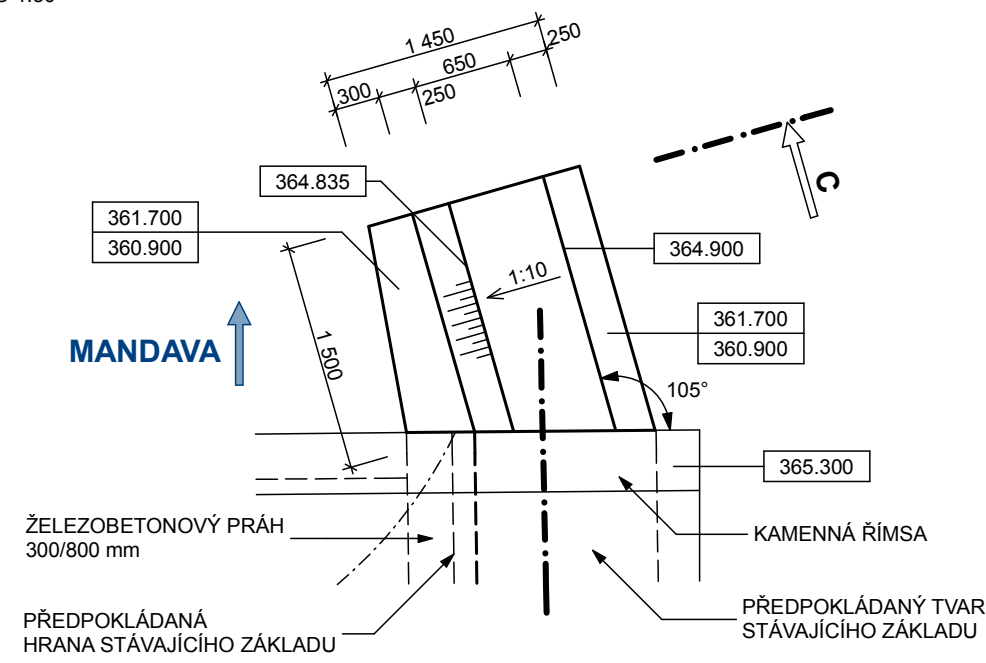


OPĚRNÁ ZEĎ - ŘEZ C-C

MĚŘÍTKO 1:50

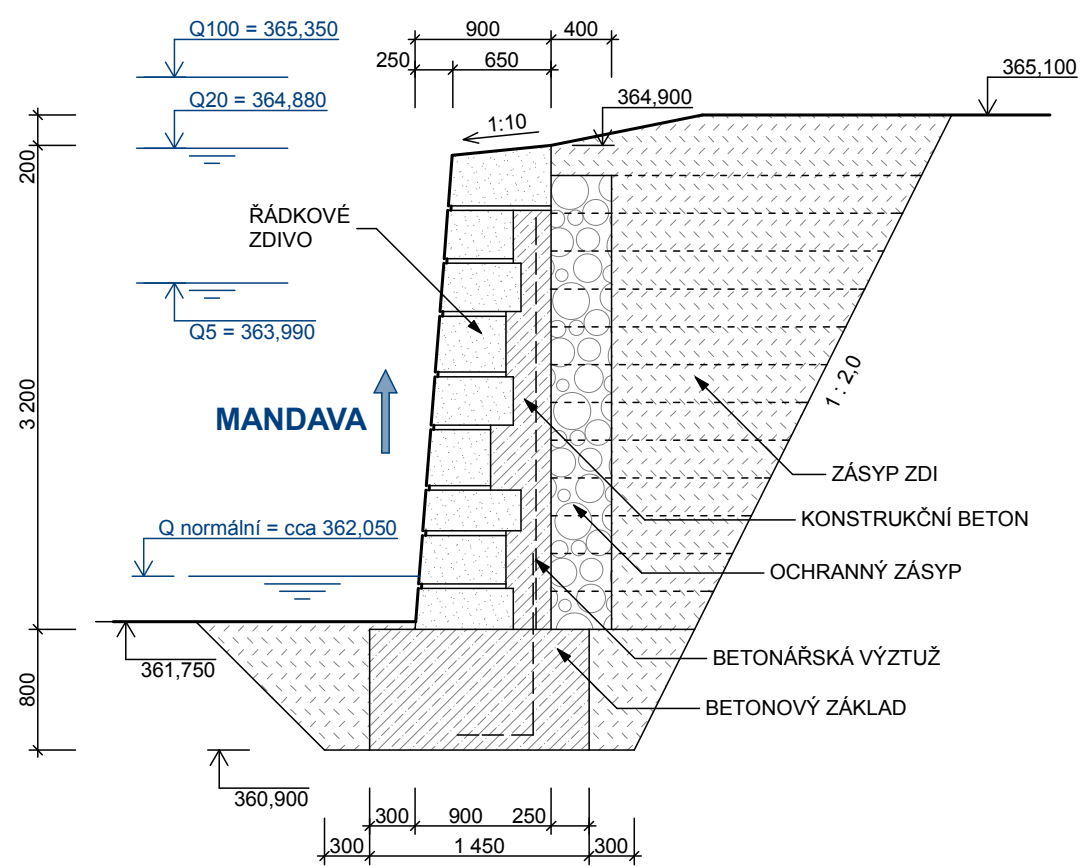

SOUŘADNICOVÝ SYSTÉM : S - JTSK
VÝŠKOVÝ SYSTÉM : Bpv

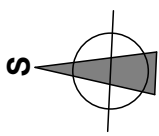

OBJEDNATEL:

MĚSTO RUMBURK

Tř. 9. května 1366/48, 408 01, Rumburk

STAVBA:

REKONSTRUKCE MOSTU ev.č. 31 ul. Vojtěcha Kováře, Rumburk 2-Horní Jindřichov

<div><div></div><div></div><div></div><div></div><div></div></div>	navrhl	ING. O. SVOBODA		investor	m. Rumburk
	vypracoval	ING. M. CODL	M. Codl	zak. číslo	2015-10-01
	zodp. projektant	ING. O. SVOBODA		datum	04/2016
				stupeň	PDPS
	objekt :			měřítko	1:50
201.1 - REKONSTRUKCE MOSTU ev.č.31			č.přílohy:	paré :	
příloha:			4		
Ing. Ondřej Svoboda 51206, Benešov u Semil 7 tel: 603 811 693 ondrej.svoboda@volny.cz			VÝKRES OPĚRNÉ ZDI		