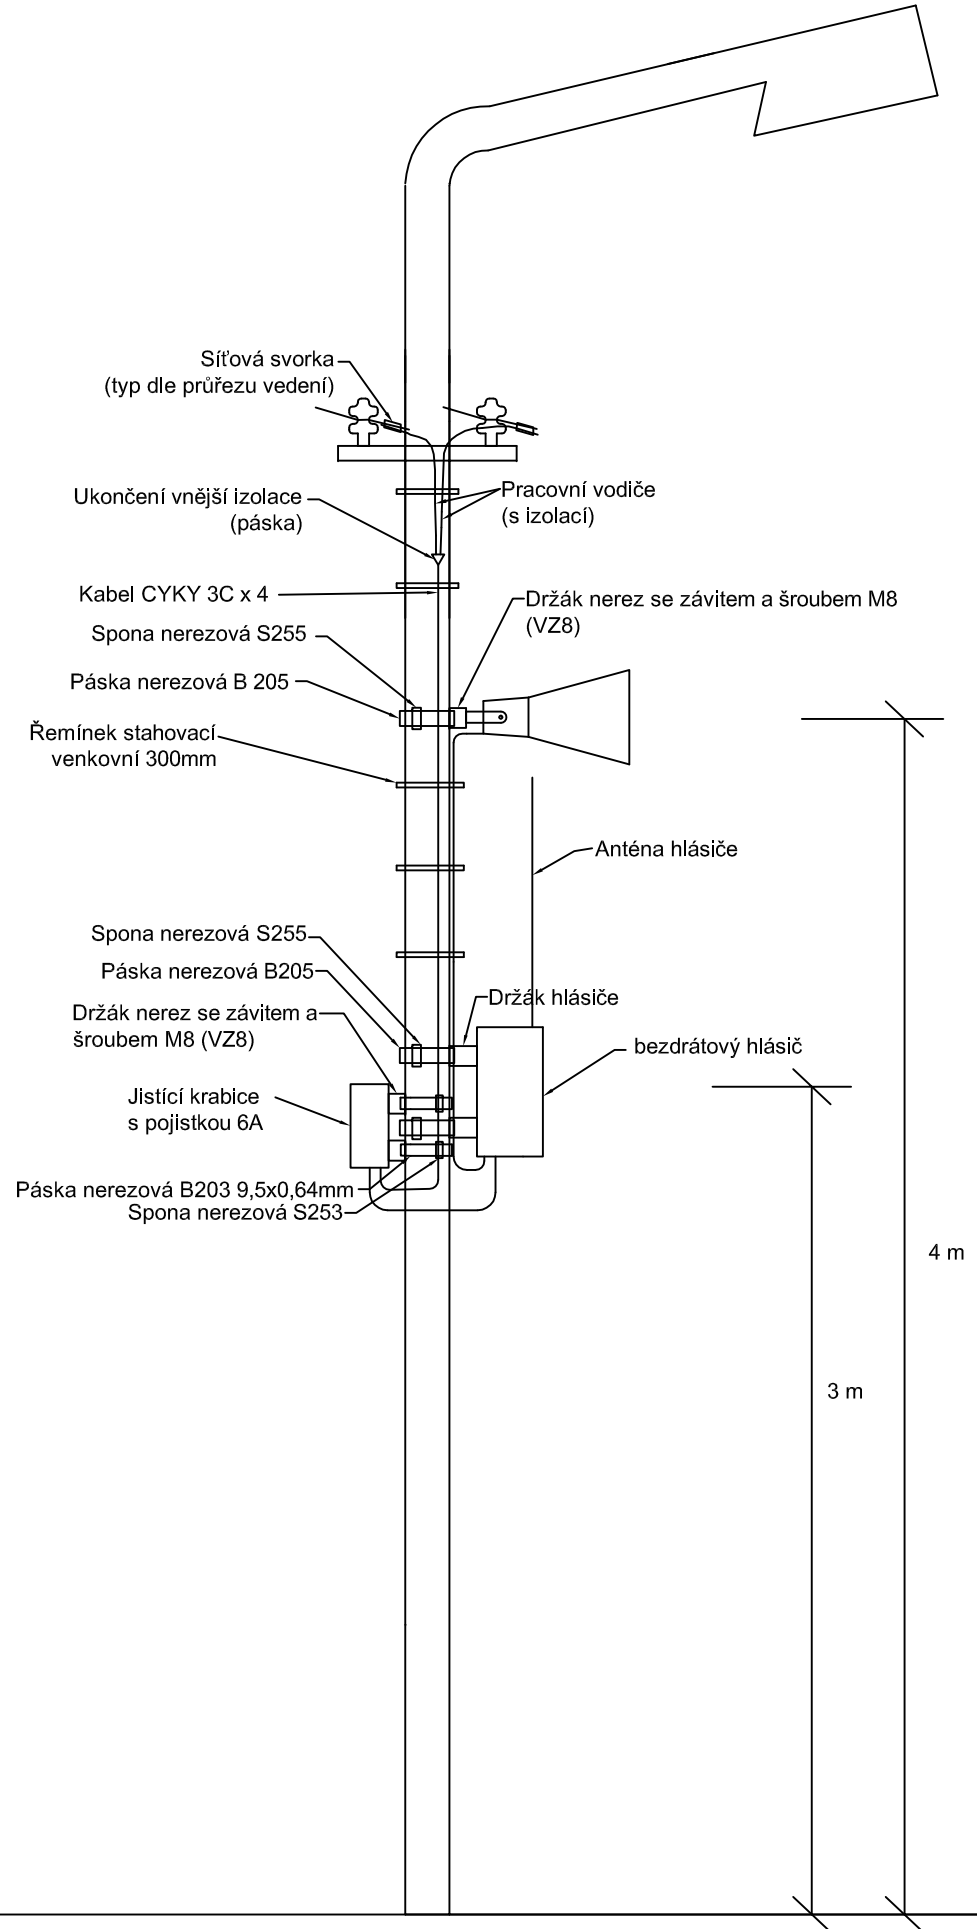

Název výkresu: Vybudování varovného a výstražného systému ochrany před povodněmi pro město Rumburk Instalace hlásiče na sloup VO s vrchním napájením	Datum: 08/2016	Revize: A	Měřítko: NS
	Formát: A4	Číslo výkresu: 04	List: 1 Listů: 1