


VZOROVÝ PŘÍČNÝ ŘEZ
M 1:100

VZOROVÝ PŘÍČNÝ ŘEZ
15,00

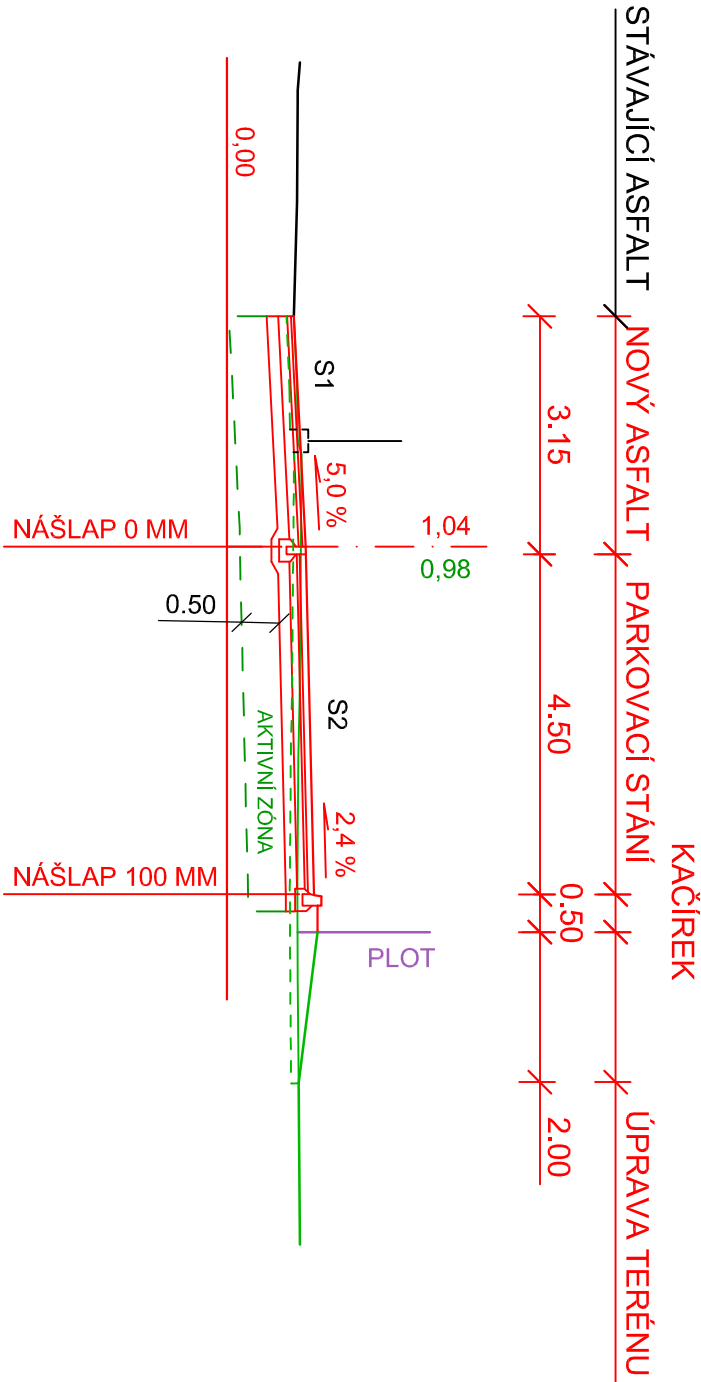

S1	KCE ASFALTOVÉ VOZOVKY KATALOGOVÝ LIST: D1-N-6-VI-P111			
	ASFALTOVÝ BETON	ACO 11	40 MM	
	ASFALTOVÝ BETON	ACP 16+	50 MM	
	SMĚS CEMENTU	SC C8/10	120 MM	
	ŠTĚRKODRŮT (FR.0-45)	ŠD	150 MM	
CELKEM			360 MM	

S2	KCE PARKOVACÍCH MÍST KATALOGOVÝ LIST: D2-D-1-VI-P111			
	ZÁMKOVÁ DLAŽBA	DL	80 MM	
	LOŽE Z KAMENNÉ DRŮTI	L	40 MM	
	+ SYPKÝ SORBENT V POMĚRU 1:6	ŠD	100 MM	
	ŠTĚRKODRŮT (fr. 0-32)	ŠD	150 MM	
CELKEM			MIN. 370 MM	

AKTIVNÍ ZÓNA HL. 0,5 M BUDE PŘÍPADNĚ VYPLNĚNA ŠTĚRKODRŮTÍ FR. 0-63 A 63-128 MM

INVESTOR: MĚSTO RUMBURK TR. 9. KVĚTNA 1366/48 408 01		GENERALNÍ PROJEKTANT: ProProjekt PROJEKTOVÁNÍ STAVEB ■ INŽENÝRSKÁ ČINNOST ■ DOZOROVÁNÍ STAVEB www.proprojekt.cz		ProProjekt s.r.o. Komenského 1173 408 01 Rumburk T: 412 332 317 projekce@proprojekt.cz	
ZÁSTUPCE INVESTORA:		PROJEKTANT ČÁSTI:		AUTORIZACE:	
MÍSTO: P. P. Č. K. 367/1, 372 K.Ú. HORNÍ JINDŘICHOV		ZODP. PROJEKTANT: MAREK ŘÍHA		VYPRACOVAL: ING. ZDENĚK PUHLIOVSKÝ	
STAVBA: VÝSTAVBA PARKOVIŠTĚ U MŠ V KOVÁŘE		DATUM: 12/2015		ČÍSLO ZAKÁZKY: 2015471	
PROJEKTOVÁ ČÁST: C. STAVEBNÍ ČÁST		MĚŘÍTKO: 1:100		STUPEŇ PD: DŘ, DSP	
VZOROVÝ PŘÍČNÝ ŘEZ		ČÍSLO VÝKRESU: C.1.2.3.		REVIZE: 1	