
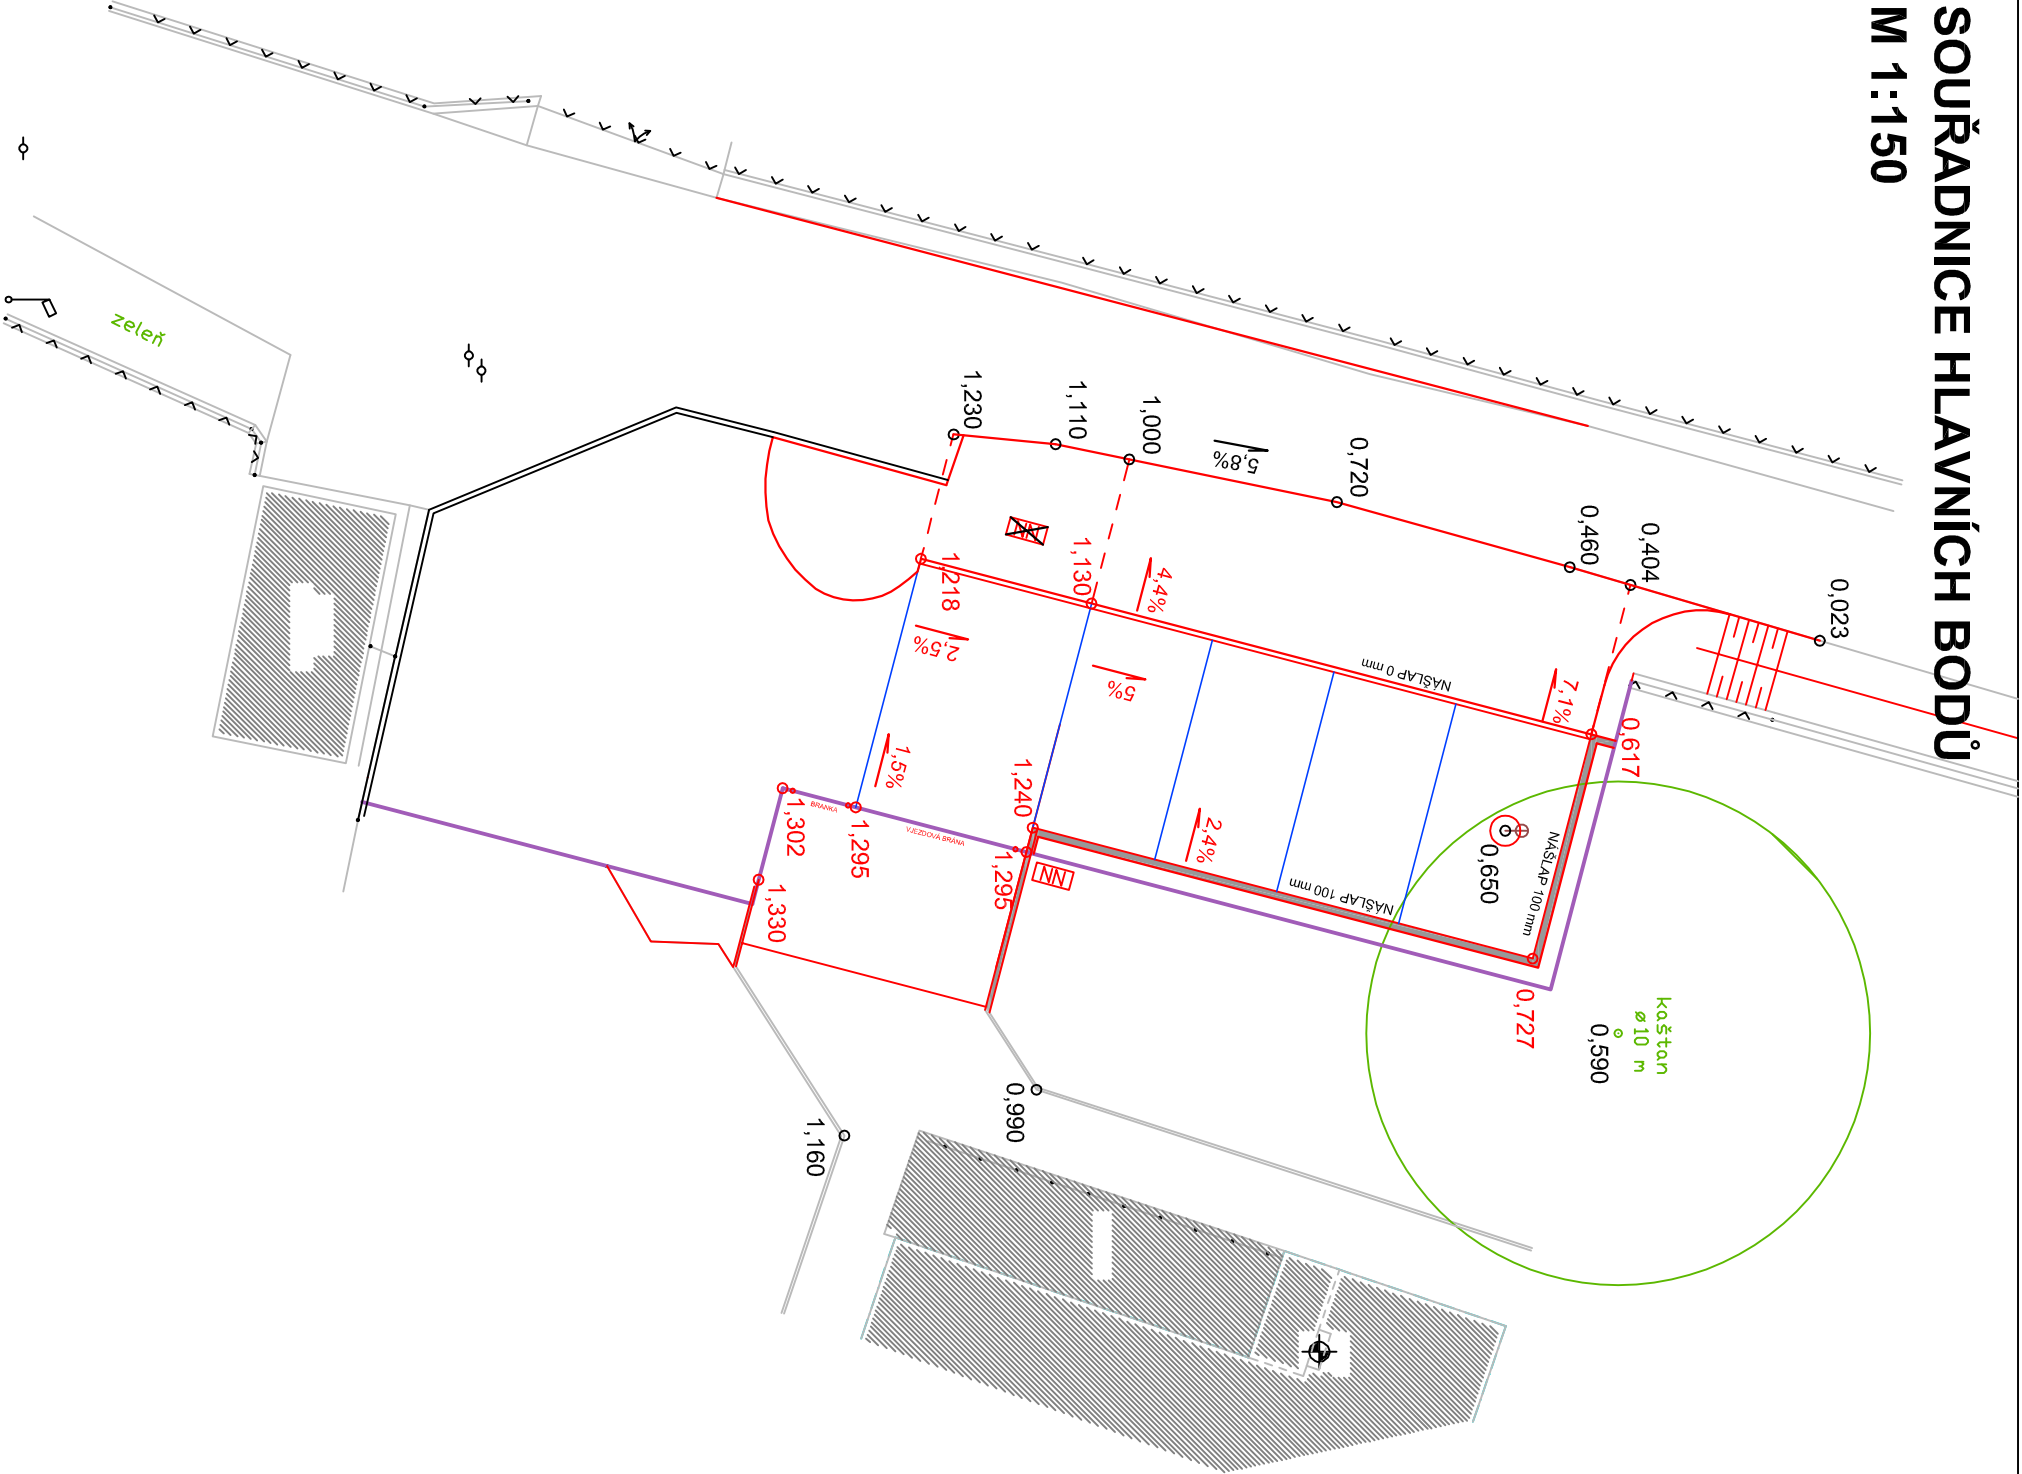


SOUŘADNICE HLAVNÍCH BODŮ
M 1:150

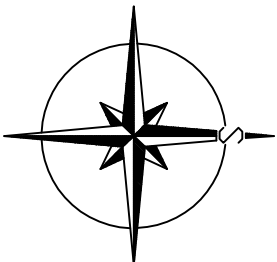

- PŮVODNÍ HRANY
- NOVÉ HRANY
- NOVÉ UMÍSTĚNÍ PLOTU - NOVÁ KONSTRUKCE
- 1.540 VÝŠKA BODU STÁVAJÍCÍ PLOCHY
- 1.540 VÝŠKA BODU NOVÉ PLOCHY

POZN. UVEDENÉ VÝŠKY JSOU VÝŠKY ZPEVNĚNÝCH PLOCH

INVESTOR: MĚSTO RUMBURK TR. 9. KVĚTNA 1366/48 408 01		GENERALNÍ PROJEKTANT: ProProjekt PROJEKTOVÁNÍ STAVEB ■ INŽENÝRSKÁ ČINNOST ■ DOZOROVÁNÍ STAVEB www.proprojekt.cz		ProProjekt s.r.o. Komenského 1173 408 01 Rumburk T: 412 332 317 projekce@proprojekt.cz	
ZÁSTUPCE INVESTORA:		PROJEKTANT ČÁSTI:		AUTORIZACE:	
MÍSTO: P. P. Č. K. 367/1, 372 K.Ú. HORNÍ JINDŘICHOV		ZODP. PROJEKTANT: MAREK ŘÍHA		VYPRACOVAL: ING. ZDENĚK PUHLIOVSKÝ	
STAVBA: VÝSTAVBA PARKOVIŠTĚ U MŠ V. KOVÁŘE		DATUM: 12/2015		ČÍSLO ZAKÁZKY: 2015471	
PROJEKTOVÁ ČÁST: C. STAVEBNÍ ČÁST		MĚŘÍTKO: 1:150		STUPEŇ PD: DŘ, DSP	
VÝKRES: SOUŘADNICE HLAVNÍCH BODŮ		ČÍSLO VÝKRESU: C.1.2.8.		REVIZE: 1	
				PŘÍLOHA:	