

Toto rozhodnutí nabylo právní moci	
dne:	10. 11. 2016
Městský úřad Rumburk speciální stavební úřad	

Městský úřad Rumburk

Třída 9. května 1366/48, 408 01 Rumburk
Odbor stavební úřad – úsek speciální stavební úřad

čj. OSÚ-SpSÚ/31440-16/5300-2016/Tu

Zpracovatel: Ing. N. Turková

Datum: 16.11.2016

Stavebník:

Město Rumburk
IČ 002 61 602
Tř. 9. května 1366/48
408 01 RUMBURK

ROZHODNUTÍ

Výroková část:

Městský úřad Rumburk, odbor stavební úřad – úsek speciální stavební úřad, vykonávající působnost speciálního stavebního úřadu ve věcech místních komunikací, v souladu s ustanovením § 16 odst. 1 zákona č. 13/1997 Sb., o pozemních komunikacích, v platném znění, v souladu s ustanovením § 40 odst. 5 písm. b) téhož zákona, obdržel dne 22.06.2016 žádost stavebníka, tj. právnické osoby Města Rumburk, IČ 00261602, se sídlem v Rumburku, Tř. 9. května 1366/48, o vydání stavebního povolení pro stavbu „Parkoviště pro 5 os. automobilů u objektu MŠ čp. 398/8, ul. Vojtěcha Kováře, Rumburk“ na pozemku č. 372 a 367/1, oba v katastrálním území Horní Jindřichov.

Podaná žádost byla ve stavebním řízení přezkoumána dle ustanovení § 109 až § 114 zákona č. 183/2006 Sb., o územním plánování a stavebním řádu (stavební zákon), ve znění pozdějších předpisů, a na základě provedeného řízení vydává speciální stavební úřad v souladu s § 115 stavebního zákona

stavební povolení

na stavbu: „Parkoviště pro 5 os. automobilů u objektu MŠ čp. 398/8, ul. Vojtěcha Kováře, Rumburk“ na pozemku č. 372 a 367/1, oba v katastrálním území Horní Jindřichov.

Stavba obsahuje:

Jedná se o výstavbu nového parkoviště pro objekt mateřské školy o ploše 130 m². Parkoviště bude obsahovat jedno parkovací stání o rozměrech 2,75x4,5m, jedno stání o rozměrech 3,5x4,5m, tři stání o rozměrech 2,5x4,5m. Nový asfaltový povrch bude proveden v rozměrech cca 14x3,16m (propojení parkoviště a stávající komunikace) a v rozměrech cca 3x4m (prostor původního pařezu). Parkoviště je komunikačně napojeno na stávající místní komunikaci Vojtěcha Kováře.

Pro provedení stavby se stanovují tyto podmínky

1. Stavba bude provedena dle projektové dokumentace číslo zakázky 2015472 z měsíce prosince 2015, ověřené ve stavebním řízení, odpovědný projektant Marek Říha, autorizovaný technik pro dopravní stavby, spec. nekolejová doprava, mosty a inženýrské konstrukce, ČKAIT 0501073. Případné změny nesmí být provedeny bez předchozího povolení stavebního úřadu.
2. Stavebník zajistí vytyčení prostorové polohy stavby oprávněným zeměměřičem.
3. Při provádění stavby je nutno dodržovat předpisy týkající se bezpečnosti práce a ochrany zdraví při práci na staveništi.
4. Stavba bude dokončena nejpozději do 2 let ode dne nabytí právní moci tohoto rozhodnutí.
5. Zhotovitel stavby je povinen vést přehledně záznamy o stavbě (stavební deník).

6. Před zahájením zemních prací je stavebník povinen zajistit vytyčení všech podzemních i nadzemních sítí, aby nedošlo k jejich případnému poškození.
7. Stavebník dále zajistí, aby na stavbě nebo na staveništi byla k dispozici ověřená dokumentace stavby a všechny doklady týkající se prováděné stavby nebo její změny, popřípadě jejich kopie.
8. Stavba bude prováděna dodavatelsky, minimálně týden před zahájením realizace stavby oznámí stavebník speciálnímu stavebnímu úřadu název a sídlo dodavatele a doloží oprávnění dodavatele k provádění staveb (stavbyvedoucí, vč. telefonického kontaktu a stavební dozor).
9. Stavebník je povinen před zahájením stavby umístit na viditelném místě u vstupu na staveniště štítek o povolení stavby a ponechat jej tam až do dokončení stavby, případně do vydání kolaudačního souhlasu.
10. Staveniště bude vhodným způsobem ohrazeno tak, aby se zamezilo vstupu nepovolaných osob do staveniště. Staveniště bude ohrazeno zábranami, a v noci nebo za snížené viditelnosti řádně osvětleno.
11. Stavebník oznámí stavebnímu úřadu termín zahájení stavby a fáze výstavby podle plánu kontrolních prohlídek:
 - příprava staveniště, vytyčení sítí
 - výkopy, bourací práce
 - úprava plochy budoucího parkoviště
 - závěrečná kontrolní prohlídka
12. Stavbou dotčené pozemky budou po dokončení stavby uvedeny do původního stavu.
13. Pro stavbu budou použity jen takové výrobky, materiály a konstrukce, jejichž vlastnosti z hlediska způsobilosti stavby pro navržený účel zaručují, že stavba při správném provedení a běžné údržbě po dobu předpokládané existence splňuje požadavky na mechanickou odolnost a stabilitu, požární bezpečnost, hygienu, ochranu zdraví a životního prostředí, bezpečnost při udržování a užívání stavby, ochranu proti hluku a na úsporu energie a ochranu tepla.
14. Při provádění stavby budou dodrženy předpisy týkající se bezpečnosti práce a ochrany zdraví, zejména zákon č. 309/2006 Sb., a nařízení vlády č. 591/2006 Sb., o bližších požadavcích na bezpečnost a ochranu zdraví při práci na staveništi.
15. Stavebník je povinen ohlásit stavebnímu úřadu, neprodleně po jejich zjištění, závady na stavbě, které ohrožují životy a zdraví osob, nebo bezpečnost stavby.
16. Zařízení staveniště bude v případě jednotlivých objektů realizováno přímo v prostoru stavby. V případě zařízení staveniště většího rozsahu, bude toto realizováno dle dohody s dodavatelem stavby.
17. Doporučujeme stavebníkovi vypořádat vlastnická práva k pozemku pod stavbou nejpozději do termínu kolaudace stavby, neboť by mohlo dojít ke ztrátě vlastnictví jeho stavby a to splnutím stavby s pozemkem ve smyslu § 3054 a 1084 zákona č. 89/2012 Sb., občanského zákoníku.
18. Při provádění stavby budou dodrženy podmínky obsažené v závazném stanovisku:

a) Městský úřad Rumburk, odbor životního prostředí (orgán ochrany ovzduší), čj. OŽP/2467-16/01-16/mat ze dne 25.01.2016

Městský úřad Rumburk, odbor životního prostředí – orgán ochrany ovzduší – uděluje souhlas ke stavebnímu řízení na následující podmínky: v době realizace bude vhodnými prostředky minimalizována sekundární prašnost. Vnášení tuhých znečišťujících látek do ovzduší je třeba snižovat a vyloučit v maximální míře, která je prakticky dosažitelná, tj. na všech místech a při operacích, kde dochází k emisím tuhých znečišťujících látek do ovzduší (dle povahy procesu, např. vodní clona, skrápění, odprašovací nebo mlžící zařízení atd.) Dopravní prostředky budou řádně očištěny před vjezdem na veřejnou komunikaci a přepravovaný materiál bude řádně zajištěn před vnosem do ovzduší (neplnit až po okraj, popř. zaplachtování).

b) Městský úřad Rumburk, odbor životního prostředí (orgán ochrany přírody), čj. OŽP/2467-16/1-16/mle ze dne 17.02.2016

Bude dodržena technická norma při provádění prací dle ČSN 83 9061 – Technologie vegetačních úprav v krajině – Ochrana stromů, porostů a vegetačních ploch při stavebních

pracích, zejména pak bod 4.10 Ochrana keřového prostoru při výkopech rýh nebo stavebních jam.

c) Městský úřad Rumburk, odbor životního prostředí (veřejné správy v oblasti odpadového hospodářství) čj. OŽP/2467-16/1-16/got ze dne 29.02.2016

a) Investor, příp. jím pověřená osoba, předloží při závěrečné kontrolní prohlídce stavby doklad o využití nebo odstranění odpadů vzniklých realizací výše uvedené stavby (např. stavební odpady, obaly od nátěrových a stavebních hmot aj.) v souladu se zákonem č. 185/2001 Sb., o odpadech a o změně některých zákonů, ve znění pozdějších předpisů a prováděcími právními předpisy. Odpady lze převést do vlastnictví pouze osobě oprávněné k jejich převzetí podle (ustanovení § 12 odst. 3) zákona č. 185/2001 Sb., o odpadech a o změně některých zákonů, ve znění pozdějších předpisů.

b) Jelikož projektová dokumentace neobsahuje skutečnost, jak bude naloženo se vzniklou výkopovou zeminou, sděluje MěÚ Rumburk, OŽP:

- zákon o odpadech se na výkopovou zeminu (17 05 04 zemina a kamení) nevztahuje v případech, kdy se jedná o nekontaminovanou zeminu a jiný přírodní materiál vytěžen během stavební činnosti, pokud je zajištěno, že materiál bude použit ve svém přirozeném stavu, pro účely stavby na místě, na kterém byl vytěžen - §2 odst. 3 zákona o odpadech,

- V případě využití odpadní výkopové zeminy na terénní úpravy (na jiném pozemku než na kterém vznikla), je nutné dodržet požadavky vyhlášky č. 294/2005 Sb., o podmínkách ukládání odpadů na skládky a jejich využívání na povrchu terénu a změně vyhlášky č. 383/2001 Sb., o podrobnostech nakládání s odpady, ve znění pozdějších předpisů, která stanoví limity pro uložení odpadů na povrchu terénu.

Odpady využívané na povrchu terénu musí splňovat podmínky stanovené v bodě 3 přílohy č. 11 vyhlášky o podmínkách ukládání odpadů. Obsahy škodlivin v sušině odpadů a výsledky ekotoxikologických testů odpadů využívaných na povrchu terénu nesmějí překročit limitní hodnoty ukazatelů stanovených v příloze č. 10 vyhlášky o podmínkách ukládání odpadů. Nejvyšší přípustné koncentrace škodlivin jsou uvedeny v tabulce č. 10.1 přílohy č. 10 a v tabulce č. 10.2 přílohy č. 10, kde jsou stanoveny požadavky na výsledky ekotoxikologických testů, vyhlášky o podmínkách ukládání odpadů.

Pokud výkopová zemina nebude splňovat požadavky na obsah škodlivin uvedených ve vyhlášce o podmínkách ukládání odpadů, musí být předána oprávněné osobě, která ji uloží v té době na úředně povoleném zařízení, které má udělen souhlas příslušného krajského úřadu dle § 14 odst. 1 zákona o odpadech.

c) V případě uložení výkopové zeminy na nejbližší deponii, resp. dlouhodobé „deponování“ (skladování) lze jen tehdy, pokud výkopová zemina je považována za materiál. V případě, že se jedná o odpad a s tím spojené dlouhodobé skladování „deponování“, lze ji uložit do zařízení, která má uděleno souhlas příslušného krajského úřadu dle § 14 odst. zákona o odpadech, popř. předat oprávněné osobě, která s výkopovou zeminou naloží dle zákona o odpadech.

19. Při provádění stavby budou dodrženy podmínky obsažené ve stanovisku, vyjádření:

d) Městský úřad Rumburk, silniční správní úřad, čj. OSÚ-SSÚ/2468-16/199-2016/Tu ze dne 08.02.2016

Souhlasíme s vydáním rozhodnutí o povolení výše uvedené stavby za těchto podmínek:

- Budou provedeny takové úpravy, aby bylo zamezeno stékání srážkových vod na přilehlou komunikaci.
- Při provádění stavebních prací nesmí docházet ke znečišťování či jinému poškození komunikace ani ostatního silničního příslušenství, nesmí dojít ke zhoršení odtokových poměrů v dotčeném úseku, vč. přilehlých pozemků a staveb.

- Investor, popř. jím pověřená osoba, je povinna požádat si v dostatečném předstihu o vydání rozhodnutí o zvláštním užívání komunikace dle § 25, popř. o vydání rozhodnutí o omezení provozu uzavírkou či objížďkou dle § 24 zákona č. 13/1997 Sb. o pozemních komunikacích, v platném znění.

e) Městský úřad Rumburk, úsek státní památkové péče, OSÚ/8535-16/1386-2016/dip ze dne 09.03.2016

Stavba se nachází na území historické zástavby, a proto nelze vyloučit výskyt starších kulturních vrstev s obsahem archeologických artefaktů. Podle § 22 odst. 2 památkového zákona je nutné hlásit, už od doby přípravy stavby, stavební činnost v tomto území Archeologickému ústavu AV ČR (kopii na NPÚ úop Ústí nad Labem). Povinností stavebníka je zajistit v případě pozitivní nálezové situace na místě záchranný archeologický výzkum institucí oprávněnou k provádění tohoto výzkumu.

f) Městský úřad Rumburk, odbor komunálních věcí – správce veřejného osvětlení, čj. OKV/37594-16/svop/319-2016 ze dne 26.10.2015

V místě plánované akce se nachází zemní zařízení veřejného osvětlení, které je nutno z obecného a pracovního hlediska respektovat.

g) Česká telekomunikační infrastruktura a.s., čj. 513081/16 ze dne 18.01.2016

Na základě určení a vyznačení zájmového území žadatelem a na základě stanovení důvodu pro vydání vyjádření vydává společnost Česká telekomunikační infrastruktura a.s. O2 Czech Republic a.s. následující Vyjádření: Ve vyznačeném zájmovém území se nachází síť elektronických komunikací společnosti Česká telekomunikační infrastruktura a.s. (dále jen SEK) nebo její ochranné pásmo.

Existence a poloha SEK je zakreslena v přiloženém výřezu/výřezech z účelové mapy SEK společnosti Česká telekomunikační infrastruktura a.s. Ochranné pásmo SEK je v souladu s ustanovením § 102 zákona č. 127/2005 Sb., o elektronických komunikacích a o změně některých souvisejících zákonů stanoveno rozsahem 1,5 m po stranách krajního vedení SEK a není v přiloženém výřezu/výřezech z účelové mapy SEK společnosti Česká telekomunikační infrastruktura a.s. vyznačeno (dále jen Ochranné pásmo).

(1) Vyjádření je platné pouze pro zájmové území určené a vyznačené žadatelem, jakož i pro důvod vydání Vyjádření stanovený žadatelem v žádosti.

Vyjádření pozbývá platnosti uplynutím doby platnosti v tomto Vyjádření uvedené, změnou rozsahu zájmového území či změnou důvodu vydání Vyjádření uvedeného v žádosti, nesplněním povinnosti stavebníka dle bodu (3) tohoto Vyjádření, anebo pokud žadatel či stavebník bezprostředně před zahájením realizace stavby ve vyznačeném zájmovém území prokazatelně neujistí u společnosti Česká telekomunikační infrastruktura a.s. o tom, zda toto Vyjádření v době bezprostředně předcházející zahájení realizace stavby ve vyznačeném zájmovém území stále odpovídá skutečnosti, to vše v závislosti na tom, která ze skutečností rozhodná pro pozbytí platnosti tohoto Vyjádření nastane nejdříve.

(2) Podmínky ochrany SEK jsou stanoveny v tomto vyjádření a ve Všeobecných podmínkách ochrany SEK naší společnosti. Stavebník, nebo jím pověřená třetí osoba, je povinen řídit se těmito Všeobecnými podmínkami ochrany SEK naší společnosti.

(3) Stavebník, nebo jím pověřená třetí osoba, je povinen pouze pro případ, že

a) existence a poloha SEK, jež je zakreslena v přiloženém výřezu z účelové mapy SEK naší společnosti a nebo

b) toto Vyjádření, včetně Všeobecných podmínek SEK

nepředstavuje dostatečnou informaci pro záměr, pro který podal shora označenou žádost nebo pro zpracování projektové dokumentace stavby, která koliduje se SEK, nebo zasahuje do Ochranného pásma SEK, vyzvat písemně společnost Česká telekomunikační infrastruktura a.s. k upřesnění podmínek ochrany SEK, a to prostřednictvím zaměstnance společnosti Česká telekomunikační infrastruktura a.s. pověřeného ochranou sítě – Dušan Kojetín, e-mail: dušan.kojetin@cetin.cz (dále jen POS).

(4) Přeložení SEK zajistí její vlastník, společnost Česká telekomunikační infrastruktura a.s. Stavebník, který vyvolal překládku SEK je dle ustanovení § 104 odst. 17 zákona č. 127/2005

Sb., o elektronických komunikacích a o změně některých souvisejících zákonů povinen uhradit společnosti Česká telekomunikační infrastruktura a.s. veškeré náklady na nezbytné úpravy dotčeného úseku SEK, a to na úrovni stávajícího technického řešení.

(5) Pro účely přeložení SEK dle bodu (3) tohoto Vyjádření je stavebník povinen uzavřít se společností Česká telekomunikační infrastruktura a.s. Smlouvu o realizaci překládky SEK.

(6) Společnost prohlašuje, že žadateli byly pro jím určené a vyznačené zájmové území poskytnuty veškeré, ke dni podání shora označené žádosti, dostupné informace o SEK.

(7) Žadateli převzetím tohoto vyjádření vzniká povinnost poskytnuté informace a data použít pouze k účelu, pro který mu byla tato poskytnuta. Žadatel není oprávněn poskytnuté informace a data rozmnožovat, rozšiřovat, pronajímat, půjčovat či jinak užívat bez souhlasu společnosti. V případě porušení těchto povinností vznikne žadateli odpovědnost vyplývající z platných právních předpisů, zejména předpisů práva autorského.

h) Česká telekomunikační infrastruktura a.s., čj. SOS-16/VE 1601599 ze dne 27.04.2016

Souhlasíme za dodržení následujících podmínek:

- V oblasti stavby se nachází naše vedení, které požadujeme respektovat a chránit před poškozením. Nad trasou a v ochranném pásmu našeho vedení nesmí dojít ke snížení či zvýšení stávající nivity terénu. V místě, kde dojde k umístění našeho vedení do plánovaného nájezdu k parkovacím plochám, požadujeme naše uvedení odkrýt v celé délce a umístit jej do kabelových žlabů s metrovým přesahem do volného terénu (upozorňuji, že se jedná o souběh více kabelů). K takto ochrannému vedení požadujeme v celé délce přiložit jednu PVC chráničku o průměru 110 mm, taktéž s metrovým přesahem do volného terénu. Výstavba popisovaného způsobu ochrany našeho vedení bude realizována za odborného dohledu našich pracovníků (p. Nepovím, telefon 602 574 702).
- Před záhozem a při každé kolizi stavby s naším vedením požadujeme přizvat k jeho kontrole (p. Nepovím, telefon 602 574 702). O provedené kontrole bude naším pracovníkem proveden zápis do stavebního deníku, který bude kontrolován při kolaudačním řízení.

i) ČEZ Distribuce, a.s. Děčín, čj. 0100514072 ze dne 18.01.2016

V majetku společnosti ČEZ Distribuce, a.s., se na Vámi uvedeném zájmovém území nachází nebo zasahuje ochranným pásmem energetické zařízení typu: podzemní síť NN.

Energetické zařízení je chráněno ochranným pásmem podle § 46 zákona č. 458/2000 Sb., energetický zákon, v platném znění. Přibližný průběh tras je uveden v příloze, přičemž v trase kabelového vedení může být uloženo několik kabelů.

V případě, že uvažovaná akce nebo činnost zasáhne do ochranného pásma nadzemních vedení nebo trafostanic, popř. bude po vytýčení zjištěno, že zasahuje do ochranného pásma podzemních vedení, je nutné písemně požádat o souhlas s činností v ochranném pásmu.

Jestliže uvažovaná akce vyvolá potřebu dílčí změny trasy vedení nebo přemístění některých prvků energetického zařízení, je nutné včas požádat o přeložku zařízení podle § 47 zákona č. 458/2000 Sb., energetický zákon, v platném znění.

Upozorňujeme, že v zájmovém území se může nacházet energetické zařízení, které není v majetku společnosti ČEZ Distribuce, a.s.

Pokud dojde k poškození energetického zařízení, kontaktujte Poruchovou linku 840 850 860, která je nepřetržitě k dispozici.

j) ČEZ Distribuce, a.s. Děčín, čj. 1082360906 ze dne 04.04.2016

Sdělujeme Vám, že udělujeme souhlas činností zasahujících do ochranného pásma předmětného el. zařízení (podzemní vedení NN). Platnost souhlasu je vázána na dodržení následujících podmínek:

- Podmínkou pro zahájení činnosti v ochranném pásmu je platné vyjádření k existenci sítí společnosti ČEZ Distribuce, a. s., v daném zájmovém území a dodržení podmínek uvedených v tomto vyjádření.

- Souběhy a křižovatky s elektrickými vedeními musí být provedeny v souladu s platnými normami a předpisy, zejména s ČSN 33 2000-5-52a PNE 34 1050 pro kabelové vedení a ČSN 73 6005 o prostorovém uspořádání sítí technického vybavení.
- Budou dodrženy podmínky pro práci v ochranných pásmech nadzemního a podzemního vedení NN dle přílohy.
- Při zemních pracích nesmí být narušena celistvost uzemnění zařízení distribuční soustavy, při případném obnažení zemnicí pásky je nutné toto ohlásit na poruchovou linku 840 850 860, výkopové práce budou prováděny v souladu s Nařízením vlády č. 591/2000 Sb., odst. III.
- Pracovníci provádějící práce v OP budou prokazatelně poučeni o nebezpečí, které hrozí při nedodržení bezpečnostních předpisů.
- Jakákoliv poškození nebo mimořádné události, způsobené na elektrickém zařízení stavebníkem, musí být neprodleně oznámeny na poruchovou linku uvedenou výše a budou opraveny na náklady viníka.
- ČEZ Distribuce a.s., nepřevzme žádnou zodpovědnost za případné škody, které vzniknou stavebníkovi následkem poruchy nebo havárie elektrického zařízení za nepředvídaných okolností nebo nedodržením výše uvedených podmínek. Při případné úpravě povrchu v ochranném pásmu vedení nesmí dojít ke zvýšení současné výškové nivelity země oproti současnému stavu.
- Před zahájením zemních prací požádejte o vytýčení kabelového vedení NN prostřednictvím zákaznické linky 840 840 840, technik p. Roman Novák, min. 7 dní předem.
- Před konečným záhozem místa křížení či souběhu požadujeme být vyzváni ke kontrole uložení stávajícího kabelového vedení NN, kterou potvrdíme do stavebního deníku, kontakt p. Roman Novák.

k) RWE Distribuční služby, s.r.o., čj. 5001239175 ze dne 29.01.2016

V zájmovém prostoru stavby dojde k dotyku s těmito plynárenskými zařízeními: NTL plynovod a přípojka.

Při stavbě oplocení požadujeme dodržet následující podmínky:

- V místě souběhu plynovodu (NTL, STL) s oplocením dodržet vzdálenost hrany základu oplocení hrany plynovodu min. 1 metr.
- V místě křížení oplocení a plynovodu (NTL, STL) nesmí být vybudován základ oplocení v šířce 1 metr na každou stranu od hrany plynovodu. Pole nad plynovodem musí být snadno rozebratelné nebo vysazovací bez použití těžké mechanizace.
- Vlastník oploceného pozemku je povinen zajistit vstup pracovníkům RWE Distribuční služby, s. r. o. na pozemek za účelem kontroly plynárenského zařízení. V případě havárie plynárenských zařízení může být plot v místě křížení plynárenských zařízení demontován pro zajištění včasného zjištění havarijního stavu a opravy.
- Po odstranění konstrukce povrchů v úrovni zemní pláň požadujeme chránit plynovodní přípojky a plynovody před mechanickým poškozením při pojiždění betonovými panely, popř. ocelovými plechy o tloušťce min. 3cm.
- Požadujeme zachovat stávající nivelitu. Parkovací stání doporučujeme provést ze zámkové dlažby.
- Dopravní značení musí být umístěno od stávajícího plynárenského zařízení v minimální vzdálenosti 1m.
- Pokud bude při stavbě parkoviště zjištěno, že některé plynovody nebo přípojky budou mít vůči nové nivelitě krytí menší jak 80cm, bude nutné provést přeložku těchto plynárenských zařízení tak, aby bylo dosaženo požadovaného krytí. Tyto práce budou provedeny v souladu se zákonem č. 458/2000 Sb., v platném znění, jako přeložka plynárenského zařízení na náklady investora.

- Při vysazování stromů a okrasných dřevin požadujeme dodržet od stávajícího plynárenského zařízení vzdálenost minimálně 2m na obě strany od osy plynovodu.
- Po odtěžení stávající konstrukce povrchů bude podstatně sníženo krytí stávajícího plynovodu a přípojek. Proto je vyloučeno použití těžké mechanizace (zejména válců s trny, zemních fréz atd.) přímo nad potrubím. Zejména je třeba věnovat při provádění prací zvýšenou pozornost a opatrnost u míst s odbočkami, kde navrtávací T-kus vyčnívá nad vlastní potrubí a mohlo by dojít k jeho odtržení. Dále je třeba ověřit polohu přípojek, které jsou nad vlastním potrubím plynovodního řádu a navíc zpravidla uloženy kolmo nad plynovod (a tím i komunikaci).
- V zájmovém území se mohou nacházet plynárenská zařízení jiných vlastníků či správců, případně i dlouhodobě nefunkční/neprovozovaná plynárenská zařízení bez dostupných informací o jejich poloze a vlastnictví.

Při realizaci uvedené stavby budou dodrženy podmínky pro provádění stavební činnosti v ochranném pásmu plynárenského zařízení:

- za stavební činnost se pro účely tohoto stanoviska považují všechny činnosti prováděné v ochranném pásmu plynárenského zařízení (tzn. i bezvýkopové technologie) a činnosti mimo ochranné pásmo, pokud by takové činnosti mohly ohrozit bezpečnost a spolehlivost plynárenského zařízení a plynovodních přípojek (např. trhací práce, sesuvy půdy, vibrace apod.)
- Stavební činnost v ochranném pásmu plynárenského zařízení je možné realizovat pouze při dodržení podmínek stanovených v tomto stanovisku. Nebudou-li tyto podmínky dodrženy, budou stavební činnosti, popř. úpravy terénu prováděné v ochranném pásmu plynárenského zařízení považovány dle § 68 zákona č. 458/2000 Sb., energetický zákon, ve znění pozdějších předpisů za činnost bez našeho předchozího souhlasu. Při každé změně projektu nebo stavby (zejména trasy navrhovaných inženýrských sítí) je nutné požádat o nové stanovisko k této změně.
- Před zahájením stavební činnosti v ochranném pásmu plynárenských zařízení bude provedeno vytyčení plynárenského zařízení. Vytyčení provede příslušné regionální centrum (formulář a kontakt naleznete na www.rwe-ds.cz nebo Zákaznická linka 840 11 33 55). Žádost o vytyčení bude podána minimálně 7 dní před požadovaným vytyčením. Při žádosti uvede žadatel naši značku (číslo jednací) uvedenou v úvodu tohoto stanoviska. Bez vytyčení a přesného určení uložení plynárenského zařízení nesmí být stavební činnosti zahájeny. Vytyčení plynárenského zařízení považujeme za zahájení stavební činnosti v ochranném pásmu plynárenského zařízení. O provedeném vytyčení bude sepsán protokol.
- Bude dodržena mj. ČSN 73 6005, TPG 702 04 – tab. 8, zákon č.458/2000 Sb., energetický zákon, ve znění pozdějších předpisů, případně další předpisy související s uvedenou stavbou.
- Pracovníci provádějící stavební činnost budou prokazatelně seznámeni s polohou plynárenského zařízení, rozsahem ochranného pásma a těmito podmínkami.
- Při provádění stavební činnosti v ochranném pásmu plynárenského zařízení je investor povinen učinit taková opatření, aby nedošlo k poškození plynárenského zařízení nebo ovlivnění jeho bezpečnosti a spolehlivosti provozu. Nebude použito nevhodného nářadí, zemina bude těžena pouze ručně bez použití pneumatických, elektrických, bateriových a motorových nářadí.
- Odkryté plynárenské zařízení bude v průběhu nebo při přerušení stavební činnosti řádně zabezpečeno proti jeho poškození.
- V případě použití bezvýkopových technologií (např. protlaku) bude před zahájením stavební činnosti provedeno obnažení plynárenského zařízení v místě křížení na náklady stavebníka. V případě, že nebude tato podmínka dodržena, nesmí být použita bezvýkopová technologie.
- Neprodleně oznámit každé i sebemenší poškození plynárenského zařízení (vč. izolace, signalizačního vodiče, výstražné fólie atd.) na telefon 1239.

- Před provedením zásypu výkopu v ochranném pásmu plynárenského zařízení bude provedena kontrola dodržení podmínek stanovených pro stavební činnosti v ochranném pásmu plynárenského zařízení a kontrola plynárenského zařízení. Kontrolu provede příslušná provozní oblast (formulář a kontakt naleznete na www.rwe-ds.cz nebo Zákaznická linka 840 11 33 55). Žádost o kontrolu bude podána minimálně 5 dní před požadovanou kontrolou. Při žádosti uvede žadatel naši značku (číslo jednací) uvedenou v úvodu tohoto stanoviska. Povinnost kontroly se vztahuje i na plynárenské zařízení, která nebylo odhaleno. O provedené kontrole bude sepsán protokol. Bez provedené kontroly nesmí být plynovodní zařízení zasypáno. V případě, že nebudou dodrženy výše uvedené podmínky je povinen stavebník na základě výzvy provozovatele PZ, nebo jeho zástupce doložit průkaznou dokumentaci o nepoškození PZ během výstavby nebo provést na své náklady kontrolní sondy v místě styku stavby s PZ.
 - Plynárenské zařízení bude před zásypem výkopu řádně podsypáno a obsypáno těžkým pískem, zhutněno a bude osazena výstražná fólie žluté barvy, vše v souladu s ČSN EN 12007-1-4, TPG 702 01, TPG 702 04.
 - Neprodleně po skončení stavební činnosti budou řádně osazeny všechny poklopy a nadzemní prvky plynárenského zařízení.
 - Poklopy uzávěrů a ostatních armatur na plynárenském zařízení vč. hlavních uzávěrů plynu (HUP) na odběrném plynovém zařízení udržovat stále přístupné a funkční po celou dobu trvání stavební činnosti.
 - Případné zřizování staveniště, skladování materiálů, stavebních strojů apod. bude realizováno mimo ochranné pásmo plynárenského zařízení (není-li ve stanovisku uvedeno jinak)
 - Bude zachována hloubka uložení plynárenského zařízení (není-li ve stanovisku uvedeno jinak).
 - Při použití nákladních vozidel, stavebních strojů a mechanismů zabezpečit případný přejezd přes plynárenské zařízení uložení panelů v místě přejezdu plynárenského zařízení.
20. Před ukončením stavby stavebník písemně požádá speciální stavební úřad o vydání kolaudačního souhlasu v souladu s ustanovení § 122 SZ a § 12 vyhlášky č. 526/2006 Sb. V žádosti uvede údaje o stavbě a předpokládaný termín jejího dokončení a závěrečné prohlídky stavby.
21. K žádosti o vydání kolaudačního souhlasu budou předloženy zejména následující doklady:
- Doklady o výsledcích předepsaných zkoušek
 - Dokumentaci ověřenou stavebním úřadem ve stavebním řízení nebo při řízení o povolení změny stavby (*stavební povolení, rozhodnutí o prodloužení lhůty stavebního povolení*)
 - Dokumentaci skutečného provedení stavby
 - Doklad o likvidaci odpadů vzniklých stavbou
 - Doklady prokazující shodu vlastností použitých výrobků s požadavky na stavbu (§ 156 *stavebního zákona*)
 - Zápis o předání a převzetí stavby, pokud byl sepsán
 - Závazná stanoviska dotčených orgánů ke zkušebnímu provozu, popř. k užívání stavby
 - Doklad o vytýčení stavby před jejím zahájením
 - Prohlášení oprávnění (*autorizované*) osoby, která zajišťovala odborné vedení realizace stavby, k dokončené stavbě
 - Geometrický plán pro vyznačení stavby
 - Stavební deník
22. Pravomocné rozhodnutí je závazné i pro právní nástupce účastníků řízení.

Označení účastníka řízení podle § 27 odst. 1 zákona č. 500/2004 Sb., správní řád, v platném znění, (dále jen „správní řád“):

Město Rumburk, IČ 002 61 602, Tr. 9. května 1366/48, 408 01 Rumburk

Odůvodnění:

Dne 29.08.2016 (doplněno dne 05.10.2016) obdržel speciální stavební úřad žádost o vydání stavebního povolení na stavbu „Parkoviště pro 5 os. automobilů u objektu MŠ čp. 398/8, ul. Vojtěcha Kováře, Rumburk, situováno na pozemku č. 372 a 367/1, oba v katastrálním území Horní Jindřichov v obci Rumburk. Uvedeným dnem bylo zahájeno stavební řízení.

Speciální stavební úřad opatřením ze dne 10.10.2016 oznámil zahájení stavebního řízení všem známým účastníkům řízení a dotčeným orgánům.

Jelikož jsou stavebnímu úřadu dobře známy poměry staveniště a předložená žádost o vydání stavebního povolení poskytuje dostatečný podklad pro posouzení navrhované stavby, upustil stavební úřad v souladu s ustanovením § 112 odst. 2 stavebního zákona od místního šetření a ústního jednání.

V oznámení o zahájení stavebního řízení stanovil stavební úřad lhůtu k určení námitek a stanovisek do 10 dnů od doručení tohoto oznámení, tj. do 02.11.2016 včetně. Dále byla stanovena lhůta v délce 5 dnů pro seznámení se s podklady rozhodnutí, tj. 07.11.2016 včetně.

K projednávání stavbě uplatnili připomínky: Městský úřad Rumburk – odbor životního prostředí, Česká telekomunikační infrastruktura a.s., RWE Distribuční služby, s. r.o., ČEZ Distribuce a.s., Městský úřad Rumburk – státní památková péče, Městský úřad Rumburk – silniční správní úřad, Městský úřad Rumburk, odbor komunálních věcí – správce veřejného osvětlení. Vzneseným připomínkám týkajících se správního řízení bylo vyhověno a byly spolu s obecnými podmínkami pro provádění stavby zapracovány do podmínek tohoto rozhodnutí. Duplicitní podmínky uplatněné několika účastníky a dotčenými orgány byly zapracovány vždy jako jedna připomínka.

V průběhu řízení přezkoumal stavební úřad předloženou žádost o stavební povolení z hledisek uvedených v ust. § 111 stavebního zákona, posoudil shromážděná stanoviska a připomínky a schválil plán kontrolních prohlídek. Zjistil, že projektová dokumentace stavby byla vypracována v souladu s územním rozhodnutím o umístění stavby, splňuje obecné požadavky na výstavbu a že uskutečněním stavby nejsou ohroženy veřejné zájmy ani nepřiměřeně omezena či ohrožena práva a oprávněné zájmy účastníků řízení.

Protože stavební úřad v průběhu řízení neshledal důvody bránící povolení a provedení stavby, rozhodl způsobem uvedeným ve výroku.

Doložená stanoviska, vyjádření a ostatní podklady rozhodnutí:

- Žádost o vydání stavebního povolení + projektová dokumentace
- Územní rozhodnutí vydané Městským úřadem Rumburk, odborem stavební úřad, čj. OSÚ/9770-16/Wa OSÚ/1937-2016 ze dne 10.06.2016, nabytí právní moci dne 24.08.2016
- Městský úřad Rumburk, odbor stavební úřad, čj. OSÚ/33193-16/Wa OSÚ/4933-2016/2 ze dne 14.09.2016
- Rozhodnutí o komunikačním připojení čj. OSÚ-SSÚ/8820-16/1404-2016/Tu ze dne 09.03.2016, nabytí právní moci dne 24.03.2016
- Plán kontrolních prohlídek

Závazná stanoviska:

- Krajská hygienická stanice Ústeckého kraje, čj. KHSUL 2703/2016 ze dne 28.01.2016
- Městský úřad Rumburk, odbor životního prostředí (orgán ochrany ovzduší, ZPF, vodoprávní úřad, orgán veřejné správy v oblasti odpadového hospodářství, orgán ochrany přírody), čj. OŽP/7448-16/01-16
- Ministerstvo obrany ČR, čj. 89434/2016-8201-OÚZ-LIT ze dne 08.08.2016
- Policie ČR, dopravní inspektorát Děčín, čj. KRPU-308727-1/ČJ-2016-040206 ze dne 11.02.2016

Stanoviska a vyjádření:

strana 9 čj. OSÚ-SpSÚ/31440-16/5300-2016/Tu

<http://www.rumburk.cz>

e-mail: nikola.turkova@rumburk.cz

Fax: 412 332 569

Telefon: 412 356 267

- Městský úřad Rumburk, státní památková péče, čj. OSU/8535-16/1386-2016/dip ze dne 09.03.2016
- Městský úřad Rumburk, úsek krizového řízení, čj. ÚKŘ/27628-16/413-2016/ott ze dne 28.07.2016
- Městský úřad Rumburk, silniční správní úřad, čj. OSÚ-SSÚ/2468-16/199-2016/Tu ze dne 08.02.2016
- Město Rumburk, odbor komunálních věcí (správce VO), čj. OKV/37594-16/svop/319-2016 ze dne 26.10.2015
- Česká telekomunikační infrastruktura a.s., čj. 513081/16 ze dne 18.01.2016
- Česká telekomunikační infrastruktura a.s., bez čj. ze dne 27.04.2016
- RWE Distribuční služby, s.r.o., čj. 5001239175 ze dne 29.01.2016
- ČEZ Distribuce a.s., čj. 1082360906 ze dne 04.04.2016
- CEZ Distribuce a.s., čj. 0100514072 ze dne 18.01.2016
- NIPI bezbariérové prostředí, o. p. s., čj. 085160009 ze dne 22.02.2016

Při stanovení okruhu účastníků stavebního řízení (§ 109 odst. 1 stavebního zákona) stavební úřad vycházel rovněž z charakteru a rozsahu stavby (vč. odstupových vzdáleností od okolních objektů) a jejího předpokládaného účinku na okolí.

Upozorňujeme, že stavbu lze užívat pouze na základě kolaudačního souhlasu (§ 122 stavebního zákona).

Poučení

Speciální stavební úřad po dni nabytí právní moci stavebního povolení předá stavebníkovi jedno vyhotovení ověřené projektové dokumentace a štítek obsahující identifikační údaje o povolené stavbě.

Stavba nesmí být zahájena, dokud stavební povolení nenabude právní moci. Stavební povolení pozbývá platnosti, jestliže stavba nebyla zahájena do 2 let ode dne, kdy rozhodnutí nabylo právní moci.

Poučení účastníků

Proti tomuto rozhodnutí lze podat odvolání do 15 dnů ode dne jeho doručení ke Krajskému úřadu Ústeckého kraje, odboru dopravy a silničního hospodářství, prostřednictvím Městského úřadu Rumburk, odboru stavební úřad – úsek speciální stavební úřad.

Za počátek lhůty se považuje den následující po dni oznámení písemného vyhotovení tohoto rozhodnutí, nejpozději však po uplynutí 10dne ode dne, kdy bylo nedoručené a uložené rozhodnutí připraveno k vyzvednutí.

Odvolání musí mít náležitosti uvedené v ustanovení § 37 odst. 2 správního řádu a musí obsahovat údaje o tom, proti kterému výroku odvolání směřuje, v jakém rozsahu ho napadá a v čem je spatřován rozpor s právními předpisy nebo nesprávnost výroku nebo řízení, jež mu předcházelo. Odvolání jen proti části „Odůvodnění“ je nepřipustné (dle ustanovení § 82 odst. 1 a 2 správního řádu).

Odvolání se podává s potřebným počtem stejnopisů tak, aby jeden stejnopis zůstal správnímu orgánu a aby každý účastník řízení dostal jeden stejnopis. Nepodá-li účastník potřebný počet stejnopisů, zhotoví je správní orgán na náklady účastníka (dle ustanovení § 82 odst. 2 správního řádu).


Ing. Nikola Turková
oprávněná úřední osoba
odbor stavební úřad – úsek speciální stavební úřad
Městský úřad Rumburk



Příloha pro stavebníka:

Ověřená projektová dokumentace stavby a štítek „Stavba povolena“ budou zaslány (předány) až po nabytí právní moci tohoto rozhodnutí.

Doručí se - rozdělovník :

Účastníci řízení: podle § 109 stavebního zákona:

a) žadatel

Město Rumburk, Tř. 9. května 1366/48, 408 01 Rumburk

b) vlastník stavby, na níž má být provedena změna, není-li stavebníkem:

c) vlastník pozemku, na kterém má být stavba prováděna, není-li stavebníkem, může-li být jeho vlastnické právo k pozemku stavby přímo dotčeno:

d) vlastník stavby na pozemku, na kterém má být stavba prováděna, a ten, kdo má k tomuto pozemku nebo stavbě právo odpovídající věcnému břemenu, mohou-li být jejich práva prováděním stavby přímo dotčena:

Město Rumburk, odbor komunálních věcí (*správce VO*), Tř. 9. května 1366/48, 408 01 Rumburk

Datová schránka:

ČEZ Distribuce, a.s., 405 01 Děčín IV-Podmokly, Teplická 874/8

Česká telekomunikační infrastruktura a.s., Olšanská 2681/6, 136 00 Praha 3

GridServices, s.r.o., Plynárenská 499/1, 657 02 Brno

e) vlastník sousedního pozemku nebo stavby na něm, může-li být jeho vlastnické právo prováděním stavby přímo dotčeno:

Jiří Průdek, Vojtěcha Kováře 384/5, 408 01 Rumburk

Karel Průdek, Vojtěcha Kováře 384/5, 408 01 Rumburk

Helena Průdková, Vojtěcha Kováře 384/5, 408 01 Rumburk

Jiří Fryč, Vojtěcha Kováře 172/3, 408 01 Rumburk

Marie Fryčová, Vojtěcha Kováře 172/3, 408 01 Rumburk

f) ten, kdo má k sousednímu pozemku právo odpovídající věcnému břemenu, může-li být toto právo prováděním stavby přímo dotčeno: - - -

g) osoba, o které tak stanoví zvláštní právní předpis, pokud mohou být stavebním povolením dotčeny veřejné zájmy chráněné podle zvláštních právních předpisů a o těchto věcech nebylo rozhodnuto v územním rozhodnutí: - - -

Dotčené orgány:

Městský úřad Rumburk - odbor životního prostředí, (vodoprávní úřad, orgán ochrany ovzduší, orgán veřejné správy v oblasti odpadového hospodářství, orgán ochrany přírody, orgán ochrany ZPF), 408 01 Rumburk, Třída 9. května čp. 1366/48

Městský úřad Rumburk, státní památková péče, 408 01 Rumburk, Tř. 9. května 1366/48

Městský úřad Rumburk, silniční správní úřad, 408 01 Rumburk, Tř. 9. května 1366/48

Městský úřad Rumburk, stavební úřad, 408 01 Rumburk, Tř. 9. května 1366/48

Městský úřad Rumburk, orgán ochrany obyvatel, 408 01 Rumburk, Tř. 9. května 1366/48

Datová schránka:

Česká republika – Ministerstvo obrany, Agentura hospodaření s nemovitým majetkem, Odbor územní správy majetku, hradební 772/12, 110 05 Praha 1 – Staré Město

Krajská hygienická stanice Ústeckého kraje, 400 01 Ústí nad Labem, Moskevská 15


Krajské ředitelství Ústeckého kraje, územní odbor Děčín, dopravní inspektorát, Husovo náměstí 111/16, 405 01 Děčín

Vlastní

Na vědomí:

Město Rumburk, odbor regionálního rozvoje a investic, Tř. 9. května 1366/48, 408 01 Rumburk

SITUACE STAVBY M 1:150

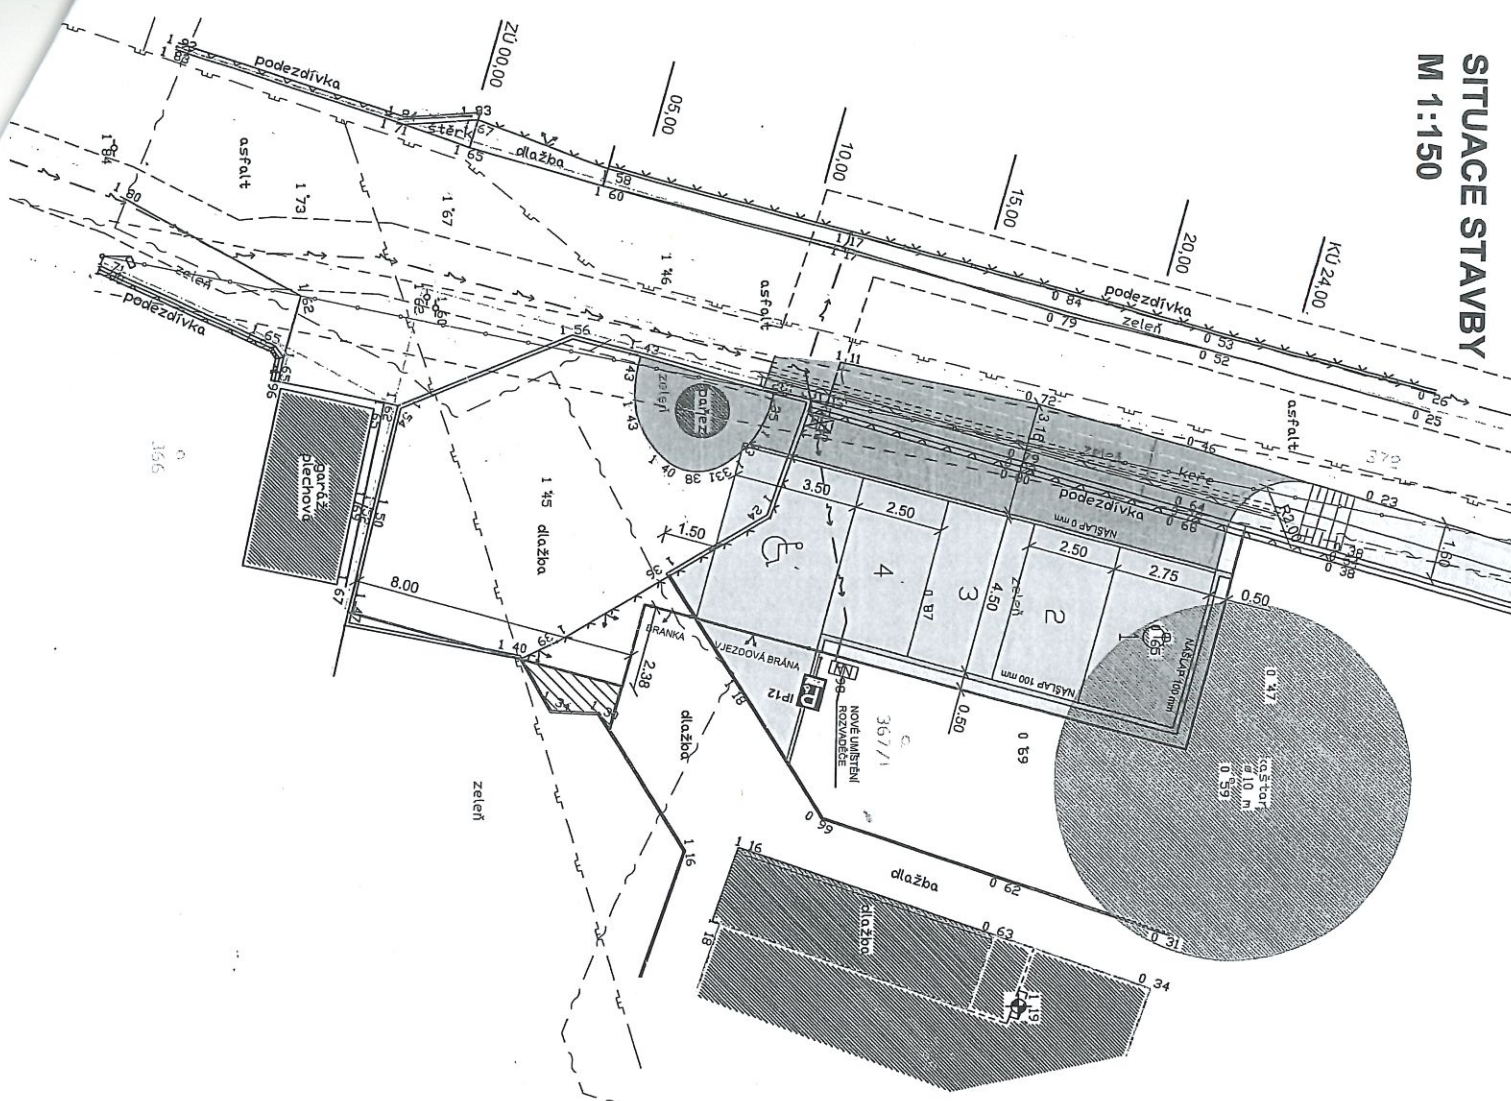


LEGENDA

- ☒ NOVÝ ASFALTOVÝ POVRCH
- ☒ PARKOVACÍ STÁNÍ, VJEZD - ZÁMKOVÁ DLAŽBA
- ☒ VÝPLŇ MEZI PLOTEM A OBRUBOU - KADÍREK
- ☒ ÚPRAVA TERÉNU - PŘÍKOP
- ☒ VYBOURÁNÍ STÁVAJÍCÍ KONSTRUKCE DLAŽBY - OSETÍ TRAVNÍM SEMENEM
- ☒ SILNIČNÍ OBRUBNÍK BETONOVÝ
- ☒ POLOHOPIS - GEODETICKÉ ZAMĚŘENÍ
- ☒ NOVÉ HRANY
- ☒ NOVÉ UMÍSTĚNÍ PLOTU - NOVÁ KONSTRUKCE
- ☒ PLASTOVÝ KABELOVÝ ZLAB
- ☒ CHRÁNÍČKA PVC - PRŮMĚR 110 MM
- ☒ KATASTRÁLNÍ MAPA
- ☒ NOVÉ PODZEMNÍ VEDENÍ NÍZKÉHO NAPĚTÍ - ČEZ
- ☒ STÁVAJÍCÍ NÍZKOTLAKÝ PLYNOVOD - RWE
- ☒ STÁVAJÍCÍ PODZEMNÍ VEDENÍ VÝŽIVNÉHO OSVĚTLENÍ - MĚSTO
- ☒ STÁVAJÍCÍ PODZEMNÍ VEDENÍ NÍZKÉHO NAPĚTÍ - ČEZ
- ☒ STÁVAJÍCÍ VEDENÍ METALICKÉHO NEBO OPTICKÉHO KABELU - O2
- ☒ OCHRANNÉ PÁSMO NÍZKÉHO NAPĚTÍ - 1,0m
- ☒ OCHRANNÉ PÁSMO PLYNOVODU - 1,0m
- ☒ OCHRANNÉ PÁSMO KABELU VO - 1,0m
- ☒ OCHRANNÉ PÁSMO TELEKOMUNIKAČNÍHO KABELU - 1,5m

PŘESNÉ VYZNAČENÍ VŠECH PODZEMNÍCH VEDENÍ A ZAŘÍZENÍ NA POVRCHU ZAJISTÍ INVESTOR PODLE ZÁKONA č. 200/94 Sb. (ZÁKON O ZEMĚMĚŘICSTVÍ), VČETNĚ POZDĚJŠÍCH ZMĚNÍ.
POLOHA INŽENÝRSKÝCH SÍTÍ NA VÝKRESE JE ZAKRESLENA POUZE ORIENTAČNĚ.

INVESTOR:		MĚSTO RUMBURK TR. 9. KVĚTNA 1366/48 408 01	
ZÁSTUPCE INVESTORA:			
MÍSTO:		P.P.Č.K. 367/1, 372 K.Ú. HORNÍ JINDŘICHOV	
STAVBA:		VÝSTAVBA PARKOVIŠTĚ U MŠ V KOVÁŘE	
PROJEKTOVÁ ČÁST:		B. SOUHRNNÉ ŘEŠENÍ STAVBY	
VÝKRES:		SITUACE STAVBY	
PROJEKTANT ČÍSLO:		12/2015	
ZODP. PROJEKTANT:		MAREK ŘÍHA	
VÝPRAVUJÍCÍ:		ING. ZDĚNEK PUHLÍKOVSKÝ	
MĚŘÍTKO:		1:150	
ČÍSLO VÝKRESU:		B.2.	
STUPEŇ PD:		DOR. DSP	
REDAKCE:		1	
AUTORIZACE:			

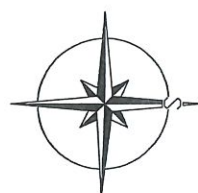

Příloha k souhrnnému řešení
Č.j.: 034-508/181440-161
Ze dne: 08.10.2016
Městský úřad Rumburk
Speciální stavební úřad

Příloha k souhrnnému řešení
Č.j.: 034-508/181440-161
Ze dne: 08.10.2016
Městský úřad Rumburk
Speciální stavební úřad

GENERÁLNÍ PROJEKTANT:
ProProjekt
PROJEKTOVÁNÍ STAVEB • INŽENÝRSKÁ ČINNOST • DOZOROVÁNÍ STAVBY
www.proprojekt.cz
ProProjekt s.r.o.
Kotěvská 1173
408 01 Rumburk
T: 412 332 317
projekte@proprojekt.cz

