



PŮDORYS 2.N.P. - NOVÝ STAV

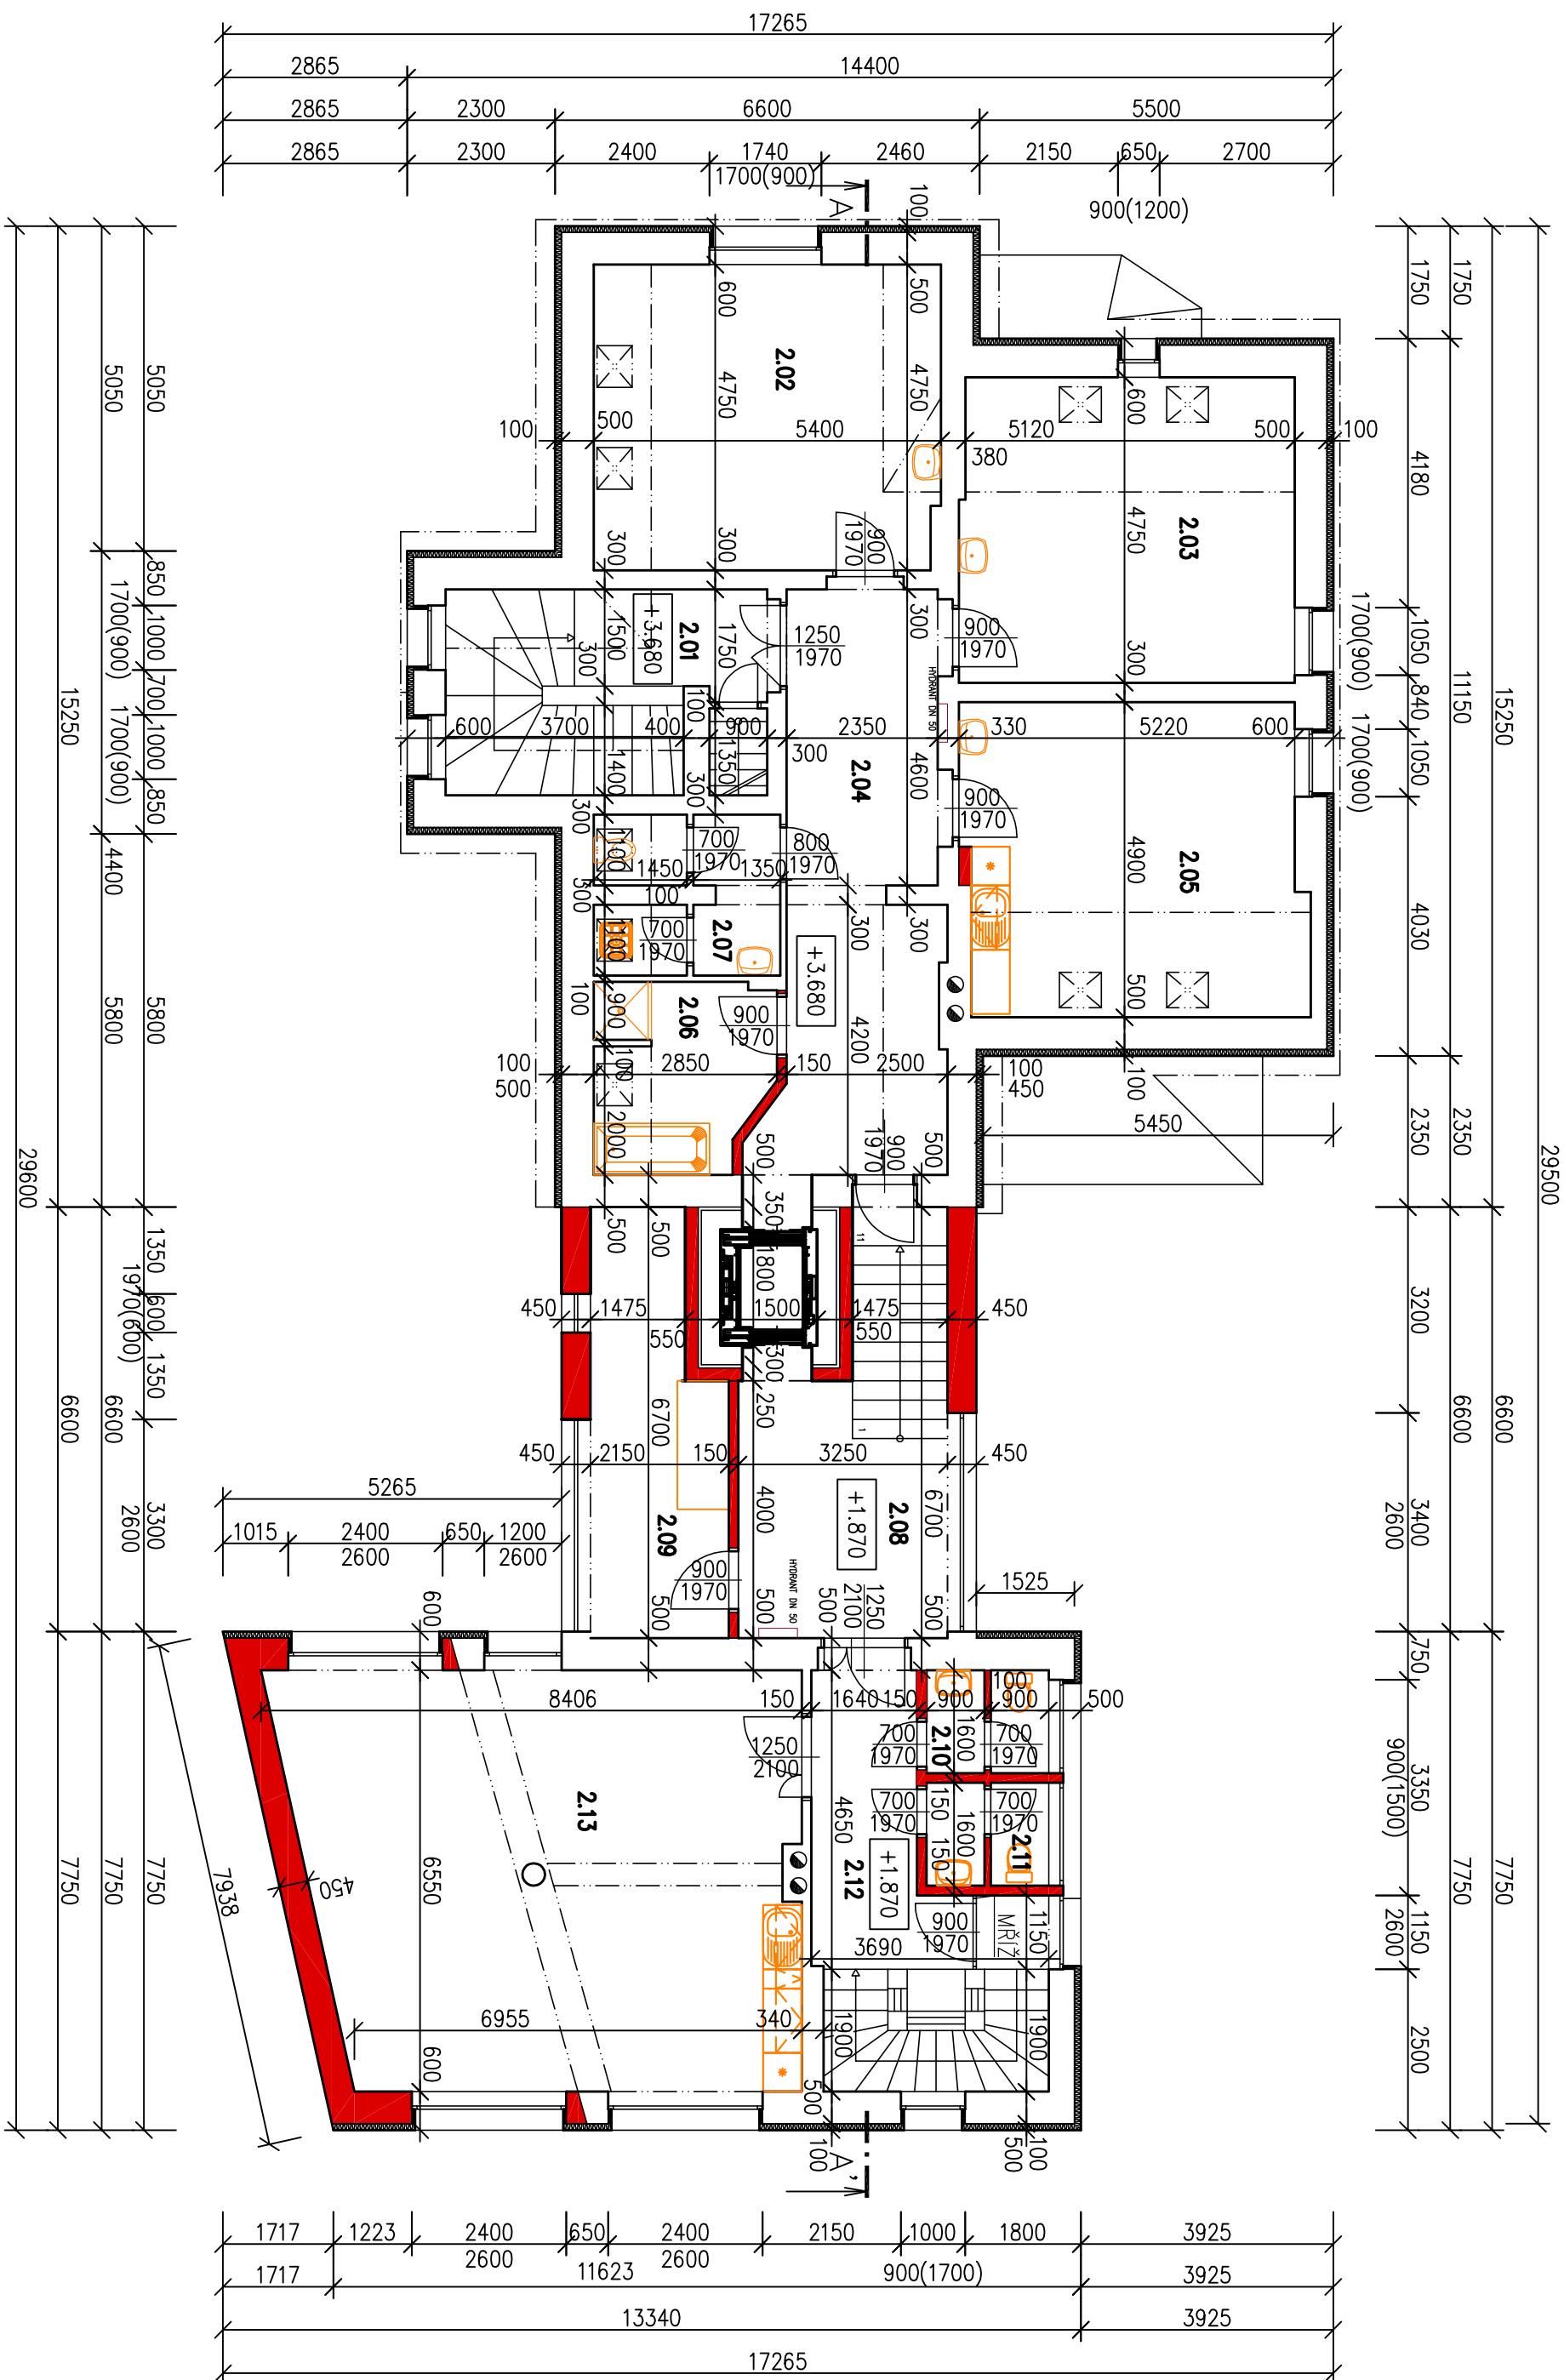

LEGENDA MATERIÁLŮ

	STAVAJÍCÍ ZDIVO
	NOVÉ ZDIVO – KERAMICKÉ TVÁRNICE

Klasa	Umrno	Plocho [m ²]	Vyska [m]	Podlaho
2.01	CHODBA	14,3	2,74	PVC
2.02	EROGETERAPIE	26,49	2,72	PVC
2.03	UNIVERSALNI ERGO DILNA	24,61	2,72	PVC
2.04	CHODBA	23,9	2,72	PVC
2.05	TRENINKOVY BYT	25,68	2,72	PVC
2.06	KOUPELNA	7,71	2,72	DLAŽBA KERAMICKÁ
2.07	WC ŽENY	6,58	2,72	DLAŽBA KERAMICKÁ
2.08	CHODBA	18,39	2,6	PVC
2.09	KIDOVÁ MISTNOST	12,83	2,6	PVC
2.10	WC MUŽI	2,95	2,4	DLAŽBA KERAMICKÁ
2.11	WC ŽENY	2,95	2,4	DLAŽBA KERAMICKÁ
2.12	CHODBA	9,98	2,6	PVC
2.13	KULTURNÁ A ŠPORTOVNÍ MISTNOST	50,04	2,6	PVC

INVESTOR:		MESTO RUMBERK	
		TR. 9. KVETNA 1366/48	
		408 01 RUMBERK	
MÍSTO:		ST.P.C.K. 649, K.O. RUMBERK	
SPRÁVA:		REKONSTRUKCE A PŘÍSTAVBA K OBJEKTU Č.P. 1094/27 RUMBERK	
PROJEKČNÍ KANCELÁŘ:		F.1.1. ARCHITECTONICKÉ A STAVEBNÍ TECHNICKÉ ŘEŠENÍ	
VÝKRES:		PUDŮRÝS 2.N.P. - NOVÝ STAV	
PROJEKTANT:		 ProProjekt • PROJEKTOVÁNÍ STAVEB • INŽENÝRSKÁ ČINNOST • DOZDROVÁNÍ STAVEB	
PROJEKTOVÁNÍ ČÍSLO:		ProProjekt, s.r.o. 773 408 01 Rumburk IČO: 250 22 123 DIČ: CZ25022123 info@proprojekt.cz www.proprojekt.cz	
HR.	INŽ. JIŘÍ COBL	ZODPOVĚDNÝ PROJEKTANT:	INŽ. JIŘÍ COBL
PROJEKT:	3644	DATUM:	10/2011
ÚPRAVY:	1:100	STAVBA PO:	05
ČÍSLO VÝKRESU:	F.1.1.2	ČÍSLO VÝKRESU:	b.3.3
PROJEKTANT:		PROJEKTANT:	