


PŮDORYS 1.N.P. - NOVÝ STAV

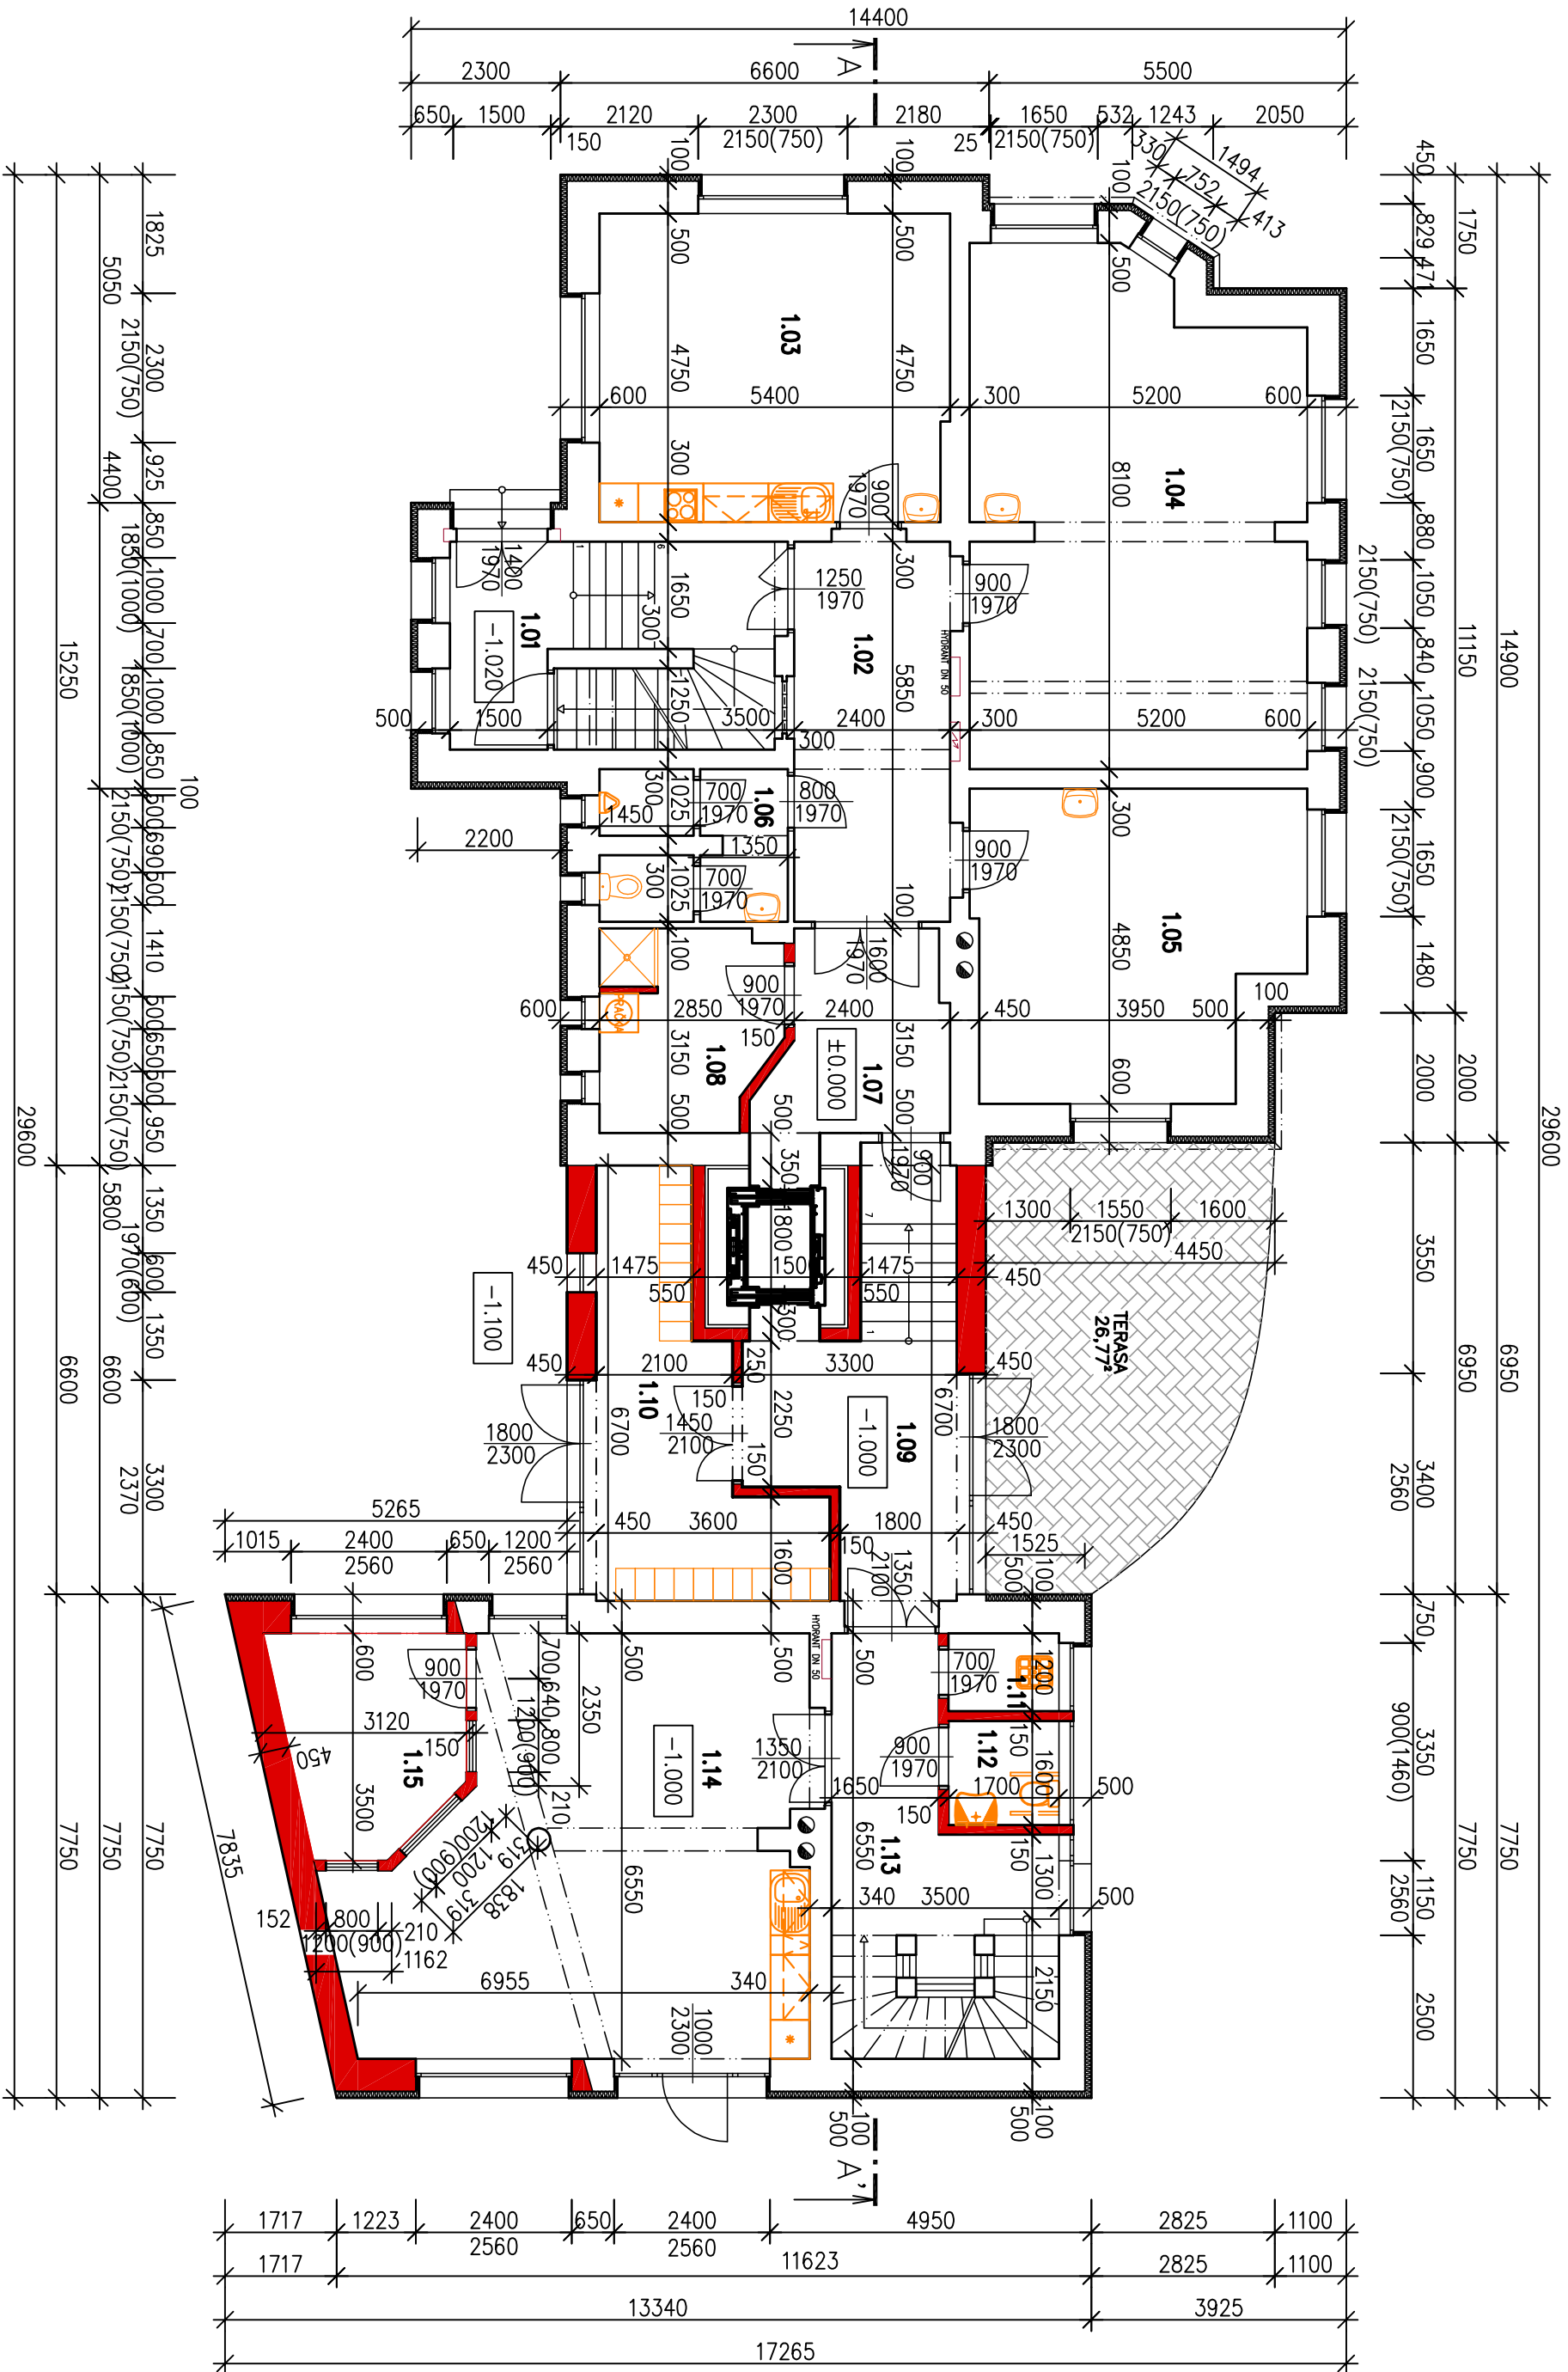

LEGENDA MATERIÁLŮ

- STAVAJÍCÍ ZDVO
- NOVÉ ZDVO – KERAMICKÉ TVARNICE
- ZAMKOVÁ DLAŽBA

Tabulka místností			
Číslo	Jméno	Plocha [m²]	Výška [m]
1.01	VEDLEŠÍ VCHOD	10,57	2,71
1.02	CHODBA	15,02	3,25
1.03	TŘENKOVÁ KUCHYŇ	25,42	3,25
1.04	KREATIVNÍ-UNIVERZÁLNÍ DÍLNA	38,78	3,26
1.05	DÍLNA DŘEVU, DÍLNA, ZAHRADA	22,59	3,26
1.06	WC MUŽI	6,18	3,26
1.07	CHODBA	8,94	3,3
1.08	PRADELNA, SUŠÁRNA, KOUPELNA	8,08	3,3
1.09	VSTUPNÍ HALA	16,34	2,56
1.10	ZÁOBERŇ – ŠATNA	14,65	2,56
1.11	OKLADOVÁ MÍSTNOST	2,04	2,36
1.12	WC ŽENY + MLOBILNI	2,72	2,36
1.13	CHODBA	10,25	2,56
1.14	SPOLEČENSKÁ MÍSTNOST	40,61	2,56
1.15	KANCELÁŘ VEDOUČÍHO	8,83	2,56

INVESTOR: MĚSTO RUMBURK, 408 01 RUMBURK, SÚPČ.Č. 648, K.Ú. RUMBURK		PROJEKTANT: ProProjekt, s.r.o., 408 01 Rumburk, projekt@proprojekt.cz, www.proprojekt.cz	
STAVBA: REKONSTRUKCE A PŘÍSTAVBA K OBJEKTU Č.P. 1094/27 RUMBURK		PROJEKTANT DĚL: ING. JIŘÍ COBL, 3/4/4, 10/2011, PAVEL TICHÝ, 2011024	
PROJEKTANT DĚL: F.1.1 ARCHITEKTONICKÉ A STAVEBNÍ TECHNICKÉ ŘEŠENÍ		STAVBA: PŮDORYS 1.N.P. - NOVÝ STAV	
VÝKRES: F.1.1.2		B.3.2	