


PŮDORYS 3.N.P. - NOVÝ STAV

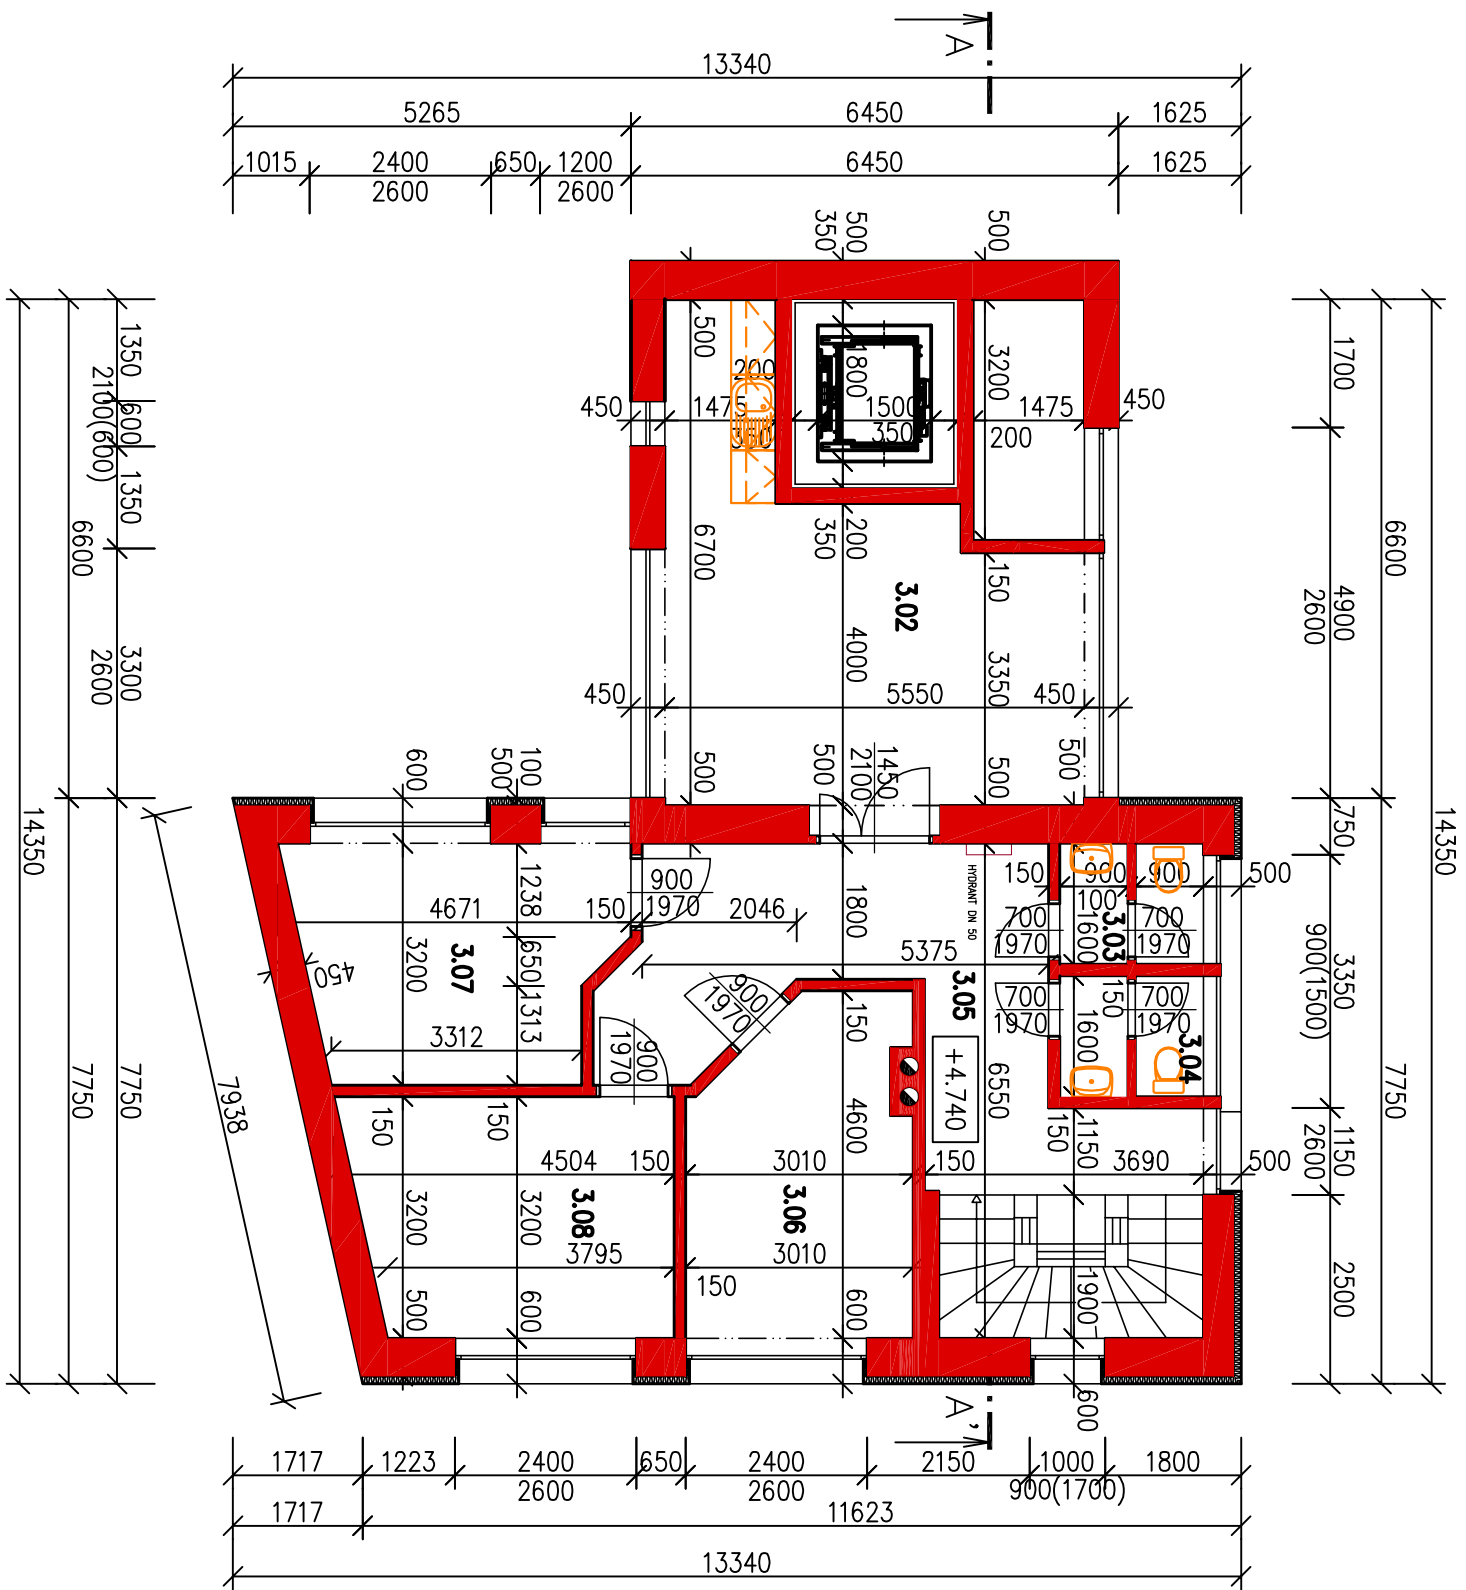

- LEGENDA MATERIÁLŮ
- STAVAJÍCÍ ZDIVO
 - NOVÉ ZDIVO – KERAMICKÉ TYČNICE

Tabulka místností			
Číslo	úroveň	Plocha [m²]	Výška [m]
3.02	JEDNACÍ MÍSTNOST	25,82	2,6
3.03	WC MUŽI	2,95	2,4
3.04	WC ŽENY	2,95	2,4
3.05	CHODBA	19,61	2,6
3.06	KANCELÁŘ	12,38	2,6
3.07	KANCELÁŘ	12,75	2,6
3.08	KANCELÁŘ	13,31	2,6

INVESTOR: MĚSTO RUMBUŘK 173 00 RUMBUŘK 408 01 RUMBUŘK		PROJEKT: PROJEKTOVÁNÍ STAVBY INŽENÝRSKÁ ČINNOST DOZKOVÁNÍ STAVBY		PROJEKTANT: PROJEKT s.r.o. Koperníkova 1173 173 00 RUMBUŘK projekce@proprojekt.cz www.proprojekt.cz	
MÍSTO: ST.P.Č.K. 649, K.O. RUMBUŘK		PROJEKTANT DĚLÍ:		VYPRACOVNĚL: PANEĽ TICHOŤ	
STAVBA: REKONSTRUKCE A PŘÍSTAVBA K OBJEKTU Č.P. 1094/27 RUMBUŘK		HJM: ING. JIŘÍ COBL		DNEŠNÍ: 10/2011	
PROJEKTOVÁ ČÍSLO: F.1.1 ARCHITEKTONICKÉ A STAVBNÍ TECHNICKÉ ŘEŠENÍ		MĚŘITVO: 1:100		PANEĽ:	
KÓDES: PŮDORYS 3.N.P. - NOVÝ STAV		DĚLÍ: F.1.1.2		DĚLÍ VYKRESLIL: b.3.4	