


PŮDORYS 1.P.P. - NOVÝ STAV

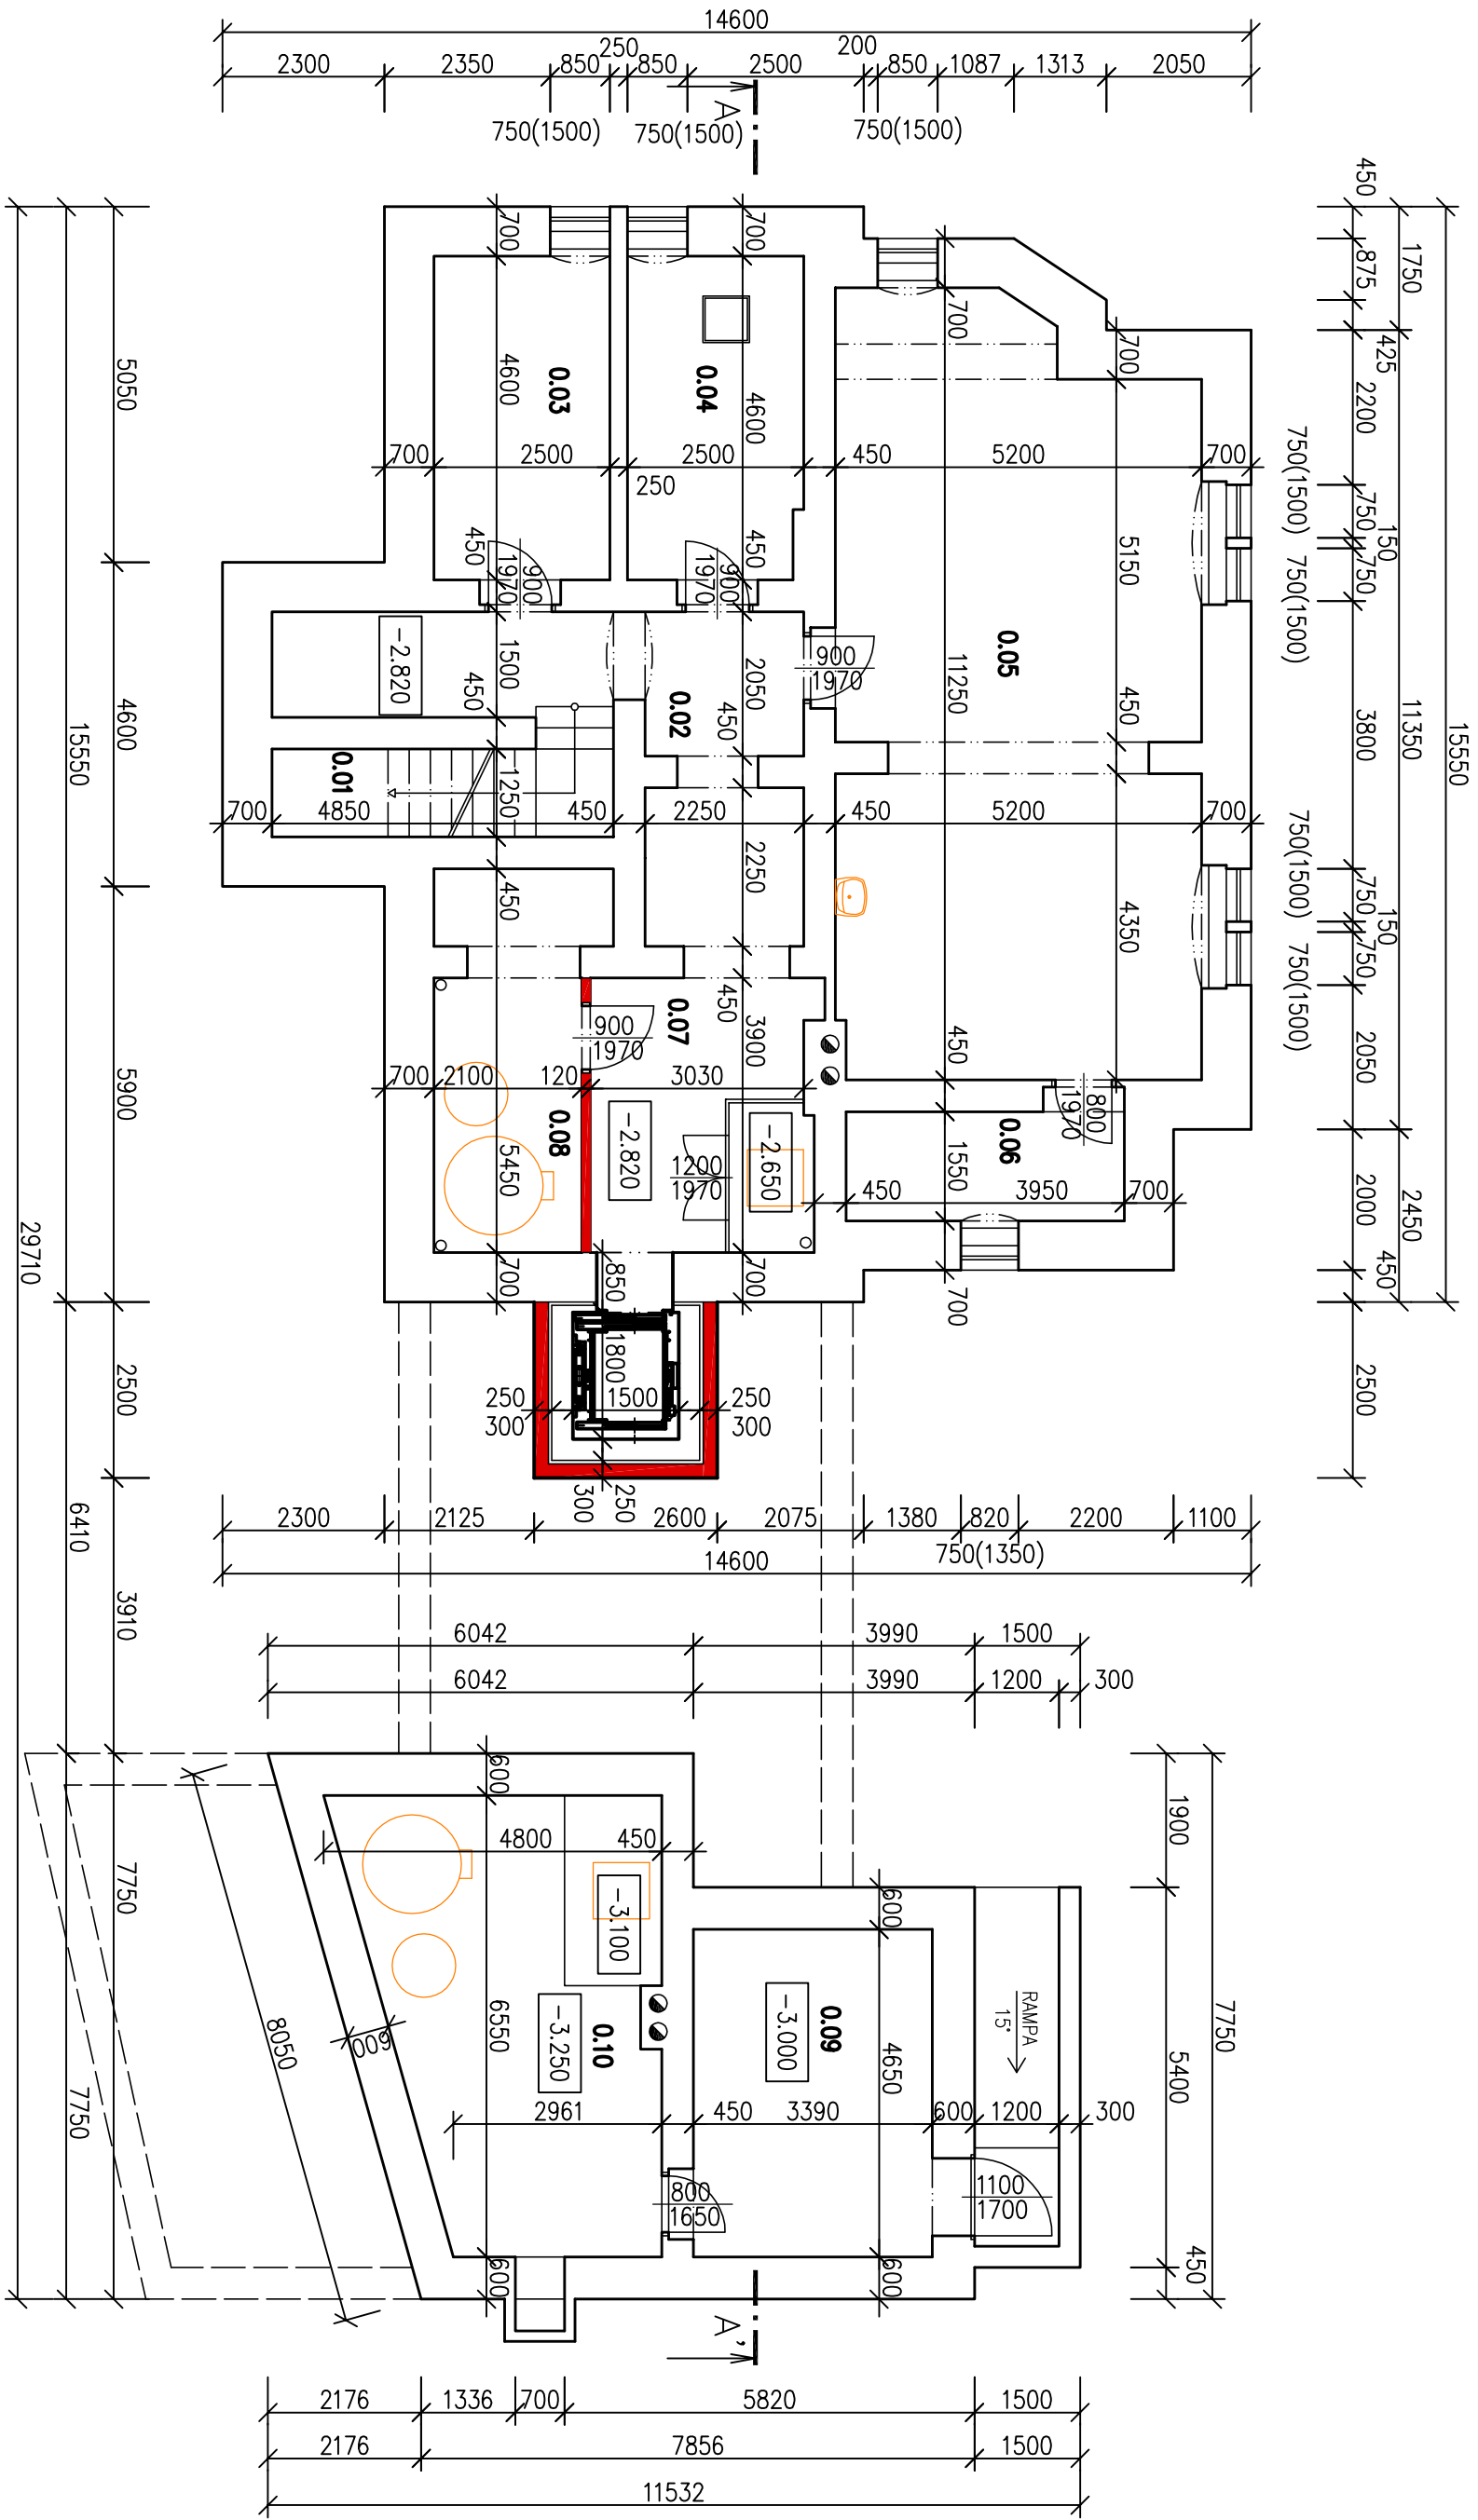

Tabulka místností			
Číslo uměno	Plocha [m²]	Výška [m]	Podlaha
0.01 SCHODIŠTĚ	6,72	2,35	TERAČO
0.02 CHODBA	18,54	2,35	DLAŽBA KERAMICKÁ
0.03 ARCHIV	11,99	2,35	DLAŽBA KERAMICKÁ
0.04 PŘÍRUCHNÍ SKLAD	11,84	2,35	DLAŽBA KERAMICKÁ
0.05 HUDEBNA	55,64	2,35	ZATEŽOVÝ KOBEREC
0.06 PŘÍRUCHNÍ SKLAD	6,61	2,4	ZATEŽOVÝ KOBEREC
0.07 CHODBA – PLINOVÝ KOTEL	13,21	2,34	DLAŽBA KERAMICKÁ
0.08 TECHNICKÁ MÍSTNOST	11,71	2,34	DLAŽBA KERAMICKÁ
0.09 PŘÍRUCHNÍ SKLAD	16,72	1,7	DLAŽBA KERAMICKÁ
0.10 TECHNICKÁ MÍSTNOST	25,15	1,95	DLAŽBA KERAMICKÁ

INVESTOR: MĚSTO RUMBURK Týnská 156/48 408 01 RUMBURK		PROJEKTANT: ProProjekt PROJEKTOVANÍ STAVBY INŽENYRSKÁ ČINNOST DOZKOVANÍ STAVBY		PROJEKTANT: ProProjekt s.r.o. Komenského 1173 408 01 Rumburk tel: 472 222 222 projekty@proprojekt.cz www.proprojekt.cz	
MÍSTO: SÚP.Č.K. 649, K.Ú. RUMBURK		PROJEKTANT DĚL:		VÝPRAVUJÍCÍ: ING. JIŘÍ COBL	
STAVBA: REKONSTRUKCE A PŘÍSTAVBA K OBJEKTU Č.P. 1094/27 RUMBURK		ZODPOVĚDNÝ PROJEKTANT: ING. JIŘÍ COBL		VÝPRAVUJÍCÍ: ING. JIŘÍ COBL	
PROJEKTOVANÝ DĚL: F.1.1 ARCHITEKTONICKÉ A STAVEBNÉ TECHNICKÉ ŘEŠENÍ		DĚLNOU: 3x4x4		DĚLNOU: 10/2011	
VÝKRES: F.1.1 ARCHITEKTONICKÉ A STAVEBNÉ TECHNICKÉ ŘEŠENÍ		MĚŘITVO: 1:100		STUPEŇ PR: ÚS	
PŮDORYS 1.P.P. - NOVÝ STAV		DĚLNOU: F.1.1.2		DĚLNOU: b.3.1	