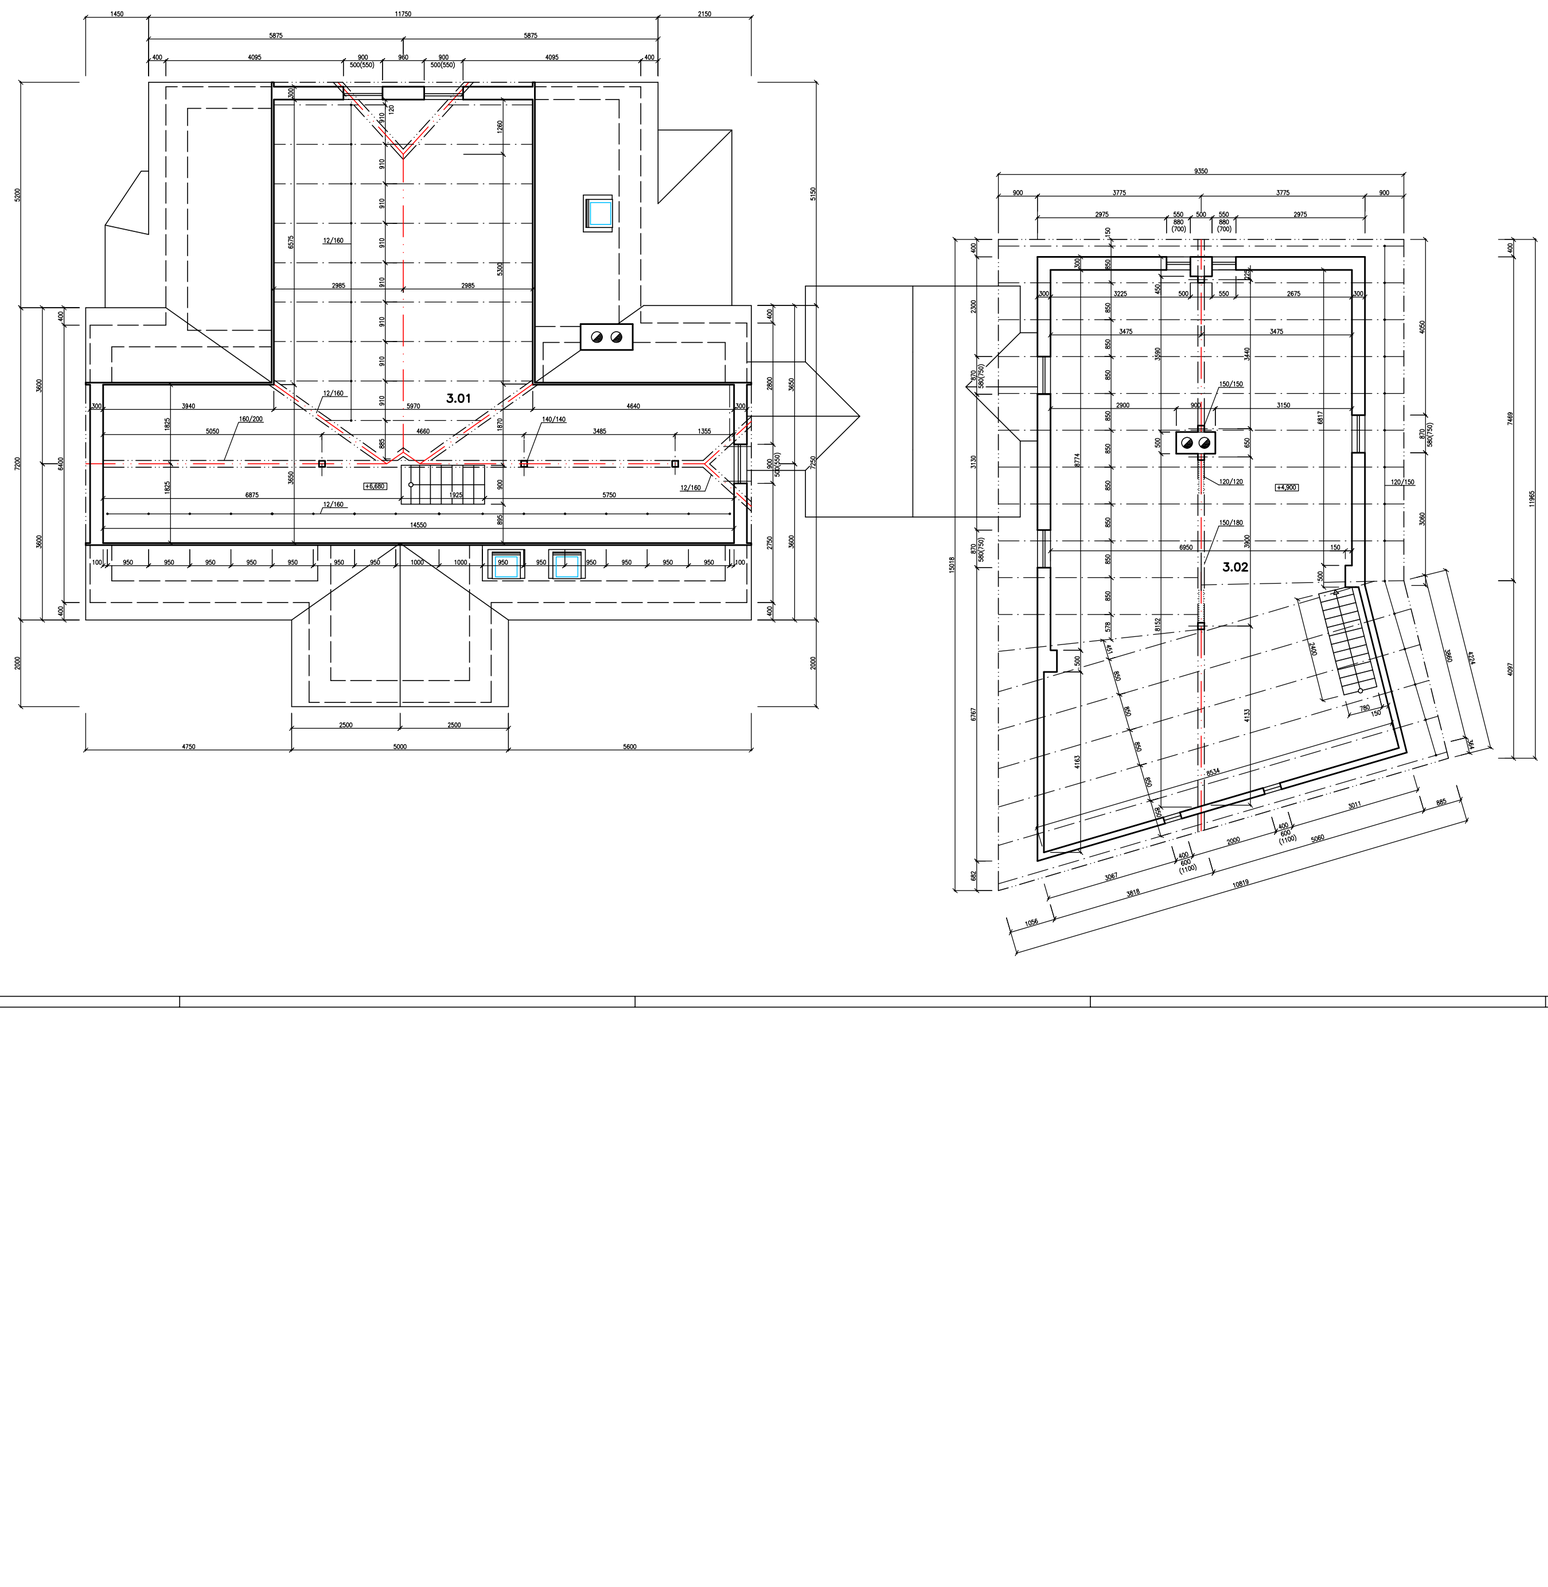

LEGENDA MÍSTNOSTÍ

OZN.	ÚČEL MÍSTNOSTI	PLOCHA m²	PODLAHA	S. VÝŠKA mm
3.01	PŮDNÍ PROSTOR	92,36	PRKENNÁ PODLAHA	0–3185
3.02	PŮDNÍ PROSTOR	88,82	PRKENNÁ PODLAHA	1755–2550

LEGENDA MATERIÁLŮ

STÁVAJÍCÍ KONSTRUKCE

INVESTOR:
MĚSTO RUMBURK
TŘ. 9. KVĚTNA 1366/46
408 01 RUMBURK

GENERÁLNÍ PROJEKTANT:
ProProjekt
- PROJEKTOVÁNÍ STAVEB
- INŽENÝRSKÁ ČINNOST
- DOZOROVÁNÍ STAVEB

ProProjekt s.r.o.
Komenského 1173
408 01 Rumburk
tel. 412 332 317
projekce@proprojekt.cz
www.proprojekt.cz

MĚSTO:
ST.P.Č.K. 649, K.Ú. RUMBURK

STAVBA:
REKONSTRUKCE A PŘÍSTAVBA
K OBJEKTU Č.P. 1094/27
RUMBURK

PROJEKTOVÁ ČÁST:

HIP:	ZODPOVĚDNÝ PROJEKTANT:	VYPRACOVAL:
ING. JIŘÍ COBL	ING. JIŘÍ COBL	MIROSLAV TARNÓCZY
FORMÁT: 10xA4	DATUM: 12/2004	ČÍSLO ZAKÁZKY: 2011024
MĚŘÍTKO: 1:50	STUPEŇ PD: DS	PARÉ:

PROJEKTOVÁ ČÁST:
F.1.1 ARCHITEKTONICKÉ A STAVEBNĚ TECHNICKÉ ŘEŠENÍ

VÝKRES:
PŮDORYS 3.N.P. - STÁVAJÍCÍ STAV

ČÁST: F.1.1.2

ČÍSLO VÝKRESU: b.1.4