


ŘEZ A-A' - NOVÝ STAV

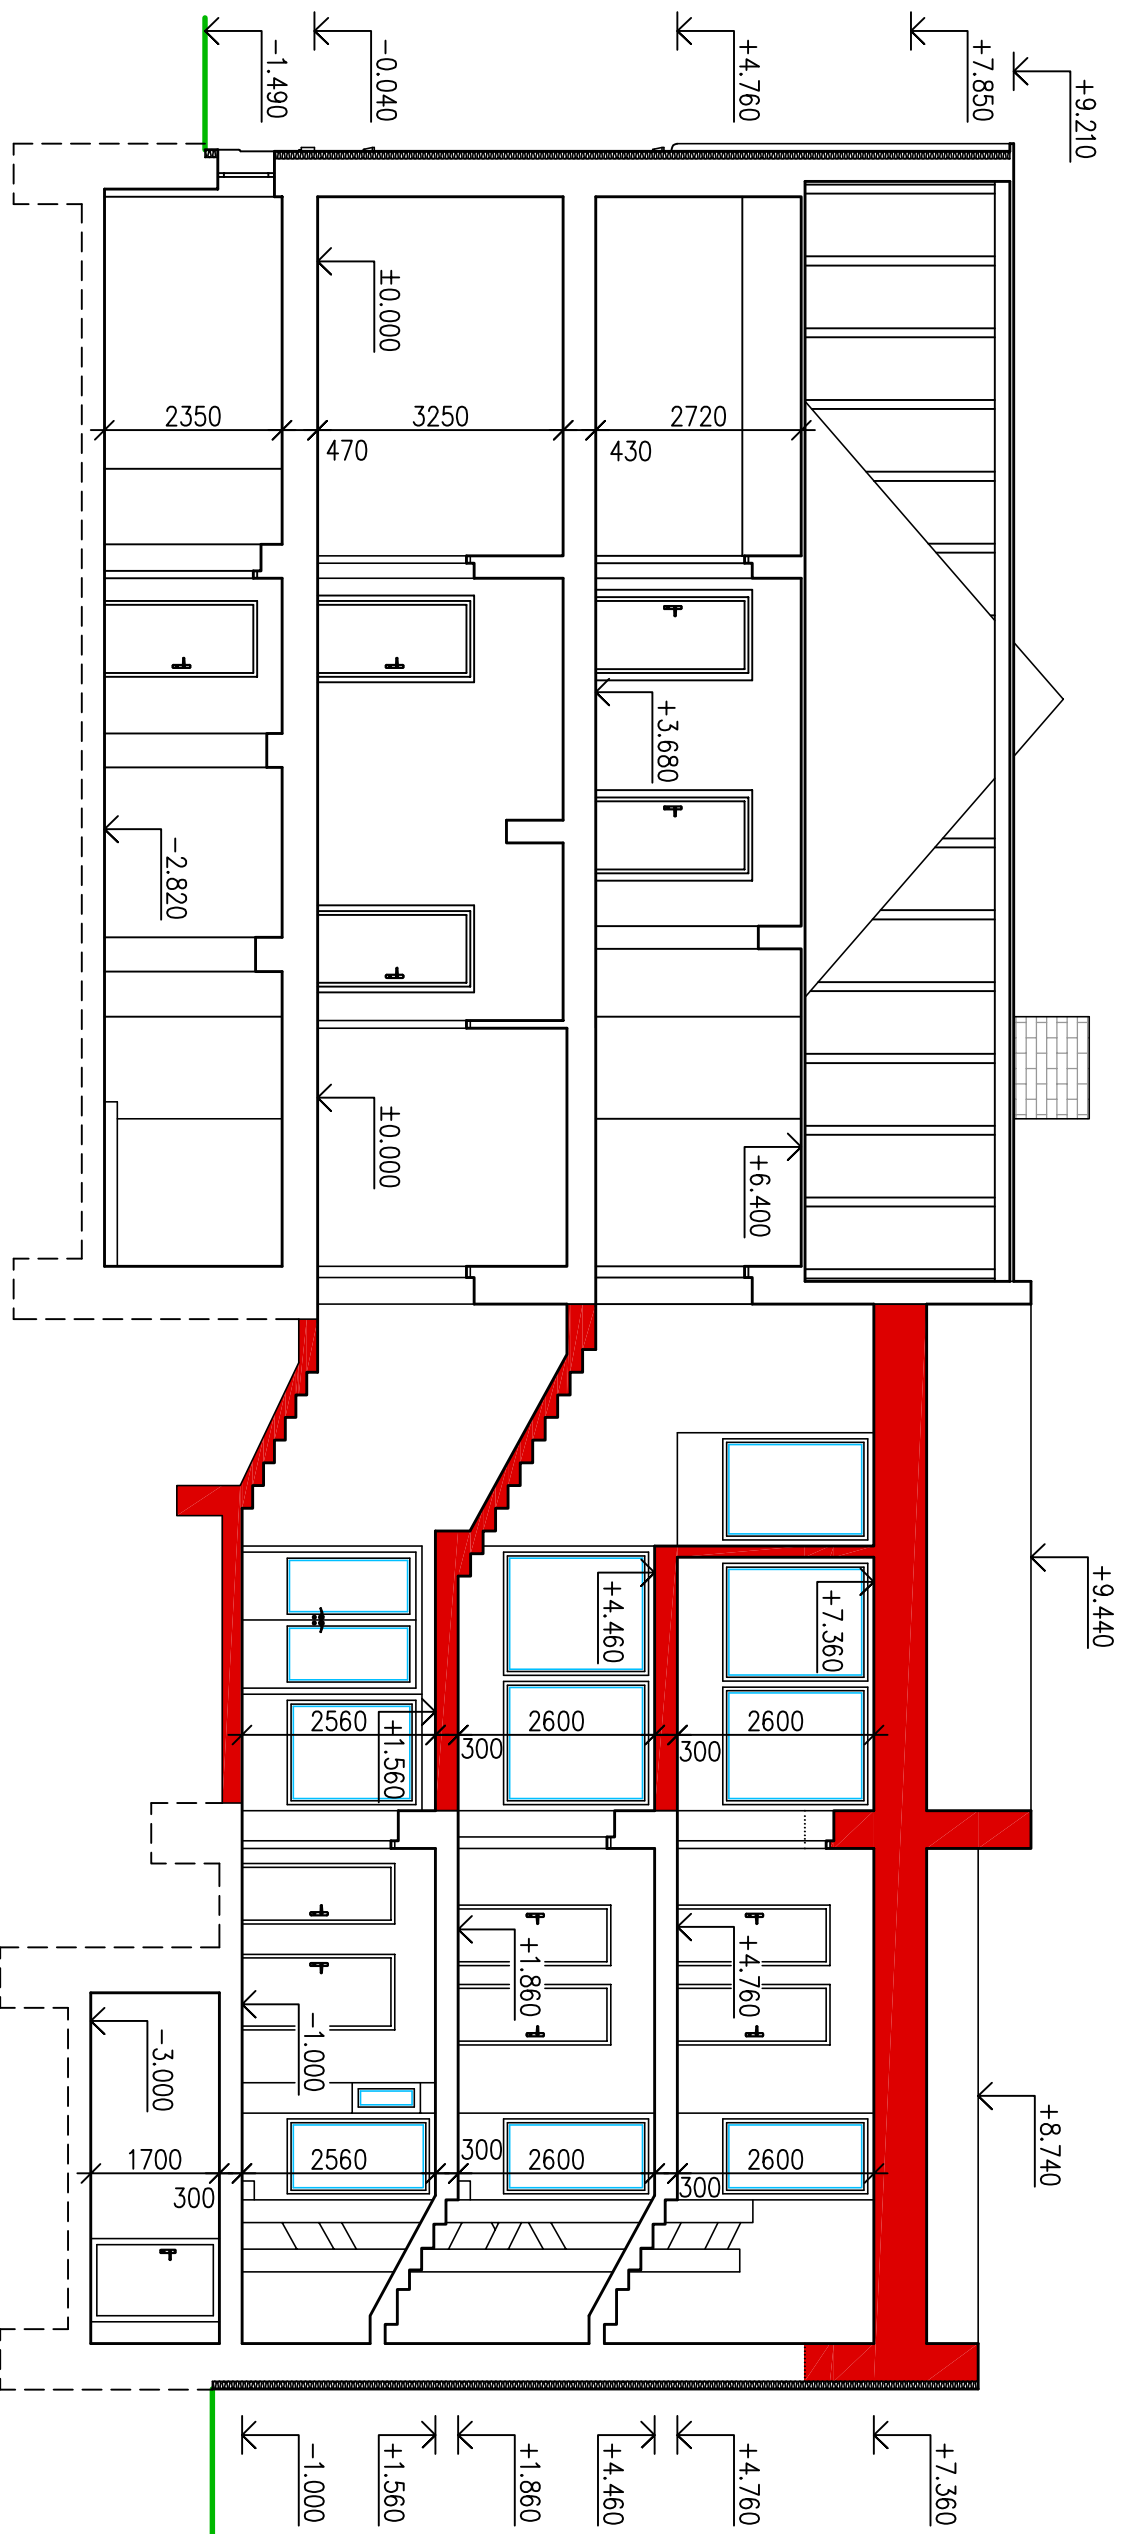

INVESTOR: MĚSTO RUMBUŘK 176 000 RUMBUŘK 408 01 RUMBUŘK		PROJEKTANT: STP Č.K. 649, K.O. RUMBUŘK	
PROJEKTANT: ProProjekt • PROJEKTOVÁNÍ STAVEB • INŽENYRSKÁ ČINNOST • DOZKROVÁNÍ STAVEB		PROJEKTANT: ProProjekt s.r.o. Koperníkovo 1173 408 01 RUMBUŘK 176 000 RUMBUŘK projekce@proprojekt.cz www.proprojekt.cz	
STÁVA: REKONSTRUKCE A PŘÍSTAVBA K OBJEKTU Č.P. 1094/27 RUMBUŘK		HIF: ING. JIŘÍ COBL PROJEKT: 2444	
PROJEKTOVÁNÍ DAT: F.1.1 ARCHITEKTONICKÉ A STAVEBNÉ TECHNICKÉ ŘEŠENÍ		ZODPOVĚDNÝ PROJEKTANT: ING. JIŘÍ COBL DNE: 10/2011	
VÝKRES: ŘEZ A-A' - NOVÝ STAV		VÝKRESOVNÍK: PAVEL TOHY ČÍSLO VÝKRESU: 201 1024	
VÝKRES: F.1.1.2		ČÍSLO VÝKRESU: c.2.1	