


BEZBARIÉROVÉ UŽÍVÁNÍ - SO 102


1:50

2830/40

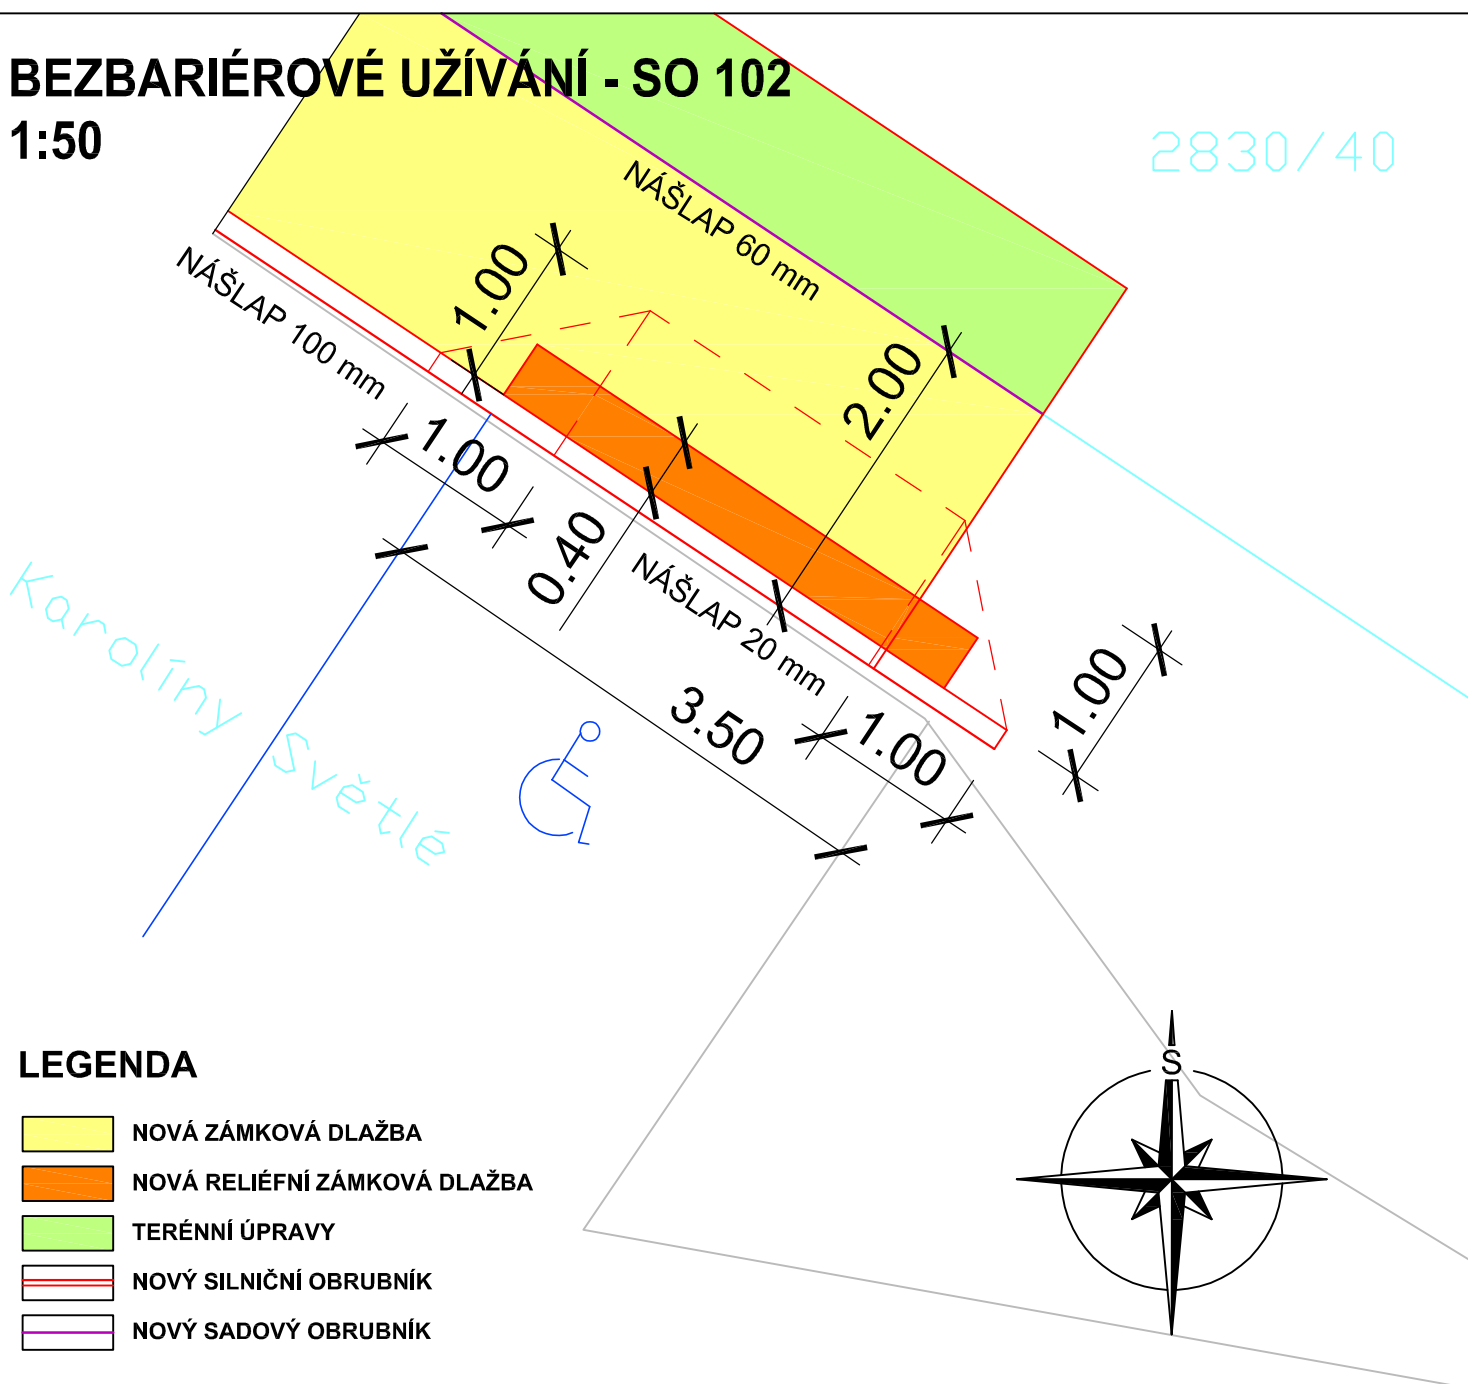

LEGENDA

- NOVÁ ZÁMKOVÁ DLAŽBA
- NOVÁ RELIÉFNÍ ZÁMKOVÁ DLAŽBA
- TERÉNNÍ ÚPRAVY
- NOVÝ SILNIČNÍ OBRUBNÍK
- NOVÝ SADOVÝ OBRUBNÍK

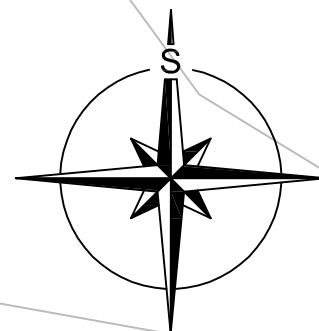

<div>INVESTOR:</div> <div>MĚSTO RUMBURK TR. 9. KVĚTNA 1366/48 408 01 RUMBURK</div> <div>ZÁSTUPCE INVESTORA:</div>	<div>GENERÁLNÍ PROJEKTANT:</div> <div><div><div>ProProjekt</div><div>io</div><div>PROJEKT</div></div><div>PROJEKTOVÁNÍ STAVEB ■ INŽENÝRSKÁ ČINNOST ■ DOZOROVÁNÍ STAVEB</div><div>www.proproje t.cz</div></div> <div><div>ProProjekt s.r.o.</div><div>Komenského 1173</div><div>408 01 Rumburk</div><div>T.: 412 332 317</div><div>projekce@proprojekt.cz</div></div>		
<div>MÍSTO:</div> <div>P.Č.K. 1963/18, 2830/32, 2830/47, 2830/49</div> <div>K.Ú. RUMBURK</div> <div>STAVBA:</div> <div>OPRAVA CHODNÍKŮ - UL. V PODHÁJÍ A KAROLÍNY SVĚTLÉ, RUMBURK</div>	<div>PROJEKTANT ČÁSTI:</div> <div><div>ZODP. PROJEKTANT: ING. JIŘÍ COBL</div><div>DATUM: 06/2017</div></div> <div><div>VYPRACOVAL: ING. ZDENĚK PUHLOVSKÝ</div><div>ČÍSLO ZAKÁZKY: 2017678</div></div>		<div>AUTORIZACE:</div>
<div>PROJEKTOVÁ ČÁST:</div> <div>D. VÝKRESOVÁ DOKUMENTACE</div>	<div>MĚŘÍTKO:</div> <div>1:50</div>	<div>STUPEŇ PD:</div> <div>TECH. POMOC</div>	<div>PARÉ:</div>
<div>VÝKRES:</div> <div>BEZBARIÉROVÉ UŽÍVÁNÍ - SO 102</div>	<div>ČÍSLO VÝKRESU:</div> <div>D.1.4.</div>	<div>REVIZE:</div> <div>1</div>	