



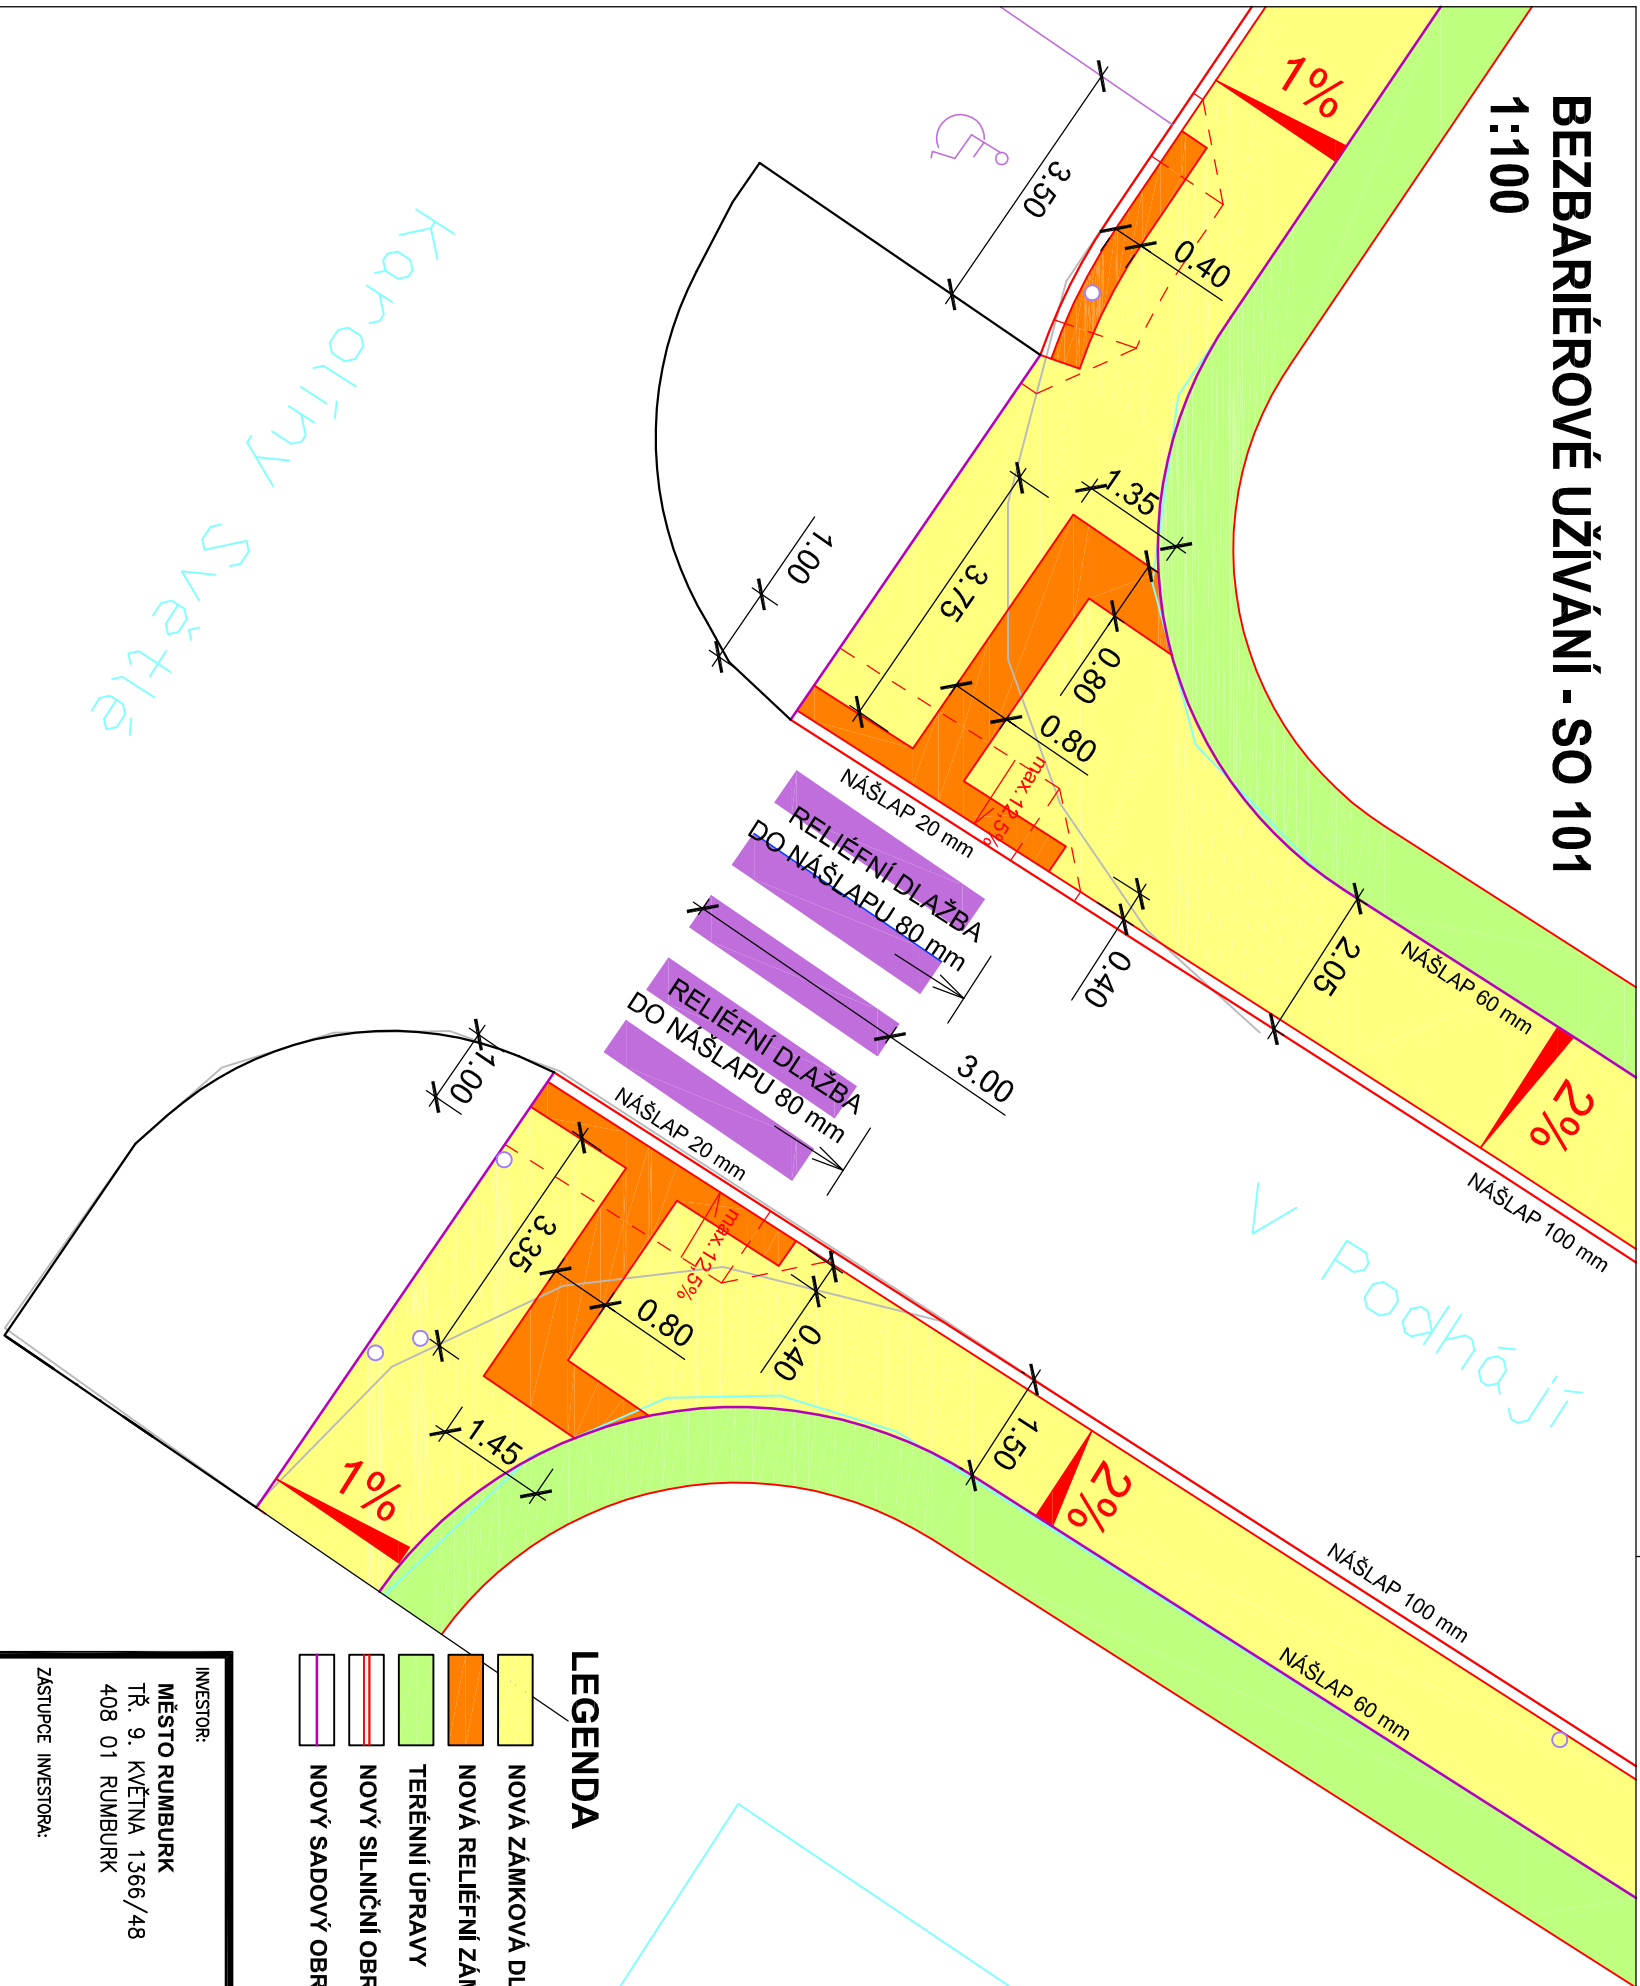




# BEZBARIÉROVÉ UŽÍVÁNÍ - SO 101

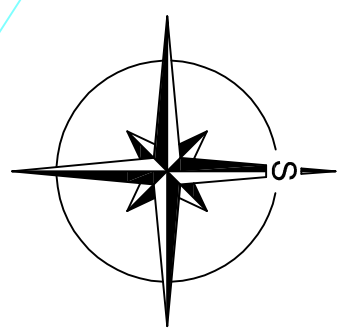


V Podhájí



## LEGENDA

- |  |                              |
|--|------------------------------|
|  | NOVÁ ZÁMKOVÁ DLAŽBA          |
|   | NOVÁ RELIÉFNI ZÁMKOVÁ DLAŽBA |
|   | TERÉNNÍ ÚPRAVY               |
|   | NOVÝ SILNIČNÍ OBRUBNÍK       |
|   | NOVÝ SADOVÝ OBRUBNÍK         |

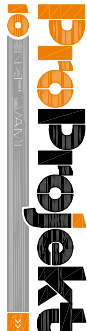INVESTOR:  MĚSTO RUMBURK TR. 9. KVĚTNA 1366/48 408 01 RUMBURK		GENERALNÍ PROJEKTANT:   PROJEKTOVÁNÍ STAVEB ■ INŽENÝRSKÁ ČINNOST ■ DOZOROVÁNÍ STAVEB www.proprojekte.cz		ProProjekt s.r.o. Komenského 1173 408 01 Rumburk T: 412 332 317 projekce@proprojekt.cz	
ZÁSTUPCE INVESTORA:		PROJEKTANT ČÁSTI:		AUTORIZACE:	
MÍSTO: P.Č.K. 1963/18, 2830/32, 2830/47, 2830/49 K.Ú. RUMBURK		ZODP. PROJEKTANT: ING. JIŘÍ COBL		VYPRACOVAL: ING. ZDENĚK PUHLIOVSKÝ	
STAVBA: OPRAVA CHODNÍKŮ - UL. V PODHÁJÍ A KAROLINY SVĚTLÉ, RUMBURK		DATUM: 06/2017		ČÍSLO ZKÁZKY: 2017678	
PROJEKTOVÁ ČÁST: D. VÝKRESOVÁ DOKUMENTACE		MĚŘÍTKO: 1:100		STUPEŇ PD: TECH. POMOC	
VÝKRES: BEZBARIEROVÉ UŽÍVÁNÍ - SO 101		ČÍSLO VÝKRESU: D.1.3.		REVIZE: 1	