

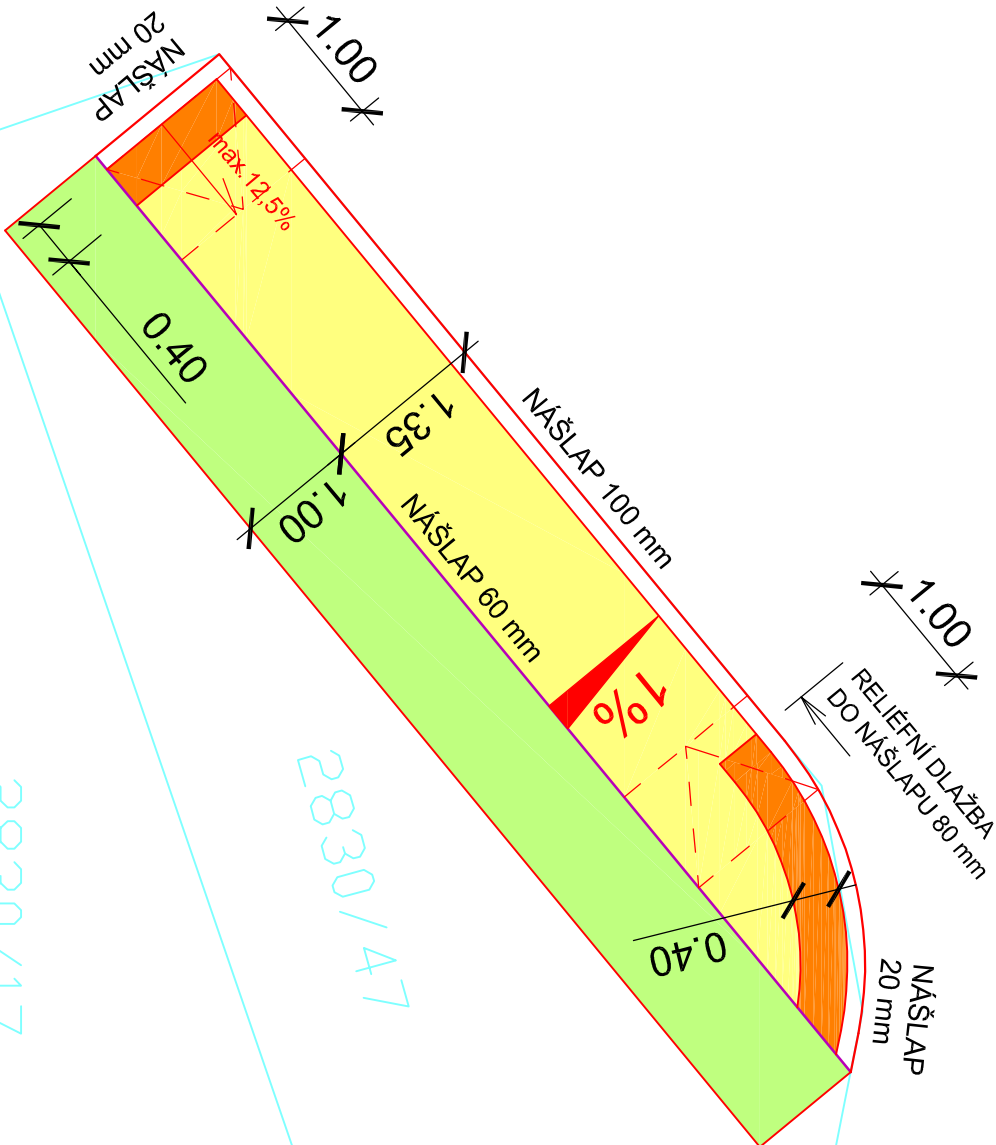


BEZBARIÉROVÉ UŽÍVÁNÍ - SO 101
1:50

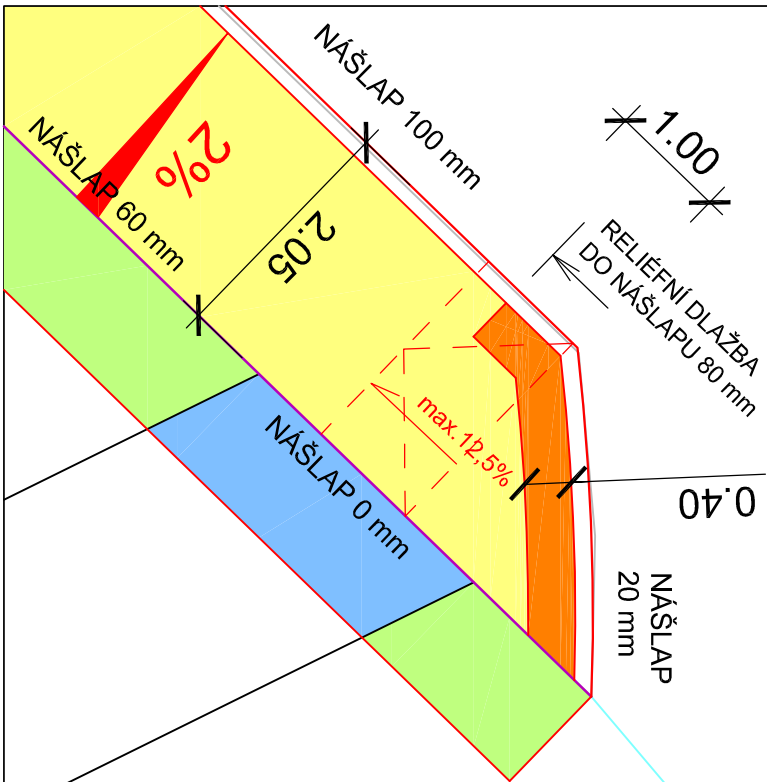

LEGENDA

- NOVÁ ZÁMKOVÁ DLAŽBA
- NOVÁ RELIEFNÍ ZÁMKOVÁ DLAŽBA
- TERÉNNÍ ÚPRAVY
- ÚPRAVA STÁVAJÍCÍ DLAŽBY PRO NÁPOJENÍ CHODNIKU
- NOVÝ SILNIČNÍ OBRUBNÍK
- NOVÝ SADOVÝ OBRUBNÍK

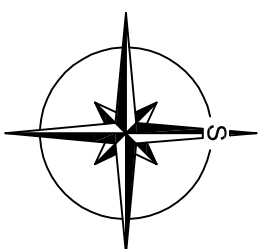

INVESTOR: MĚSTO RUMBURK TR. 9. KVĚTNA 1366/48 408 01 RUMBURK		ZASTUPCE INVESTORA:		PROJEKTANT ČÁSTI:		AUTORIZACE:	
MÍSTO: P.Č.K. 1963/18, 2830/32, 2830/47, 2830/49 K.Ú. RUMBURK		STAVEB: OPRAVA CHODNIKU - UL. V PODHÁJÍ A KAROLINY SVĚTLÉ, RUMBURK		D. VÝKRESOVÁ DOKUMENTACE		VÝKRES: BEZBARIÉROVÉ UŽÍVÁNÍ - SO 101	
PROJEKTANT ČÁSTI: D. VÝKRESOVÁ DOKUMENTACE		MĚŘÍTKO: 1:50		STUPEŇ PR. TECH. POMOC		PŘÍLOHA:	
D. VÝKRESOVÁ DOKUMENTACE		D. 1.1.		REVIZE: 1			