



VZOROVÝ PŘÍČNÝ ŘEZ - 1:50

VZOROVÝ PŘÍČNÝ ŘEZ

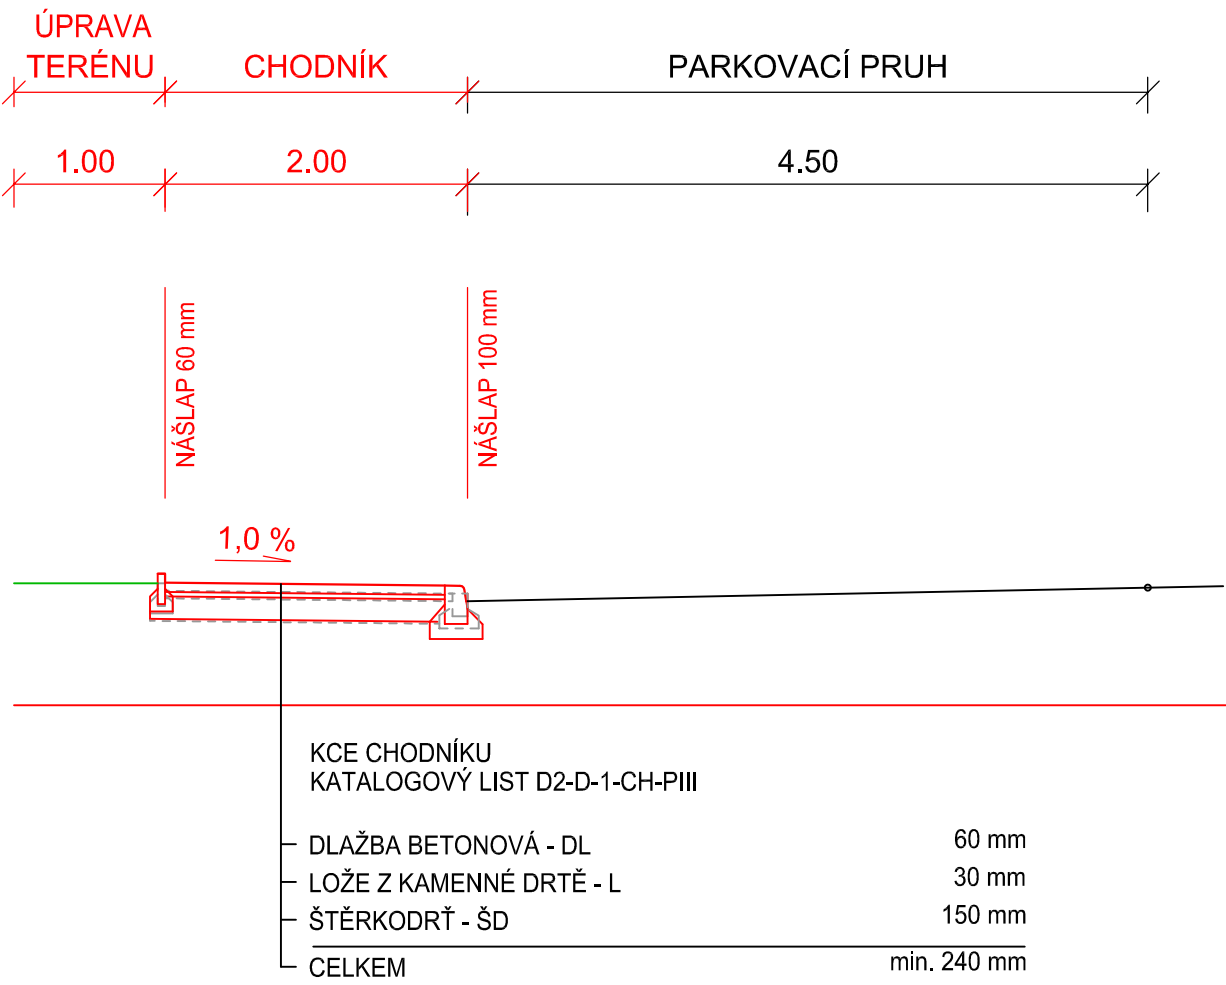

INVESTOR: MĚSTO RUMBURK TR. 9. KVĚTNA 1366/48 408 01 RUMBURK ZÁSTUPCE INVESTORA:		GENERÁLNÍ PROJEKTANT:  ProProjekt s.r.o. Komenského 1173 408 01 Rumburk T.: 412 332 317 projekce@proprojekt.cz PROJEKTOVÁNÍ STAVEB ■ INŽENÝRSKÁ ČINNOST ■ DOZOROVÁNÍ STAVEB www.proproje t.cz	
MÍSTO: P.Č.K. 1963/18, 2830/32, 2830/47, 2830/49 K.Ú. RUMBURK STAVBA: OPRAVA CHODNÍKŮ - UL. V PODHÁJÍ A KAROLÍNY SVĚTLÉ, RUMBURK	PROJEKTANT ČÁSTI:		AUTORIZACE:
	ZODP. PROJEKTANT: ING. JIŘÍ COBL	VYPRACOVAL: ING. ZDENĚK PUHLOVSKÝ	
	DATUM: 06/2017	ČÍSLO ZAKÁZKY: 2017678	
PROJEKTOVÁ ČÁST: D. VÝKRESOVÁ DOKUMENTACE	MĚŘÍTKO: 1:50	STUPEŇ PD: TECH. POMOC	PARÉ:
VÝKRES: VZOROVÝ PŘÍČNÝ ŘEZ	ČÍSLO VÝKRESU: C.1.2.3.	REVIZE: 1	