


SITUACE STAVBY
M 1:500

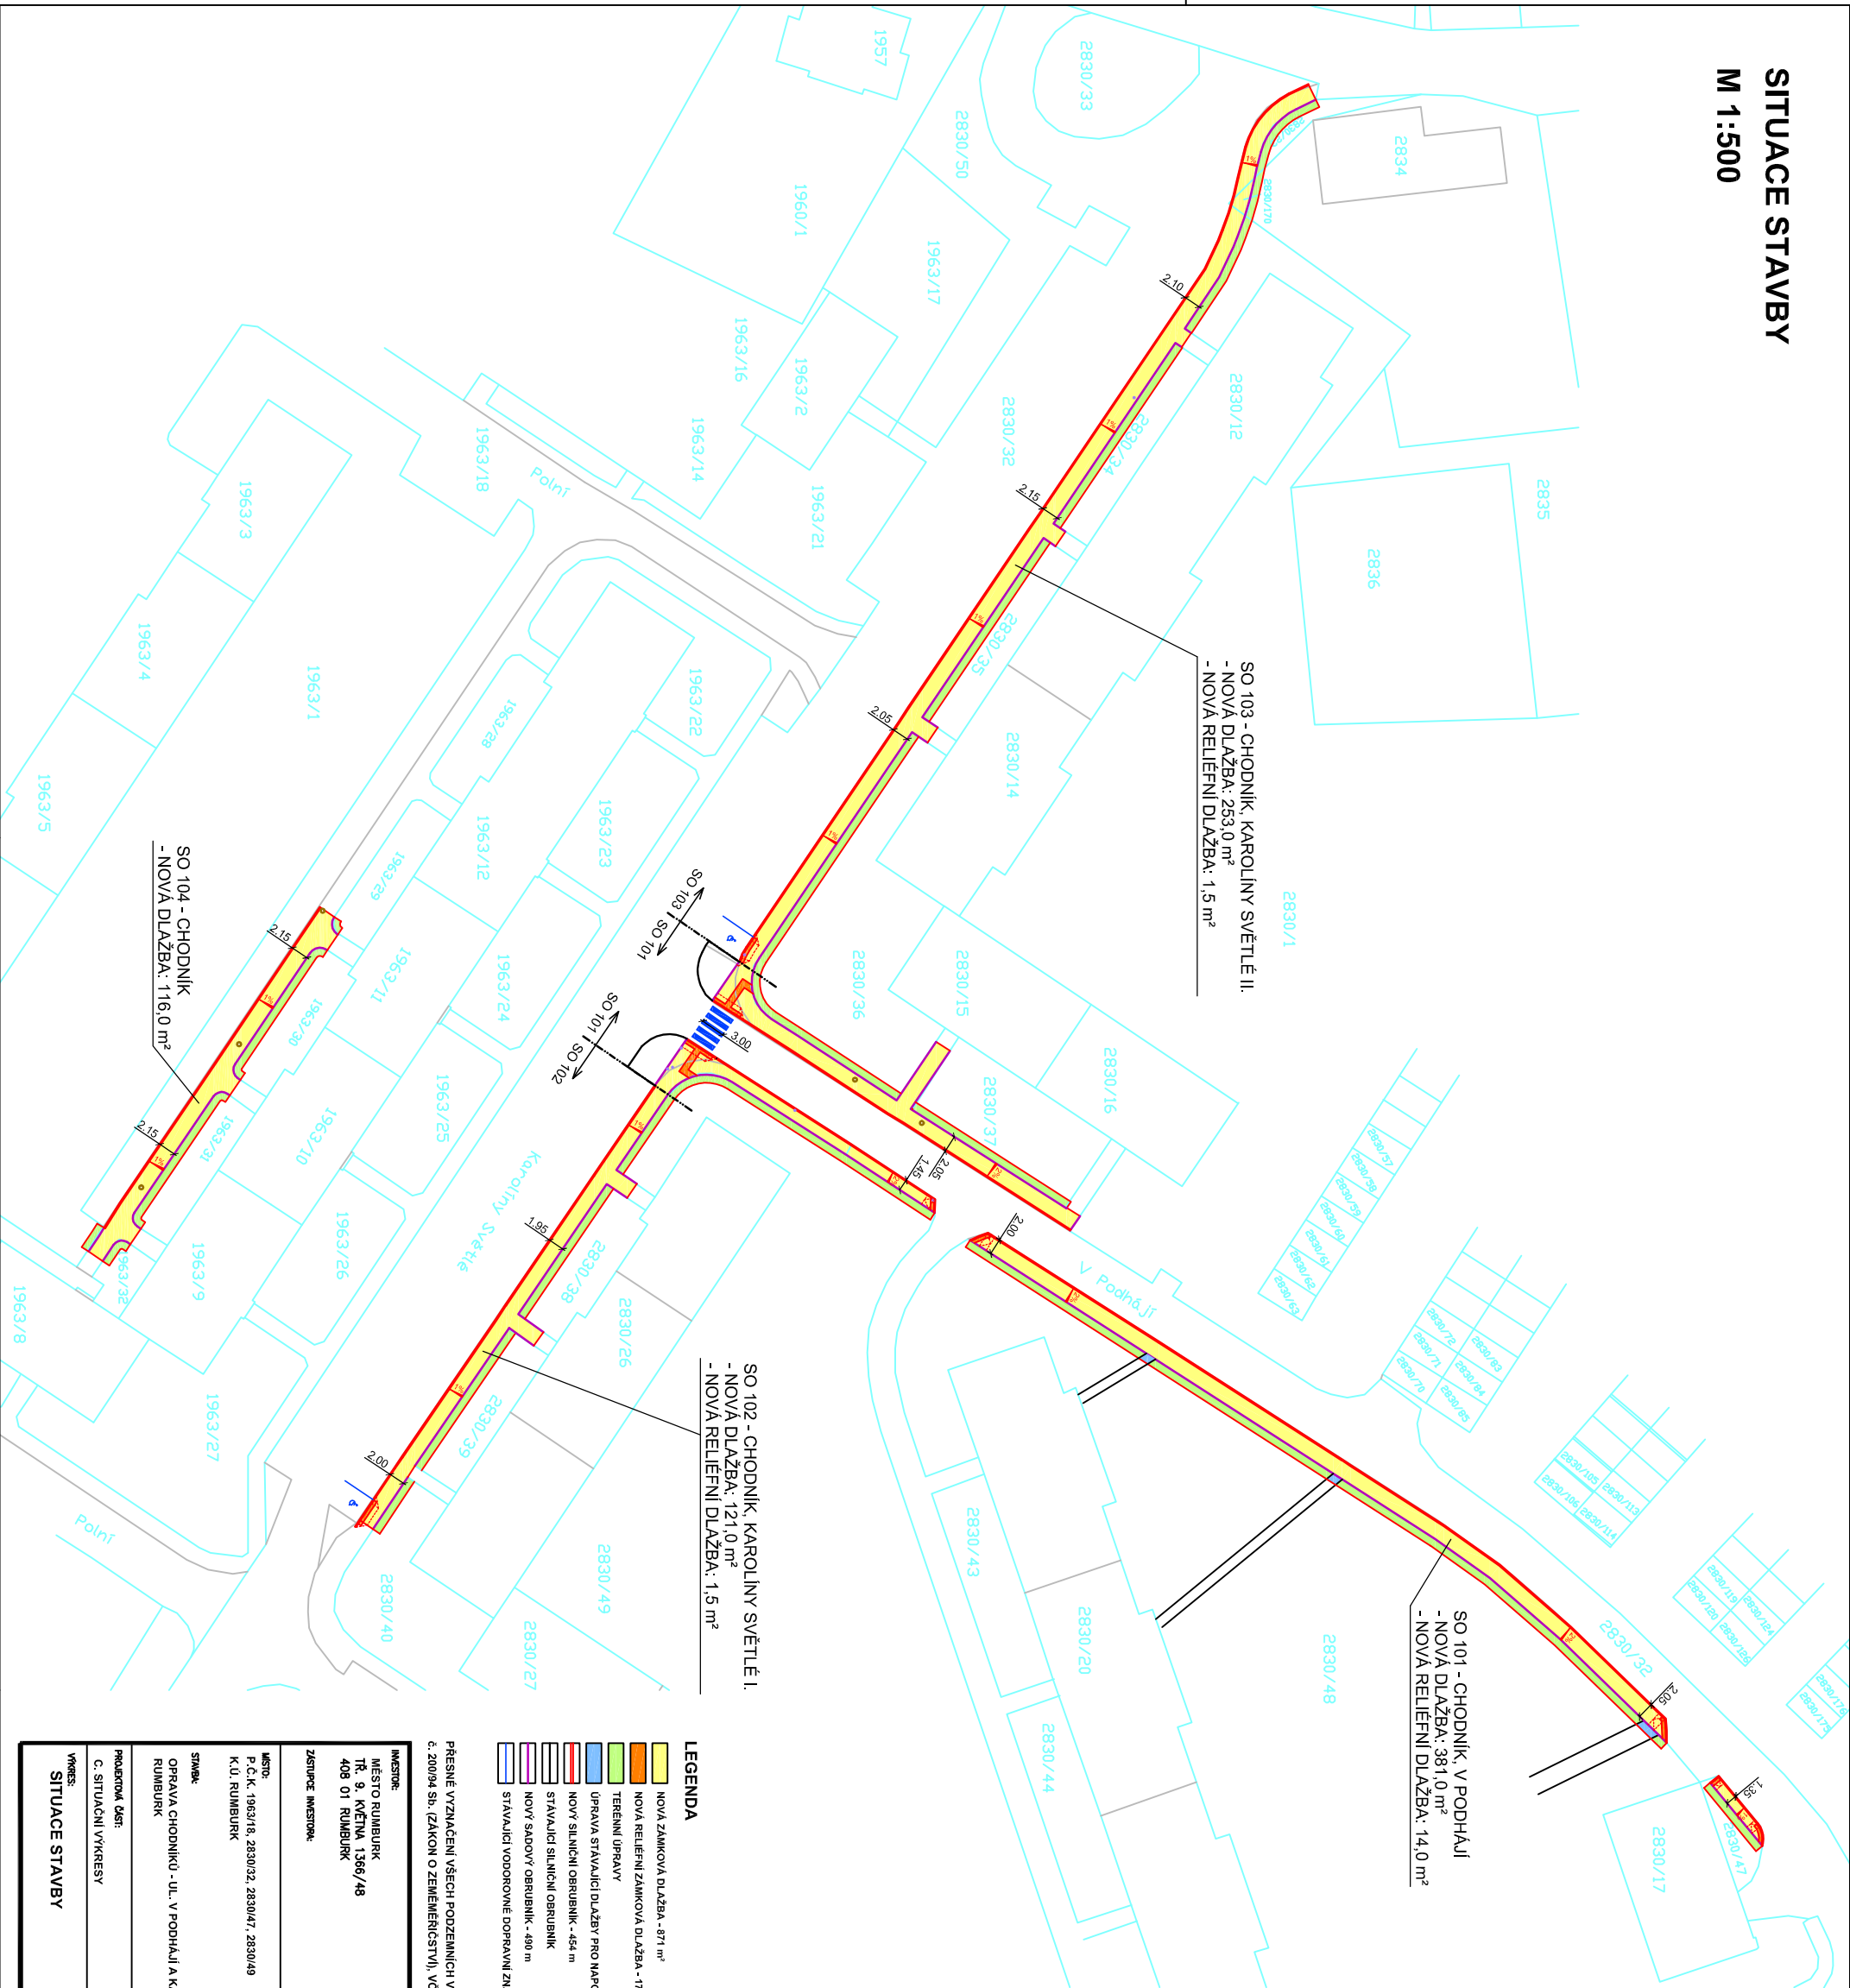

SO 102 - CHODNÍK, KAROLINÝ SVĚTLÉ I.
- NOVÁ DLAŽBA: 121,0 m²
- NOVÁ RELIEFNI DLAŽBA: 1,5 m²

SO 103 - CHODNÍK, KAROLINÝ SVĚTLÉ II.
- NOVÁ DLAŽBA: 253,0 m²
- NOVÁ RELIEFNI DLAŽBA: 1,5 m²

SO 101 - CHODNÍK, V PODHÁJI
- NOVÁ DLAŽBA: 381,0 m²
- NOVÁ RELIEFNI DLAŽBA: 14,0 m²

SO 104 - CHODNÍK
- NOVÁ DLAŽBA: 116,0 m²

LEGENDA

- NOVÁ ZÁMKOVÁ DLAŽBA - 871 m²
- NOVÁ RELIEFNI ZÁMKOVÁ DLAŽBA - 17 m²
- TERÉNNÍ ÚPRAVY
- ÚPRAVA STÁVAJÍCÍ DLAŽBY PRO NÁPOJENÍ CHODNÍKU - 5 m²
- NOVÝ SILNIČNÍ OBRUBNÍK - 454 m
- STÁVAJÍCÍ SILNIČNÍ OBRUBNÍK
- NOVÝ SADOVÝ OBRUBNÍK - 480 m
- STÁVAJÍCÍ VODOROVNÉ DOPRAVNÍ ZNAČENÍ

PŘESNÉ VYZNAČENÍ VŠECH PODZEMNÍCH VEDENÍ A ZAŘZENÍ NA PLOCHU ZA JISTY INVESTOR PODLE ZÁKONA
č. 200/84 Sb. (ZÁKON O ZEMĚMĚŘICSTVÍ), VČETNĚ POZDEJŠÍCH ZMĚN.

MÍSTO: MĚSTO RUMBURK TR. 9, KŘETNA 1366/48 408 01 RUMBURK		PROJEKTOVÁNÍ STAVBY • INŽENÝRSKÁ ČINNOST • DOZOROVÁNÍ STAVBY PROJEKTANT: ProProjekt s.r.o. Komenského 1173 408 01 Rumburk Tel: +420 482 331 proj@proprojekt.cz	
ZÁSTUPCE MĚSTSKÉHO ÚŘADU: P.Č.Č. 1963/18, 2830/32, 2830/47, 2830/49 K.Ú. RUMBURK		PROJEKTANT: ProProjekt s.r.o. Komenského 1173 408 01 Rumburk Tel: +420 482 331 proj@proprojekt.cz	
STAVBA: OPRAVA CHODNÍKŮ - UL. V PODHÁJI A KAROLINÝ SVĚTLÉ, RUMBURK		VÝKONOVATEL: ING. JIŘÍ ČERNÝ VÝKONOVATEL: ING. ZDĚNĚK PŘILÍNSKÝ DATUM: 08/2017 ČÍSLO ZÁKAZY: 2017078	
PROJEKTOVATEL: C. SITUACNÍ VÝKRESY		MĚŘITEL: 1:500 STUPEŇ PR.: TECH. POMOC	
VÝKRES: SITUACE STAVBY		ČÍSLO VÝKRESU: B.2. RZDÍ: 1	