


VZOROVÉ PŘÍČNÉ ŘEZY
1:25

ULOŽENÍ V KOMUNIKACI - SUKOVA, DVOŘÁKOVA UL.

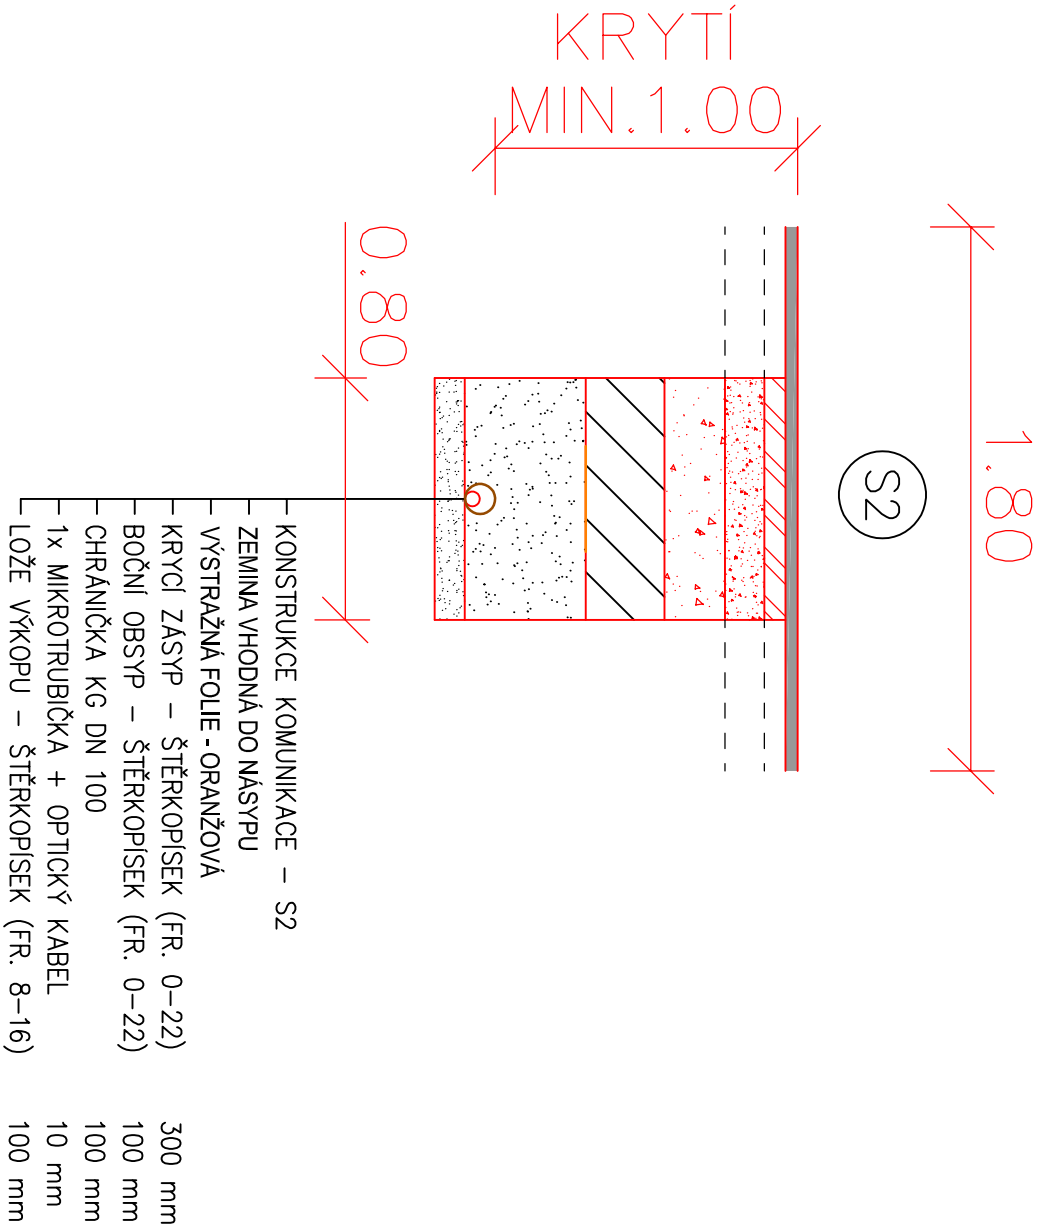

S1	KONSTRUKCE VJEZDU KATALOGOVÝ LIST D1–N–6–VI–PIII	
	– ASFALTOVÝ BETON – ACO 11	40 mm
	– OBALOVÉ KAMENIVO – ACP 16+	50 mm
	– SMĚS CEMENTU – SC C8/10	120 mm
	– ŠTĚRKODRŤ – ŠD (fr. 0–32 mm)	150 mm
	CELKEM	min. 360 mm

S2	KONSTRUKCE KOMUNIKACE KATALOGOVÝ LIST D1–N–6–IV–PIII	
	– ASFALTOVÝ BETON – ACO 11	40 mm
	– OBALOVÉ KAMENIVO – ACP 16+	70 mm
	– SMĚS CEMENTU – SC C8/10	130 mm
	– ŠTĚRKODRŤ – ŠD (fr. 0–63 mm)	200 mm
	CELKEM	min. 440 mm

POZN. V PŘÍPADĚ KŘÍŽENÍ NEBO SOUBĚHU KABELU S PODZEMNÍMI SÍTĚMI BUDE DODRŽENA DOVOLENÁ SVISLÁ A VODOROVNÁ VZDALENOST DLE ČSN 73 6005
MIN. KRYTÍ KABELU V CHODNIKU – 0,4 m, V POJÍŽDĚNÉM CHODNIKU – 0,9 m, VE VOZOVCE – 1,0 m
ÚNOSNOST ZEMNÍ PLÁNĚ MIN. 45 MPa

INVESTOR: MĚSTO RUMBURK TR. 9.KVĚTNA 1366/48 408 01, RUMBURK		GENERÁLNÍ PROJEKTANT: ProProjekt <small>INŽENÝRSKÁ ČINNOST</small>		ProProjekt s.r.o. Komenského 1173 408 01 Rumburk T: 412 332 317 projekce@proprojekt.cz	
ZÁSTUPCE INVESTORA:		PROJEKTOVÁNÍ STAVEB ■ INŽENÝRSKÁ ČINNOST ■ DOZOROVÁNÍ STAVEB www.proproje t.cz			
MÍSTO: P.Č.K. 520/2, 520/12, 596, 2401/1, 2406 K.Ú. RUMBURK		PROJEKTANT ČÁSTI:		AUTORIZACE:	
STAVBA: TELEKOMUNIKAČNÍ KABEL – PROPOJENÍ MÚ A MP RUMBURK		ZODP. PROJEKTANT: ING. JIŘÍ COBL	VYPRACOVAL: ING. ZDENĚK PUHLÍNSKÝ		
PROJEKTOVÁ ČÁST: D. VÝKRESOVÁ DOKUMENTACE		DATUM: 01/2017	ČÍSLO ZAKÁZKY: 2016608		
VÝKRES: VZOROVÉ PŘÍČNÉ ŘEZY		MĚŘÍTKO: 1:25	STUPEŇ PD: DŮR	PÁŘE:	
		ČÍSLO VÝKRESU: D.2.4.	REVIZE:		