



ŘEZ A-A

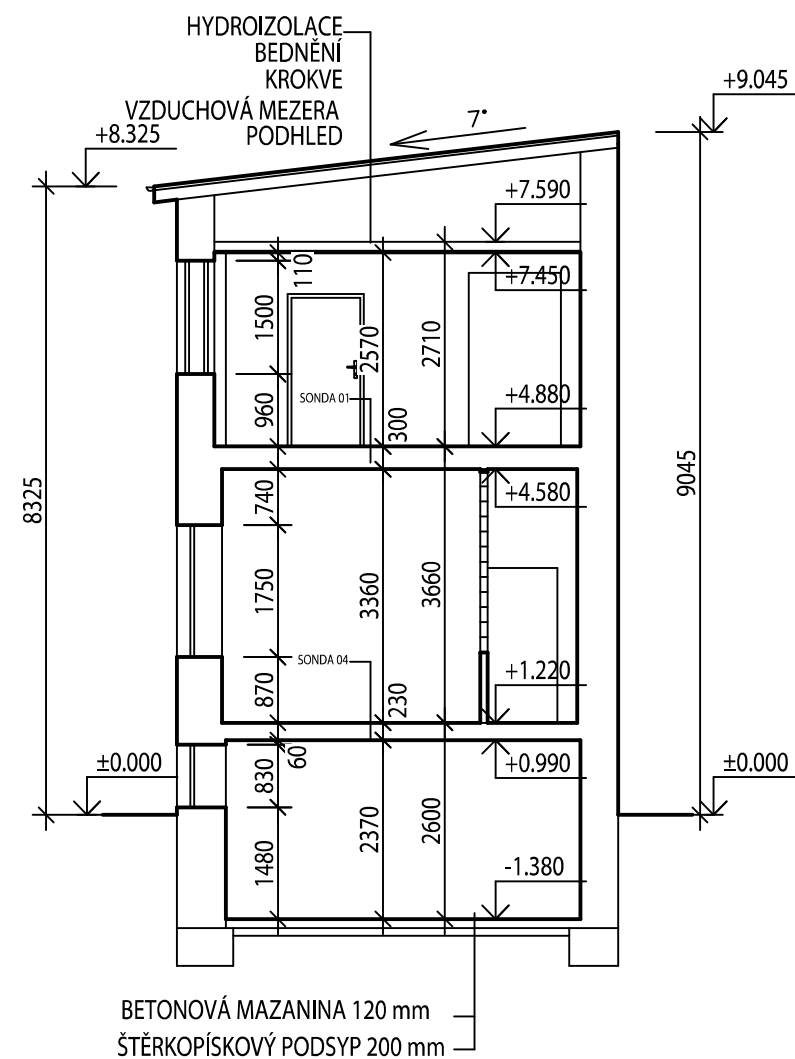

ŘEZ B-B

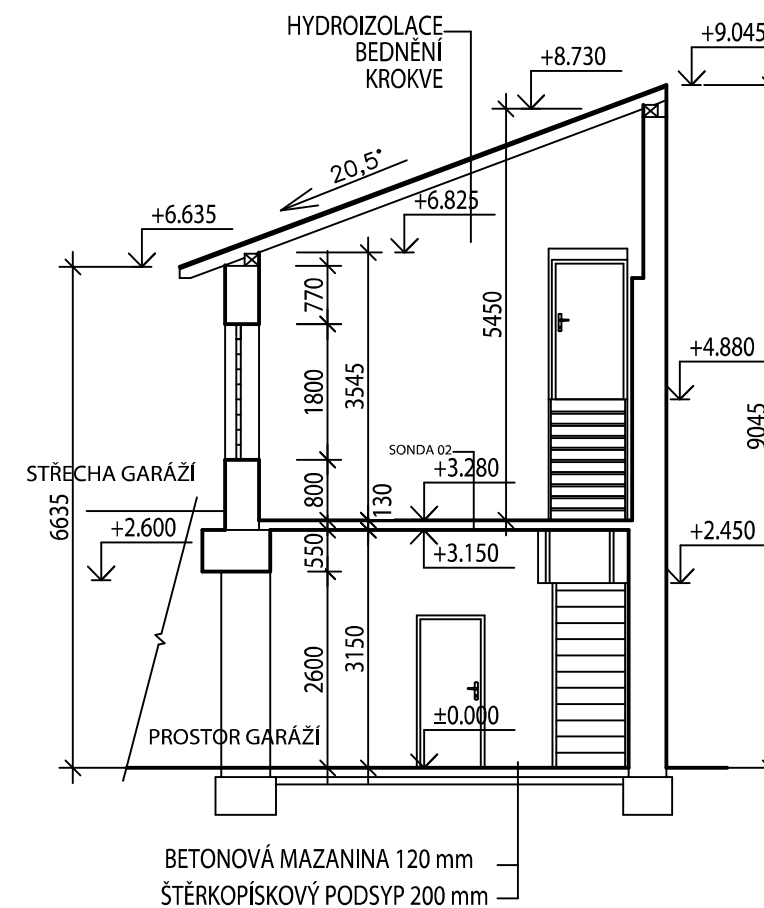

LEGENDA MATERIÁLŮ:

□ - STÁVAJÍCÍ ZDĚNÉ KONSTRUKCE

±0,000 = 362,0000 M.N.M Bpv

 <p>Karlova 2986, Varnsdorf tel.: 604 461 027 albrechtlad@gmail.com</p>		ZODPOVĚDNÝ PROJEKTANT: LADISLAV ALBRECHT, DiS. VYPRACOVAL: LADISLAV ALBRECHT, DiS.		STAVBA: STAVEBNÍ ÚPRAVY NA ČÁSTI BUDOVY TŘ. 9. KVĚTNA Č.P. 1051, RUMBURK - ARCHIV	
INVESTOR: MĚSTO RUMBURK TŘ. 9. KVĚTNA 1366/48 408 01 RUMBURK IČO 00261602		MÍSTO: P.P.Č. 565, RUMBURK			
STAVEBNÍ ÚŘAD: RUMBURK		KRAJ: ÚSTECKÝ		DATUM: 01/2018	ČÍSLO ZAKÁZKY: 02-18
PROJEKTOVÁ ČÁST: D.1.1 ARCHITEKTONICKO-STAVEBNÍ ŘEŠENÍ		MĚŘÍTKO: 1:100		STUPEŇ PD: DSP	
VÝKRES: ŘEZY A-A, B-B - SOUČASNÝ STAN		ČÍSLO VÝKRESU: D.1.1.4		FORMÁT: 2X A4	