



DETAIL PŘECHODU SOKLU NA FASÁDU :

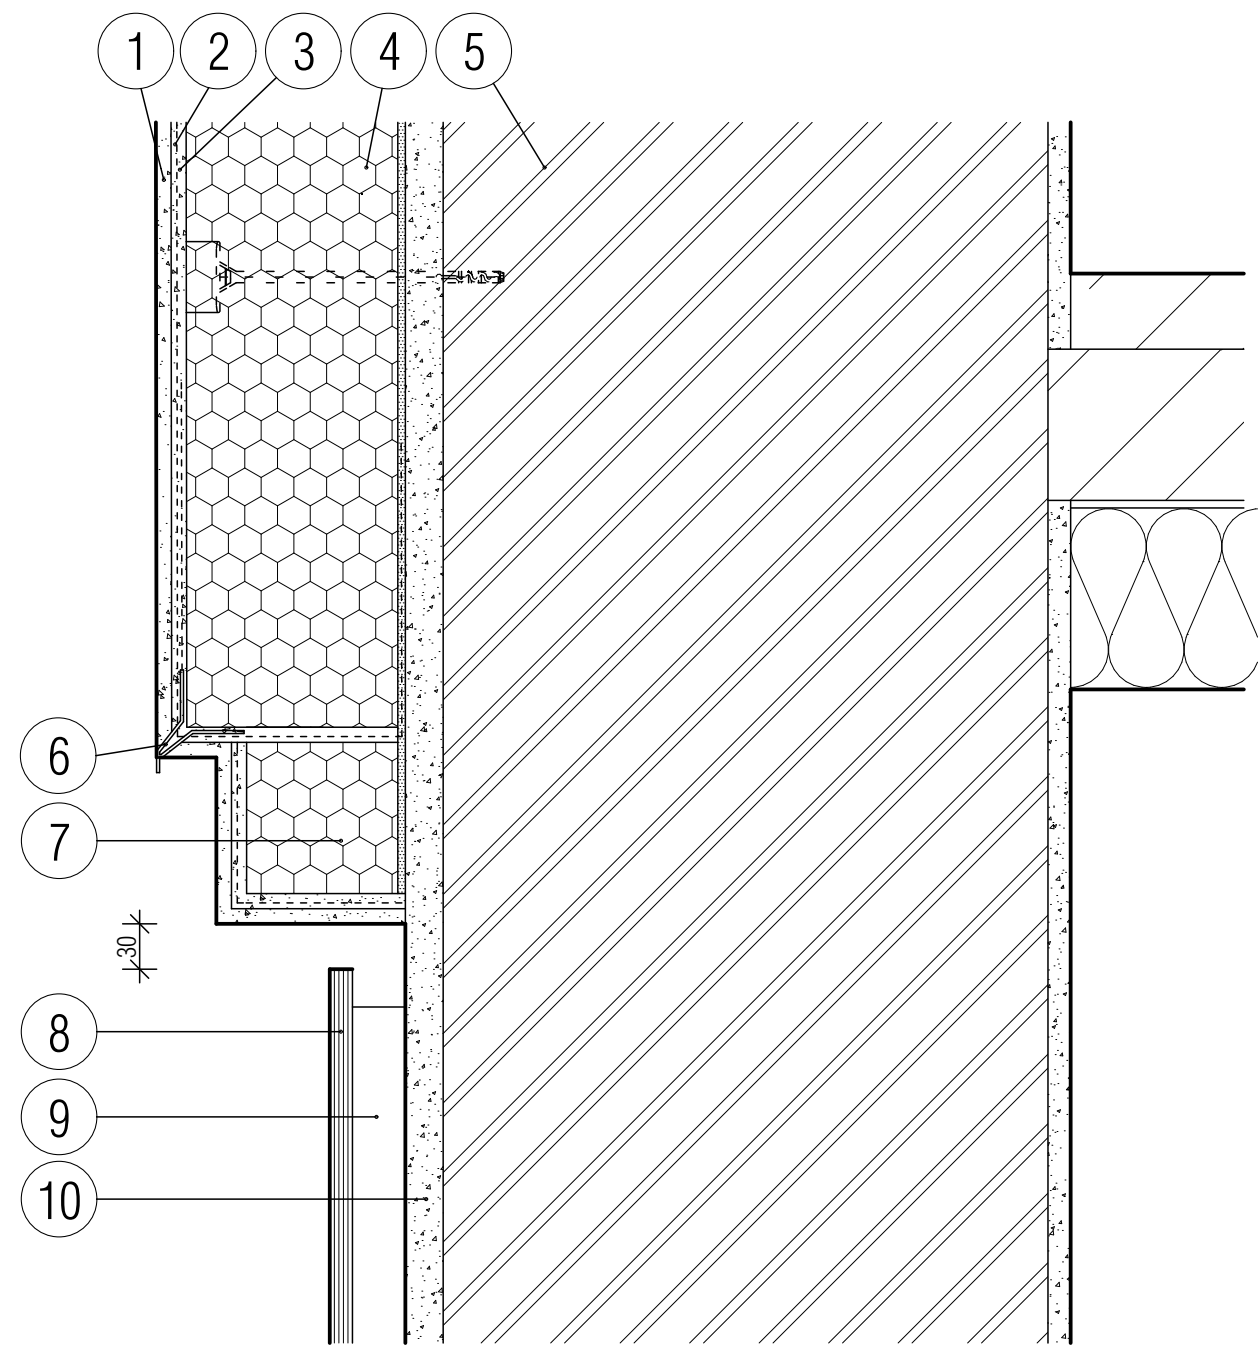


- 1. VENKOVNÍ ROZTÍRANÁ OMÍTKA
- 2. STĚRKOVÁ VRSTVA
- 3. VÝZTUŽNÁ SKLOTEXTILNÍ TKANINA
- 4. LEPENÁ A KOTVENÁ IZOLACE EPS BAUMIT OPEN PLUS TL. 140MM
- 5. STÁVAJÍCÍ OČIŠTĚNÉ CIHELNÉ ZDIVO
- 6. ROHOVÝ PROFIL S OKAPNÍČKOU
- 7. OZDOBNÝ PROFIL Z PŘÍŘEZU EPS 100F TL. 100MM
- 8. CEMENTOTŘÍSKOVÁ DESKA CETRI FINISH TL. 14MM
- 9. LAŤ SVISLÉHO ROŠTU 30/50 A 30/80MM
- 10. SANAČNÍ OMÍTKA CELKOVÉ TL. MIN. 30MM

DETAIL SOKLU U OKAPOVÉHO CHODNÍKU :

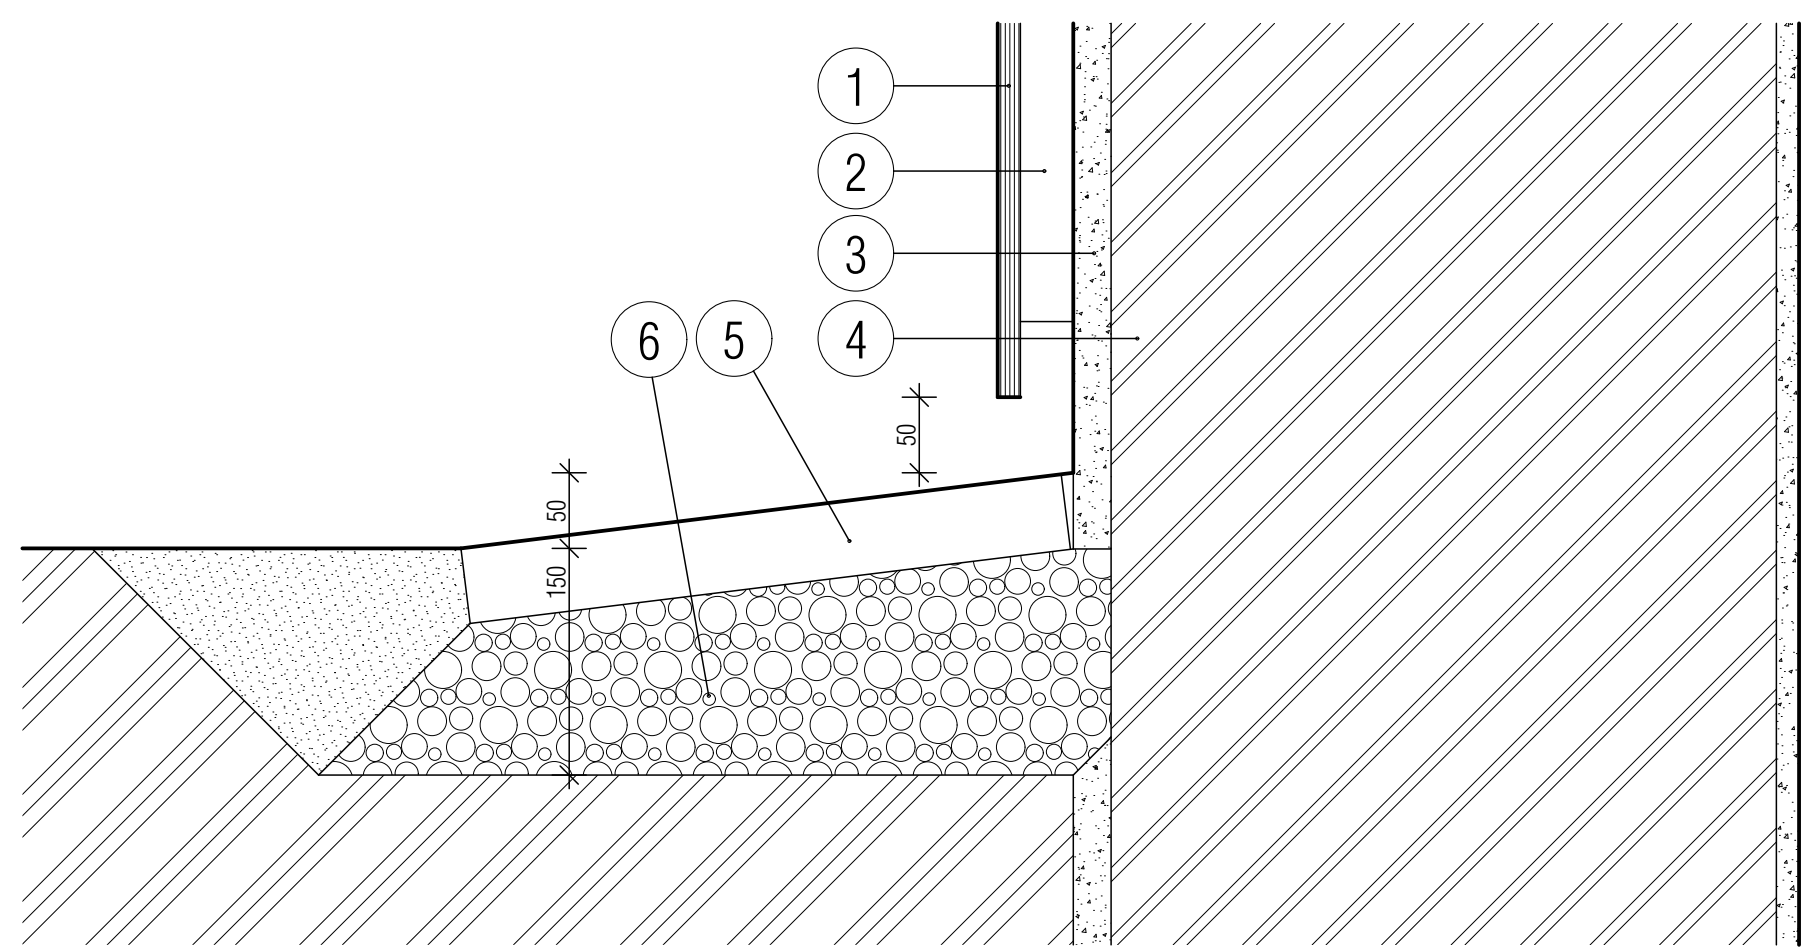

- 1. CEMENTOTŘÍSKOVÁ DESKA CETRI FINISH TL. 14MM
- 2. LAŤ SVISLÉHO ROŠTU 30/50 A 30/80MM
- 3. SANAČNÍ OMÍTKA CELKOVÉ TL. MIN. 30MM
- 4. STÁVAJÍCÍ OČIŠTĚNÉ CIHELNÉ ZDIVO
- 5. BETONOVÉ DLAŽDICE 500/500/50MM
- 6. ŠTĚRKOVÉ LOŽE S KLADEČÍ VRSTVOU Z KAMENNÉ DRTI

	ZATEPLENÍ BYTOVÉHO DOMU Č. P. 1467 UL. RŮŽOVÁ RUMBURK	
	MÍSTO STAVBY : ST.P.Č.46	KATASTRÁLNÍ ÚZEMÍ : RUMBURK
STAVEBNÍK :	MĚSTO RUMBURK	TELEFON : 412 356 211
ZPRACOVATEL PD :	ING. JIŘÍ DRAHOTA	EMAIL : jiri.drahota@email.cz
PROJEKTANT :	ING. JIŘÍ DRAHOTA, IVANA DRAHOVSKÁ	TELEFON : 608 029 390
STUPĚŇ PD :	DSP	MĚŘÍTKO : 1 : 5
DATUM :	12/2017	FORMÁT : A3
NÁZEV ČÁSTI PD :	D.1.1 - ARCHITEKTONICKO - STAVEBNÍ ŘEŠENÍ	ČÍSLO ZAKÁZKY : 08/SP/17
NÁZEV VÝKRESU :	DETAILY SOKLU	ČÍSLO VÝKRESU : 10