


POHLED OD SEVEROVÝCHODU

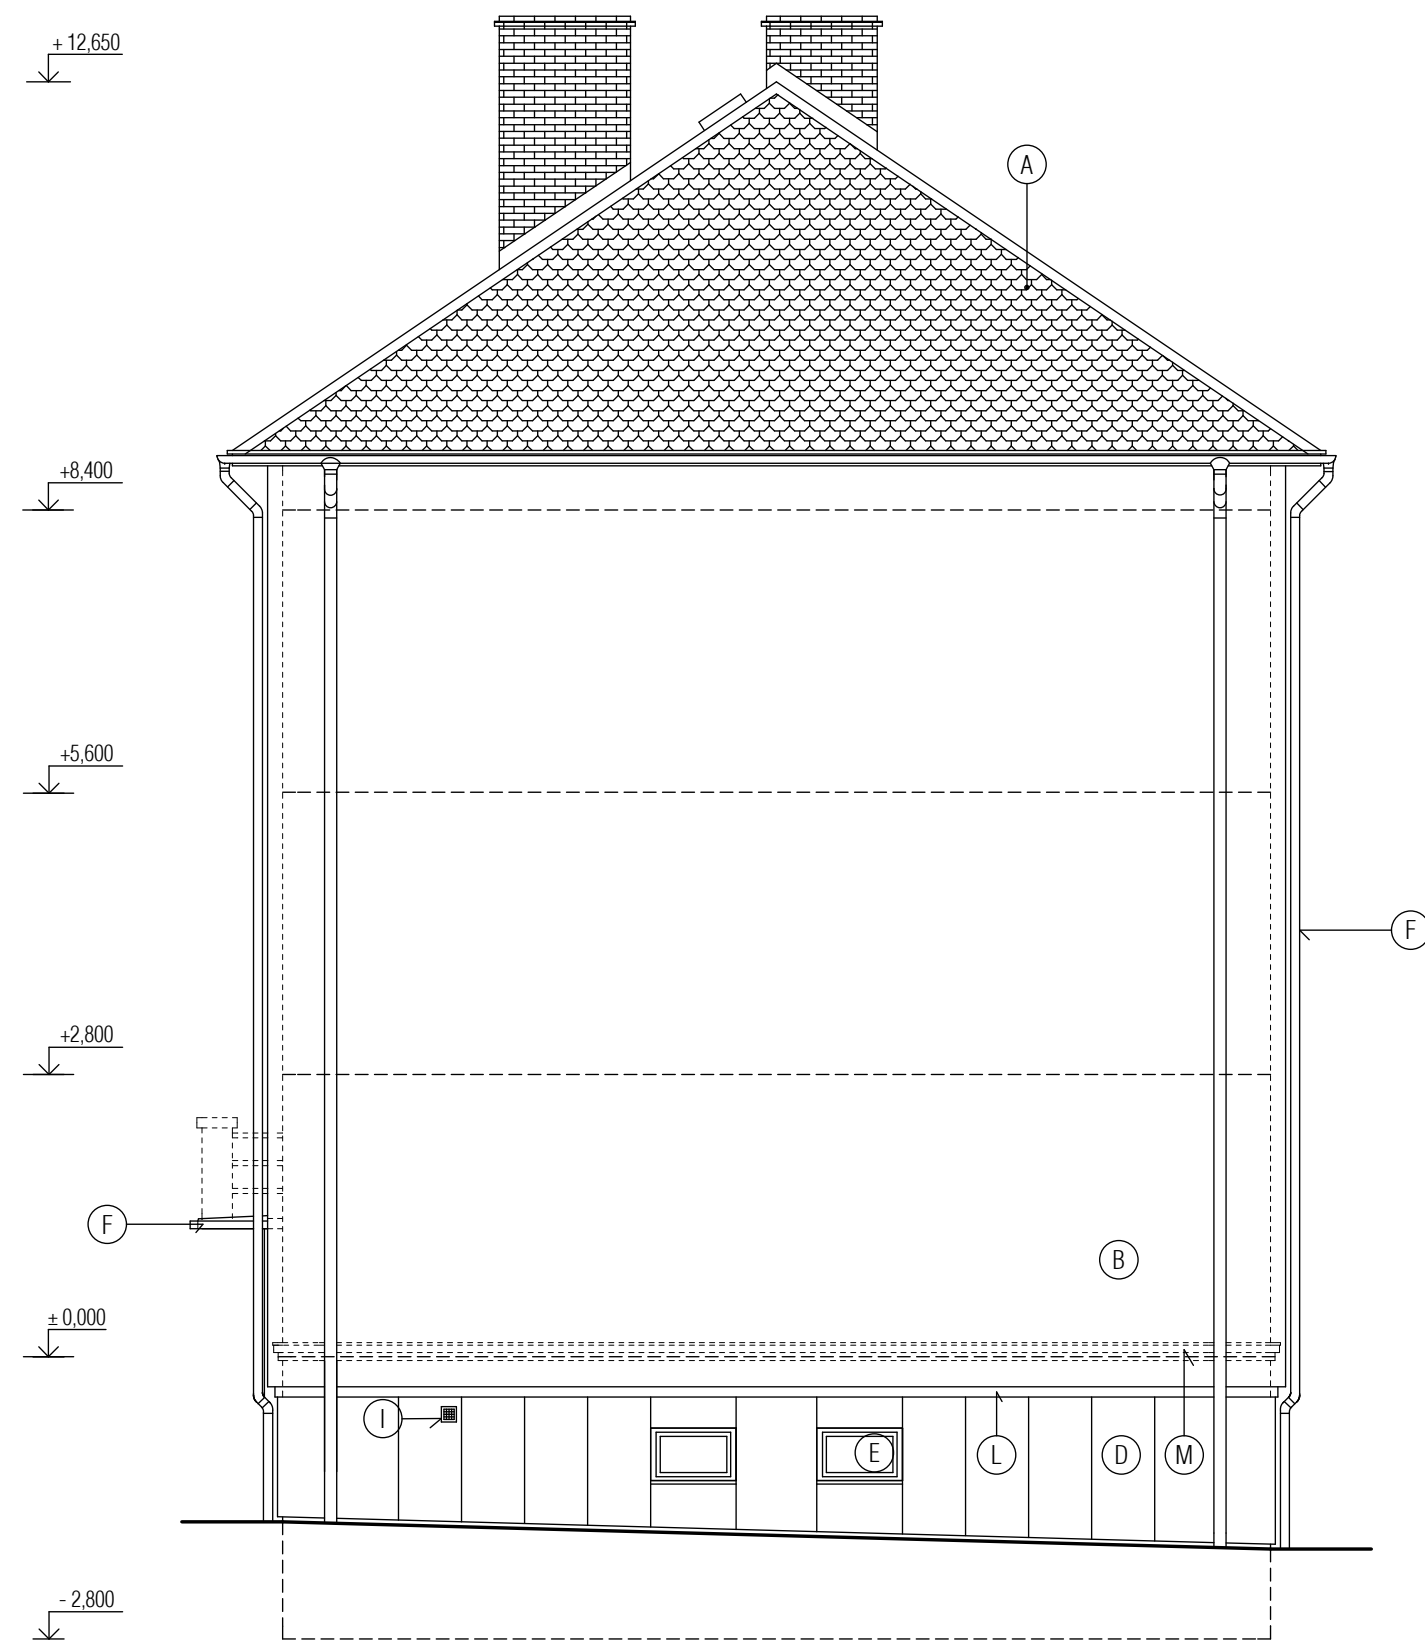

POHLED OD SEVEROZÁPADU

- (A) STÁVAJÍCÍ STŘEŠNÍ KRYTINA Z ASFALTOVÝCH ŠABLON - BARVA SVĚTLÉ HNĚDÁ
- (B) ROZTÍRANÁ OMÍTKA ZRNITOSTI 2 MM - BARVA CÍHLOVÁ
- (C) ROZTÍRANÁ OMÍTKA ZRNITOSTI 1 MM - BARVA BÍLÁ
- (D) OBKLAD SOKLU CEMENTOTŘÍSKOVÝMI DESKAMI - BARVA SVĚTLÉ ŠEDÁ
- (E) STÁVAJÍCÍ PLASTOVÁ OKNA A DVEŘE - BARVA BÍLÁ
- (F) NOVÉ KLEMPÍŘSKÉ PRVKY Z LAKOVANÉHO POZINK. PLECHU - BARVA SVĚTLÉ ŠEDÁ
- (G) NOVÉ NEREZOVÉ ZÁBRADLÍ - PŘÍRODNÍ ODSTÍN
- (H) NOVÉ DRŽÁKY SATELITNŮ Z POZINKOVANÝCH TRUBEK - PŘÍRODNÍ ODSTÍN
- (I) NOVÉ VĚTRACÍ PLASTOVÉ MŘÍŽKY - BÍLÁ BARVA
- (J) VYÚSTĚNÍ TOPIDEL WAF, PLYNOVÝCH KOTLŮ A ODVĚTRÁNÍ DIGESTOŘÍ
- (K) ZAZDĚNÉ ODVĚTRÁVÁNÍ SPIŽNÍCH SKŘÍNÍ
- (L) ŘÍMSA Z PROFILU EPS ROZTÍRANÁ OMÍTKA ZRNITOSTI 1 MM - BARVA BÍLÁ

POZNÁMKY:

- VEŠKERÉ BAREVNÉ ODSTÍNY BUDOU PŘED REALIZACÍ OBJEDNATELEM UPŘESNĚNY

	ZATEPLENÍ BYTOVÉHO DOMU Č. P. 1467 UL. RŮŽOVÁ RUMBURK	
	MÍSTO STAVBY : ST. P. Č. 46	KATASTRÁLNÍ ÚZEMÍ : RUMBURK
	STAVEBNÍK : MĚSTO RUMBURK	TELEFON : 412 356 211
	ZPRACOVATEL PD : ING. JIŘÍ DRAHOTA	EMAIL : jiri.drahota@email.cz
PROJEKTANT : ING. JIŘÍ DRAHOTA, IVANA DRAHOVSKÁ		TELEFON : 608 029 390
STUPEŇ PD : DOKUMENTACE PRO STAVEBNÍ POVOLENÍ	MĚŘÍTKO : 1 : 75	
DATUM : 12/2017	FORMÁT : 4 x A4	
NÁZEV ČÁSTI PD : D.1.1 - ARCHITEKTONICKO-STAVEBNÍ ŘEŠENÍ	ČÍSLO ZAKÁZKY : 08/SP/17	
NÁZEV VÝKRESU : POHLEDY 1	ČÍSLO VÝKRESU : 7	