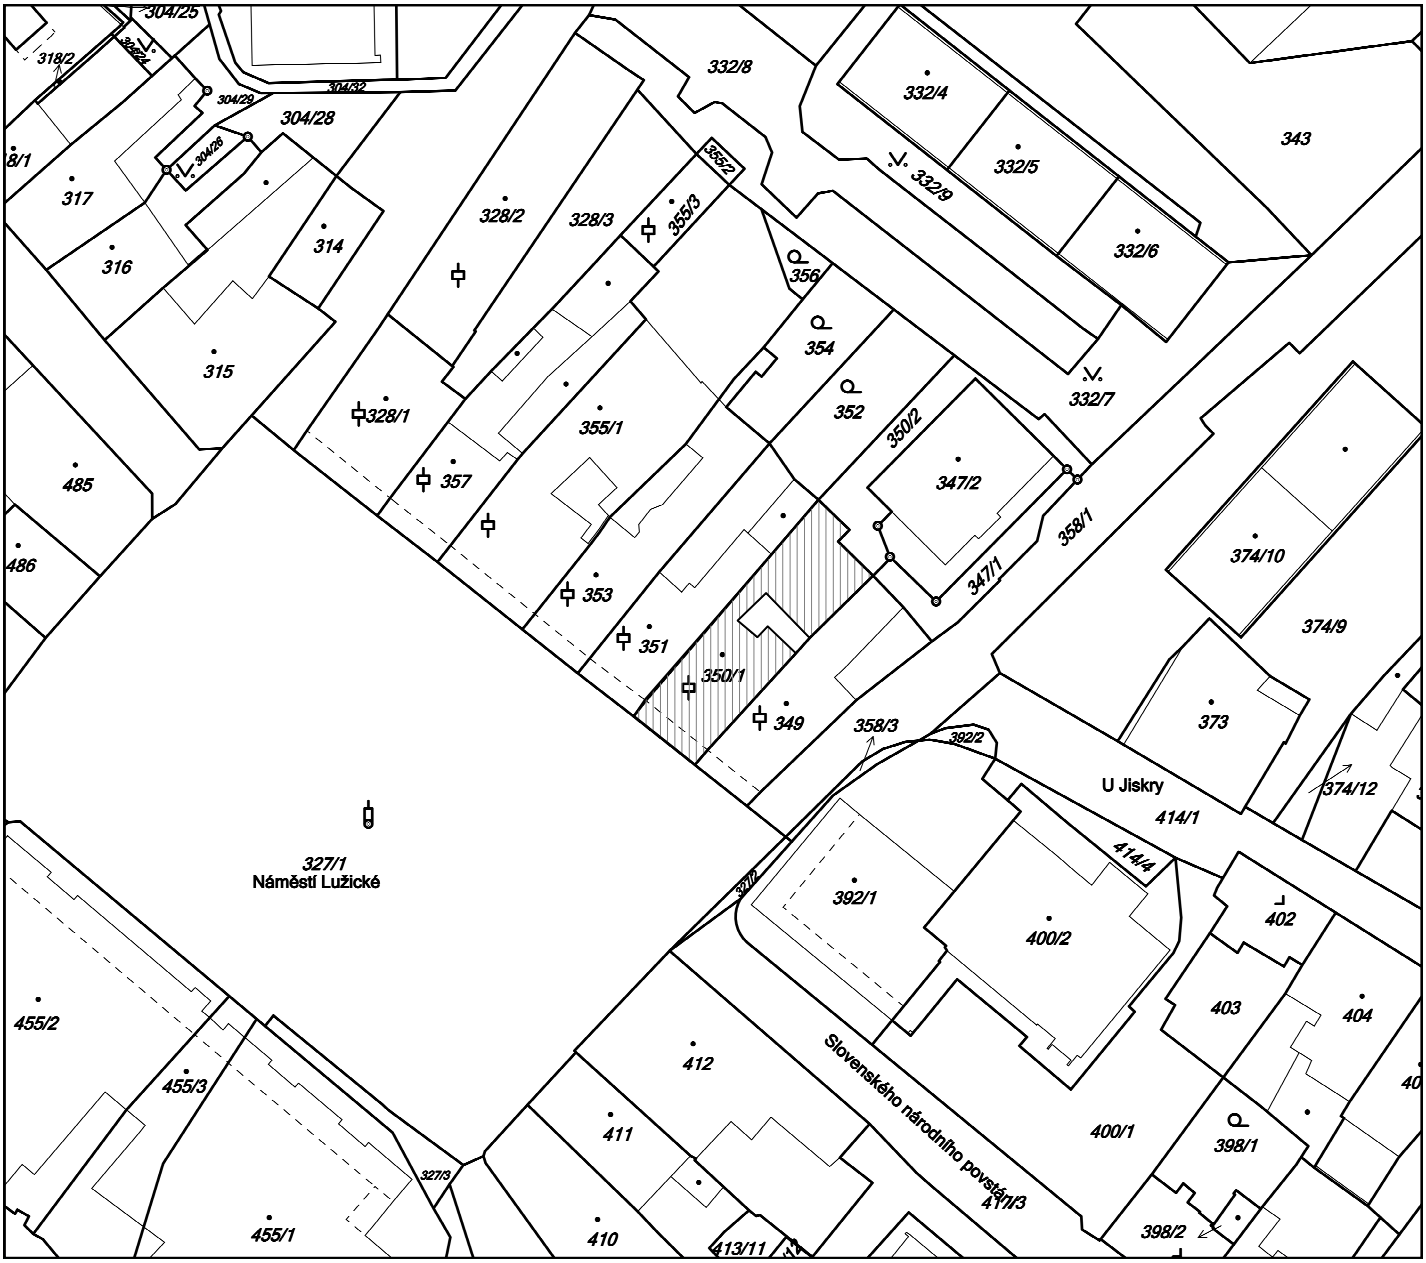

LEGENDA :

BYTOVÝ DŮM č.p. 104

ZODP. PROJEKTANT	VYPRACOVAL	KRESLIL
Ing.David Dvořák	Ing.David Dvořák	

STAVEBNÍ ÚŘAD RUMBURK KRAJ ÚSTECKÝ

INVESTOR : Město RUMBURK
Tř.9.května 1366/48
408 01 RUMBURK

NÁZEV ZAKÁZKY

VÝMĚNA OKEN ČÁSTI OBJEKTU BYTOVÉHO DOMU č.p.104

na p.č.k. 350/1, Lužické náměstí, k.ú. Rumburk

Ing.David Dvořák
inženýrská a projekční kancelář
Tř.9.května 1127/25, Rumburk
tel.: 774 419 080, e-mail: dvorakd@email.cz

FORMÁT	1 x A4
DATUM	12/2017
STUPEŇ	PD - DSP
ČÍSLO ZAKÁZKY	49c2017

NÁZEV VÝKRESU

KATASTRÁLNÍ SITUAČNÍ VÝKRES

MĚŘÍTKO	ČÍSLO VÝKRESU
1:1000	C.1.