


ŘEZ C-C

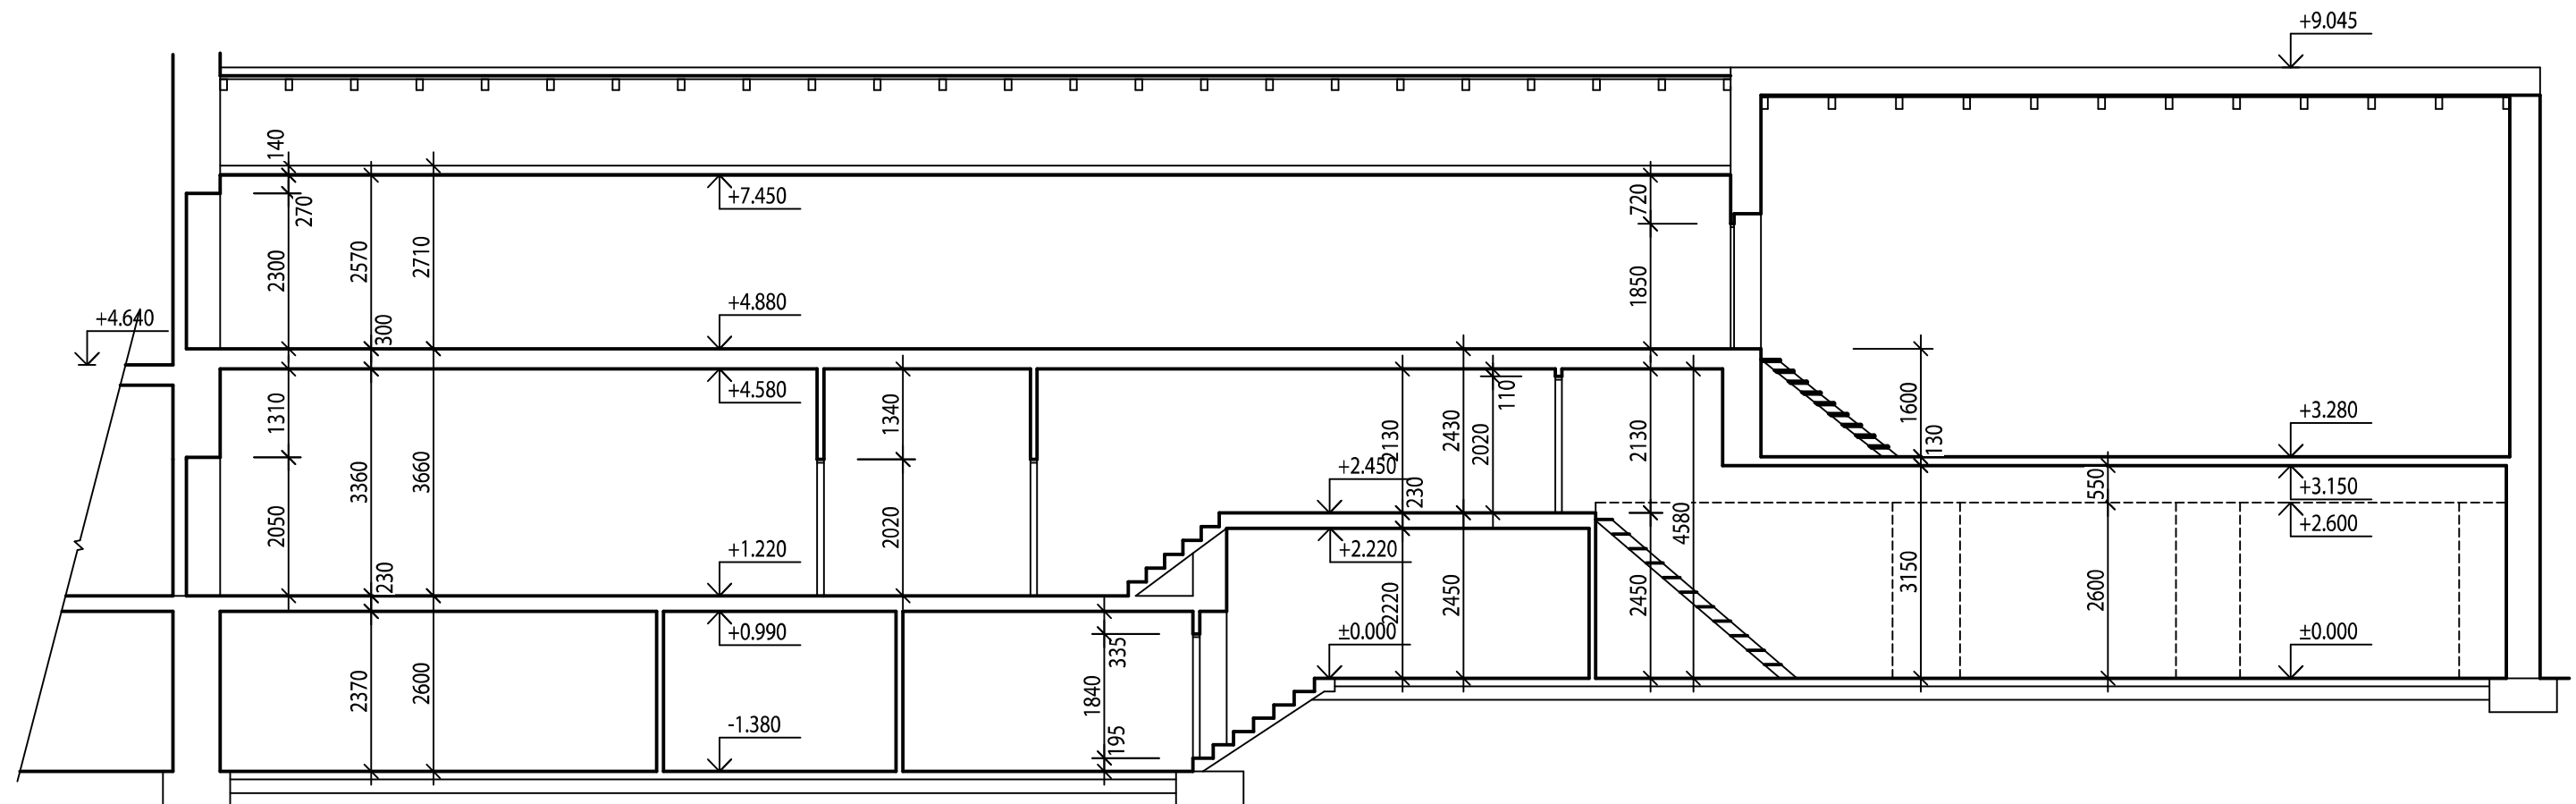

LEGENDA MATERIÁLŮ:

- STÁVAJÍCÍ ZDĚNÉ KONSTRUKCE

±0,000 = 362,0000 M.N.M Bpv

<div><p>Karlova 2986, Varnsdorf tel.: 604 461 027 albrechtlad@gmail.com</p></div>		<div>ZODPOVĚDNÝ PROJEKTANT: LADISLAV ALBRECHT, DiS</div> <div>VYPRACOVAL: LADISLAV ALBRECHT, DiS</div>		<div>STAVBA:</div> <div>STAVEBNÍ ÚPRAVY NA ČÁSTI BUDOVY TŘ. 9. KVĚTNA Č.P. 1051, RUMBURK - ARCHIV</div>	
<div>INVESTOR:</div> <div>MĚSTO RUMBURK TŘ. 9. KVĚTNA 1366/48 408 01 RUMBURK IČO 00261602</div>		<div>MÍSTO:</div> <div>P.P.Č. 565, RUMBURK</div>			
<div>STAVEBNÍ ÚŘAD:</div> <div>RUMBURK</div>		<div>KRAJ:</div> <div>ÚSTECKÝ</div>		<div>DATUM:</div> <div>01/2018</div>	<div>ČÍSLO ZAKÁZKY:</div> <div>02-18</div>
<div>PROJEKTOVÁ ČÁST:</div> <div>D.1.1 ARCHITEKTONICKO-STAVEBNÍ ŘEŠENÍ</div>		<div>MĚŘÍTKO:</div> <div>1:100</div>		<div>STUPEŇ PD:</div> <div>DSP</div>	
<div>VÝKRES:</div> <div>ŘEZ C-C - SOUČASNÝ STAV</div>		<div>ČÍSLO VÝKRESU:</div> <div>D.1.1.5</div>		<div>FORMÁT:</div> <div>2X A4</div>	
				<div>PARÉ:</div>	