


ŘEZ C-C:

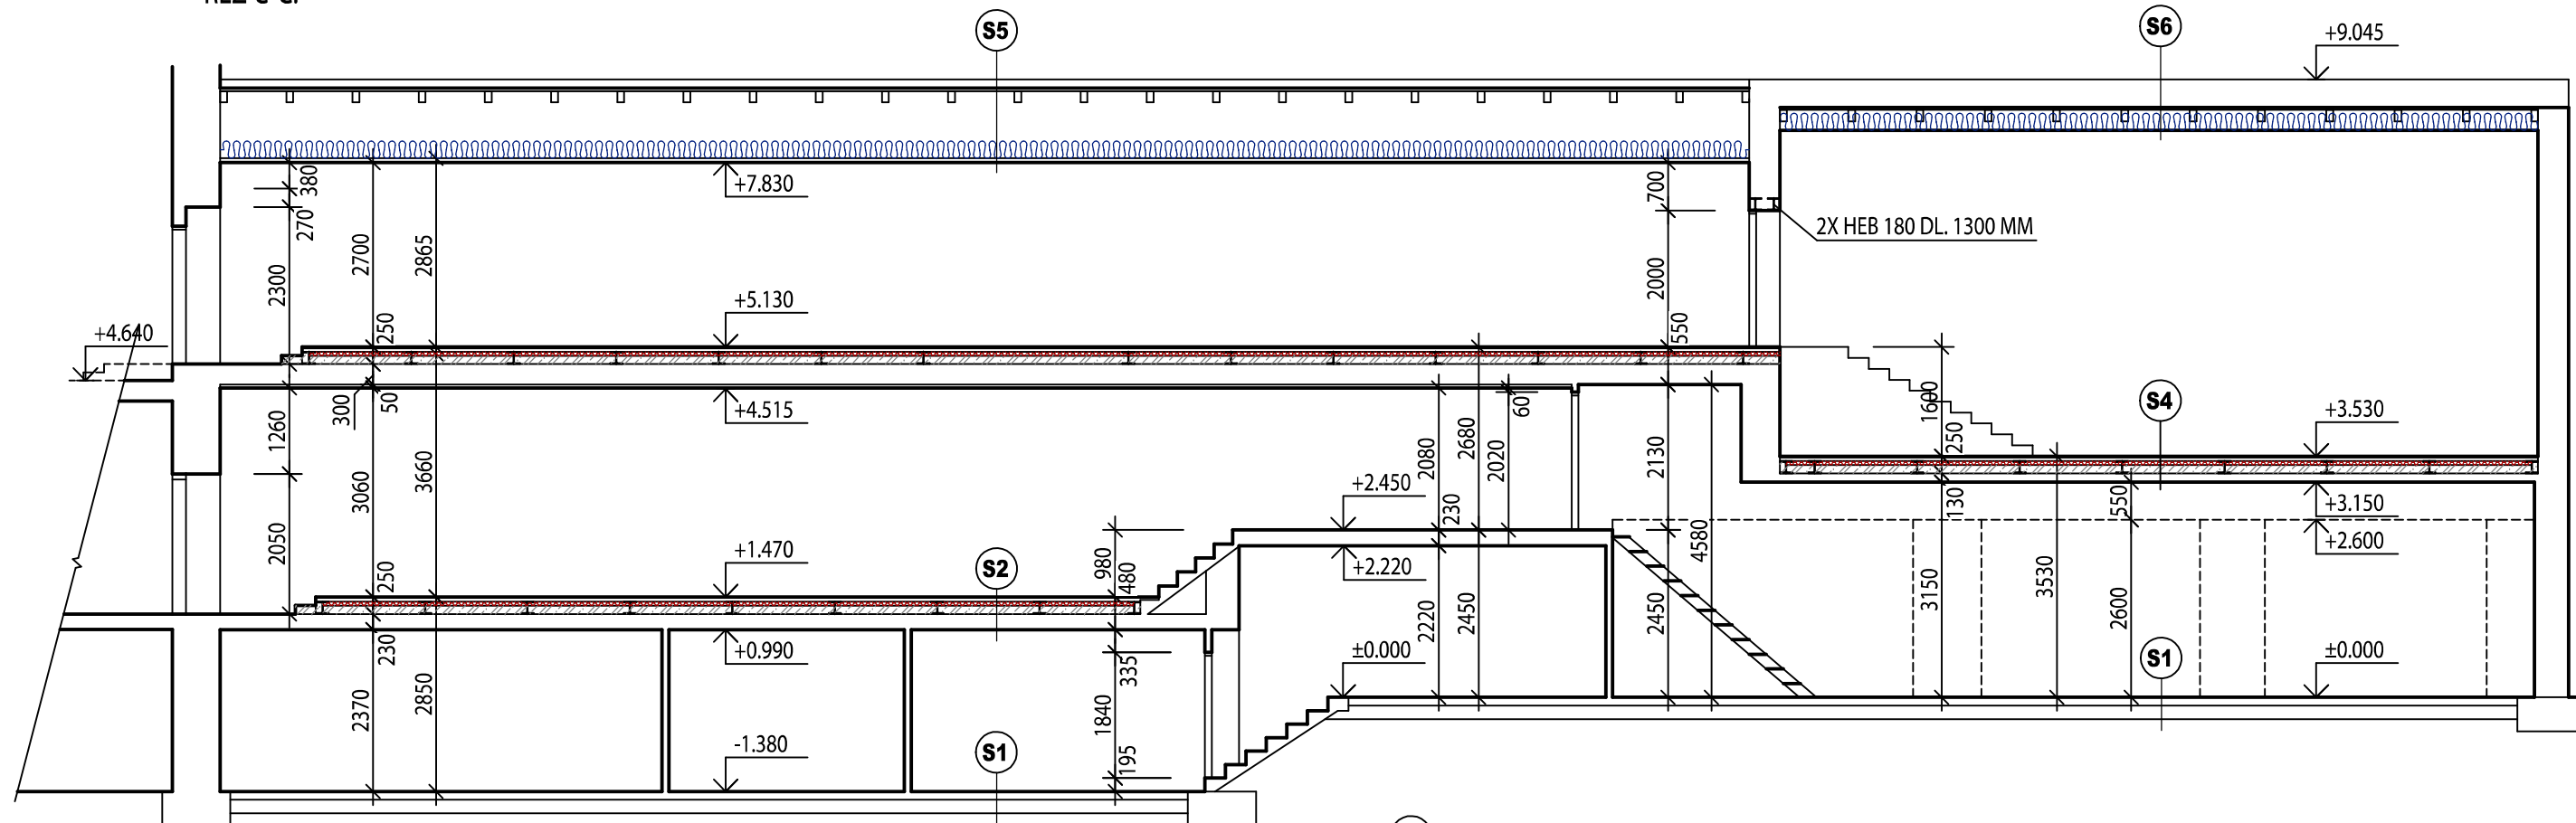

SKLADBY KONSTRUKCÍ

S1	- BETONOVÁ MAZANINA - ŠTĚRKOPÍSKOVÝ PODSYP - ROSTLÝ TERÉN	120 mm 200 mm -	320 mm
S2	- NÁŠLAPNÁ VRSTVA PVC - PODLAHOVÉ LEPIDLO NA PVC - ROZNÁŠECÍ BETONOVÁ MAZANINA - SEPARAČNÍ FOLIE - TEPELNÉ POLYSTYRÉNOVÉ DESKY - ŽELETOBETONOVÁ DESKA MEZI HEB 180 - SEPARAČNÍ FOLIE - PŮVODNÍ KONSTRUKCE STROPU	4 mm 1 mm 65 mm - 60 mm 120 mm - 230 mm	480 mm
S3	- NÁŠLAPNÁ VRSTVA PVC - PODLAHOVÉ LEPIDLO NA PVC - ROZNÁŠECÍ BETONOVÁ MAZANINA - SEPARAČNÍ FOLIE - TEPELNÉ POLYSTYRÉNOVÉ DESKY - ŽELETOBETONOVÁ DESKA MEZI HEB 180 - SEPARAČNÍ FOLIE - PŮVODNÍ KONSTRUKCE STROPU - CD PROFILY - PAROZÁBRANA - SÁDROKARTON - MALBA	4 mm 1 mm 65 mm - 60 mm 120 mm - 300 mm 27 mm 0,5 mm 12,5 mm -	600 mm
S4	- NÁŠLAPNÁ VRSTVA PVC - PODLAHOVÉ LEPIDLO NA PVC - ROZNÁŠECÍ BETONOVÁ MAZANINA - SEPARAČNÍ FOLIE - TEPELNÉ POLYSTYRÉNOVÉ DESKY - ŽELETOBETONOVÁ DESKA MEZI HEB 180 - SEPARAČNÍ FOLIE - PŮVODNÍ KONSTRUKCE STROPU	4 mm 1 mm 65 mm - 60 mm 120 mm - 130 mm	430 mm
S5	- KRYTINA ASFALTOVÝ PÁS - PODKLADOVÁ FOLIE - DEDNĚNÍ PRKENNÉ - KOVTRALATĚ 60/40 - DIFUZNÍ FOLIE - KROKVE SKLON 7° - VZDUCHOVÁ MEZERA - MINERÁLNÍ TEPELNÁ IZOLACE - CD PROFILY VODOROVNĚ - PAROZÁBRANA - SÁDROKARTON - MALBA	4 mm 1 mm 18 mm 40 mm - 160 mm - 250 mm 27 mm 0,5 mm 12,5 mm -	


S6

- KRYTINA ASFALTOVÝ PÁS	4 mm
- PODKLADOVÁ FOLIE	1 mm
- DEDNĚNÍ PRKENNÉ	18 mm
- KOVTRALATĚ 60/40	40 mm
- DIFUZNÍ FOLIE	-
- KROKVE SKLON 20,5°	160 mm
- VZDUCHOVÁ MEZERA	-
- MINERÁLNÍ TEPELNÁ IZOLACE	250 mm
- CD PROFILY SKLON 20,5°	27 mm
- PAROZÁBRANA	0,5 mm
- SÁDROKARTON	12,5 mm
- MALBA	-

LEGENDA MATERIÁLŮ:

	- STÁVAJÍCÍ ZDĚNÉ KONSTRUKCE
	- DOZDÍVANÉ KONSTRUKCE
	- SÁDROKARTONOVÉ KONSTRUKCE

±0,000 = 362,0000 M.N.M Bpv

 <div>Karlova 2986, Varnsdorf tel.: 604 461 027 albrechtlad@gmail.com</div>	ZODPOVĚDNÝ PROJEKTANT: LADISLAV ALBRECHT, DiS		STAVBA: STAVEBNÍ ÚPRAVY NA ČÁSTI BUDOVY TŘ. 9. KVĚTNA Č.P. 1051, RUMBURK - ARCHIV		
	VYPRACOVAL: LADISLAV ALBRECHT, DiS		MÍSTO: P.P.Č. 565, RUMBURK		
INVESTOR: MĚSTO RUMBURK TŘ. 9. KVĚTNA 1366/48 408 01 RUMBURK IČO 00261602					
STAVEBNÍ ÚŘAD: RUMBURK		KRAJ: ÚSTECKÝ	DATUM: 01/2018	ČÍSLO ZAKÁZKY: 02-18	PARÉ:
PROJEKTOVÁ ČÁST: D.1.1 ARCHITEKTONICKO-STAVEBNÍ ŘEŠENÍ			MĚŘÍTKO: 1:100	STUPEŇ PD: DSP	
VÝKRES: ŘEZ C-C - NOVÝ STAV			ČÍSLO VÝKRESU: D.1.1.13	FORMÁT: 2X A4	