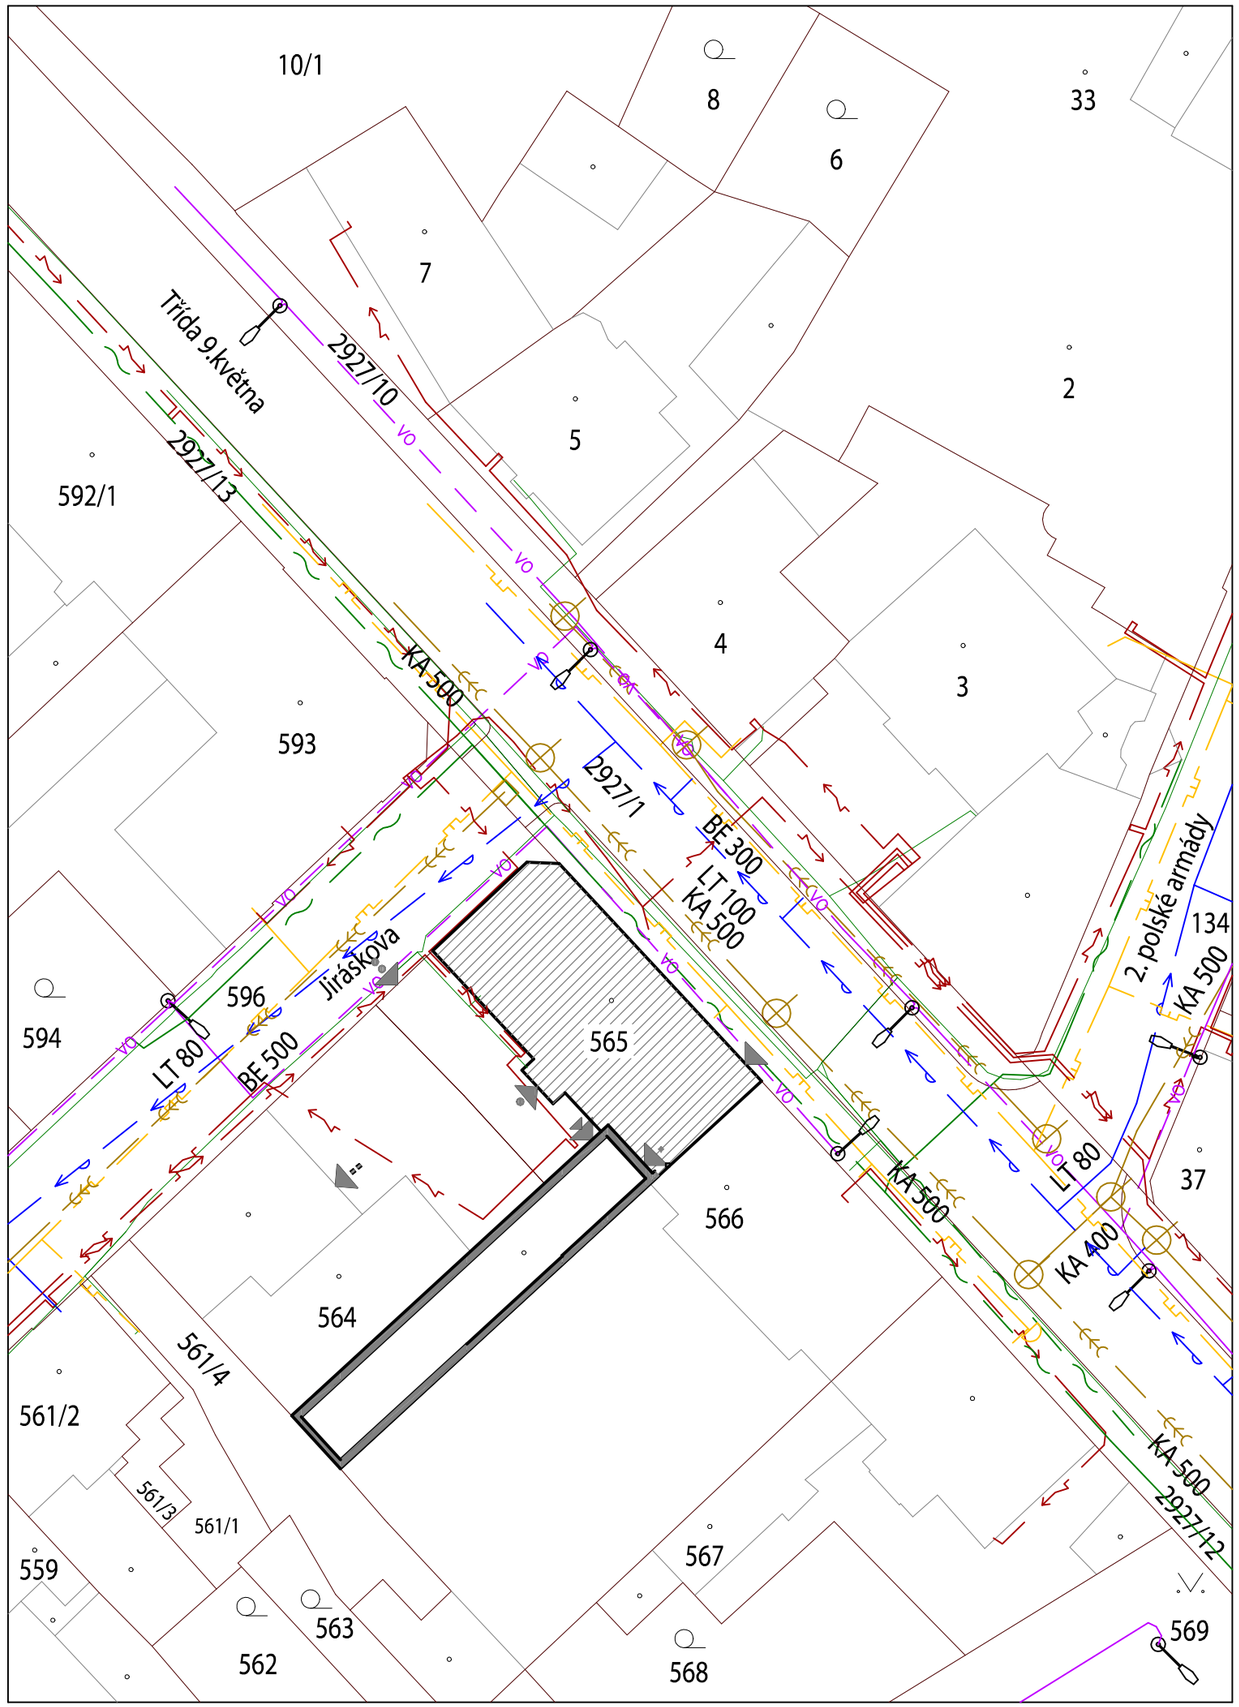

LEGENDA ZNAČENÍ

- UPRAVOVANÁ ČÁST BUDOVY
- HLAVNÍ BUDOVA
- PLYN STL
- PLYN NTL
- PODZEMNI VEDENÍ NN
- HRANICE POZEMKŮ
- STP NEZAMĚŘENÁ POLOHA
- ZAMĚŘENÉ VNITŘNÍ STP
- VEŘEJNÉ OSVĚTLENÍ
- VEŘEJNÝ VODOVOD
- VEŘEJNÁ JEDNOTNÁ KANALIZACE
- VJEZD NA PARKOVIŠTĚ
- VJEZD DO GARÁŽE
- VSTUP DO HLAVNÍ BUDOVY Z PARKOVIŠTĚ
- HLAVNÍ VSTUP DO OBJEKTU
- VSTUPY DO ARCHIVU Z HLAVNÍ BUDOVY
- VSTUP DO SUTERENU

VZDÁLENOSTI PŘI SOUBĚHU

	SILOVÝ KABEL DO 1 kW	SDĚLOVACÍ KABEL	PLYNOVOD	VODOVOD	KANALIZACE
SILOVÝ KABEL DO 1 kW	0,05 m	0,30 m/chráněno 0,1 m	0,40 m	0,40 m	0,50 m
SDĚLOVACÍ KABEL	0,30 m/chráněno 0,1 m	-	0,40 m	0,40 m	0,50 m
PLYNOVOD	0,40 m	0,40 m	0,40 m	0,50 m	1,00 m
VODOVOD	0,40 m	0,40 m	0,50 m	0,60 m	0,60 m
KANALIZACE	0,50 m	0,50 m	1,00 m	0,60 m	-

VZDÁLENOSTI PŘI KŘÍŽENÍ

	SILOVÝ KABEL DO 1 kW	SDĚLOVACÍ KABEL	PLYNOVOD	VODOVOD	KANALIZACE
SILOVÝ KABEL DO 1 kW	0,05 m	0,30 m/chráněno 0,1 m	0,10 m	0,40 m/chráněno 0,2 m	0,30 m
SDĚLOVACÍ KABEL	0,30 m/chráněno 0,1 m	-	0,10 m	0,20 m	0,20 m
PLYNOVOD	0,10 m	0,10 m	0,10 m	0,15 m	0,50 m
VODOVOD	0,30 m/chráněno 0,1 m	0,20 m	0,15 m	-	0,10 m
KANALIZACE	0,30 m	0,20 m	0,50 m	0,10 m	-

HLOUBKY ULOŽENÍ

	SILOVÝ KABEL DO 1 kW	SDĚLOVACÍ KABEL	PLYNOVOD	VODOVOD	KANALIZACE
V CHODNÍKU	0,35 m	0,40 m	0,80 m	1,00-1,60 m	min. 1,00 m
VE VOLNÉM TERÉNU	0,70 m	0,60 m	0,80 m	1,00-1,60 m	min. 1,00 m
V KOMUNIKACI	1,00 m	0,90 m	1,00 m	1,50 m	min. 1,80 m

- PŘI VEDENÍ SÍTÍ JE NUTNÉ DODRŽET MINIMÁLNÍ VZDÁLENOSTI PŘI JEJICH SOUBĚHU NEBO KŘÍŽENÍ DLE ČSN 73 6005.
- POLOHU STÁVAJÍCÍCH PODZEMNÍCH VEDENÍ A ZAŘÍZENÍ NELZE VYTYČOVAT ODMĚŘENÍM VZDÁLENOSTÍ NA VÝKRESE. PŘED ZAHÁJENÍM ZEMNÍCH PRACÍ MUSÍ BÝT VYTÝČENA VŠECHNA VEDENÍ JEJICH SPRÁVCI.
- PŘESNÉ VYTÝČENÍ VŠECH PODZEMNÍCH VEDENÍ A ZAŘÍZENÍ NA POVRCHU ZAJISTÍ INVESTOR DLE § 4 VYHLÁŠKY Č. 10/74 Sb. "O GEODETICKÝCH PRACÍCH VE VÝSTAVBĚ" PŘED ZAHÁJENÍM REALIZACE STAVBY. POLOHA SÍTÍ NA VÝKRESE JE ZAKRESLENA POUZE ORIENTAČNĚ.

±0,000 = 362,0000 M.N.M Bpv

Ladislav Albrecht, DiS.
PROJEKTOVÉ PRÁCE
Karlova 2986, Varnsdorf tel.: 604 461 027
albrechtlad@gmail.com

ZODPOVĚDNÝ PROJEKTANT: LADISLAV ALBRECHT, DiS

VYPRACOVAL: LADISLAV ALBRECHT, DiS

INVESTOR: MĚSTO RUMBURK
TŘ. 9. KVĚTNA 1366/48
408 01 RUMBURK
IČO 00261602

STAVBA:

STAVEBNÍ ÚPRAVY NA ČÁSTI BUDOVY TŘ. 9. KVĚTNA Č.P. 1051, RUMBURK - ARCHIV

MÍSTO: P.P.Č. 565, RUMBURK

STAVEBNÍ ÚŘAD: RUMBURK

KRAJ: ÚSTECKÝ

DATUM: 01/2018

ČÍSLO ZAKÁZKY: 02-18

PARÉ:

PROJEKTOVÁ ČÁST: C. SITUAČNÍ VÝKRESY

MĚŘÍTKO: 1:500

STUPEŇ PD: DSP

VÝKRES: **CELKOVÝ SITUAČNÍ VÝKRES**

ČÍSLO VÝKRESU: **C.1**

FORMÁT: 2X A4