



STÁVAJÍCÍ STAV - ŘEZ B - B'

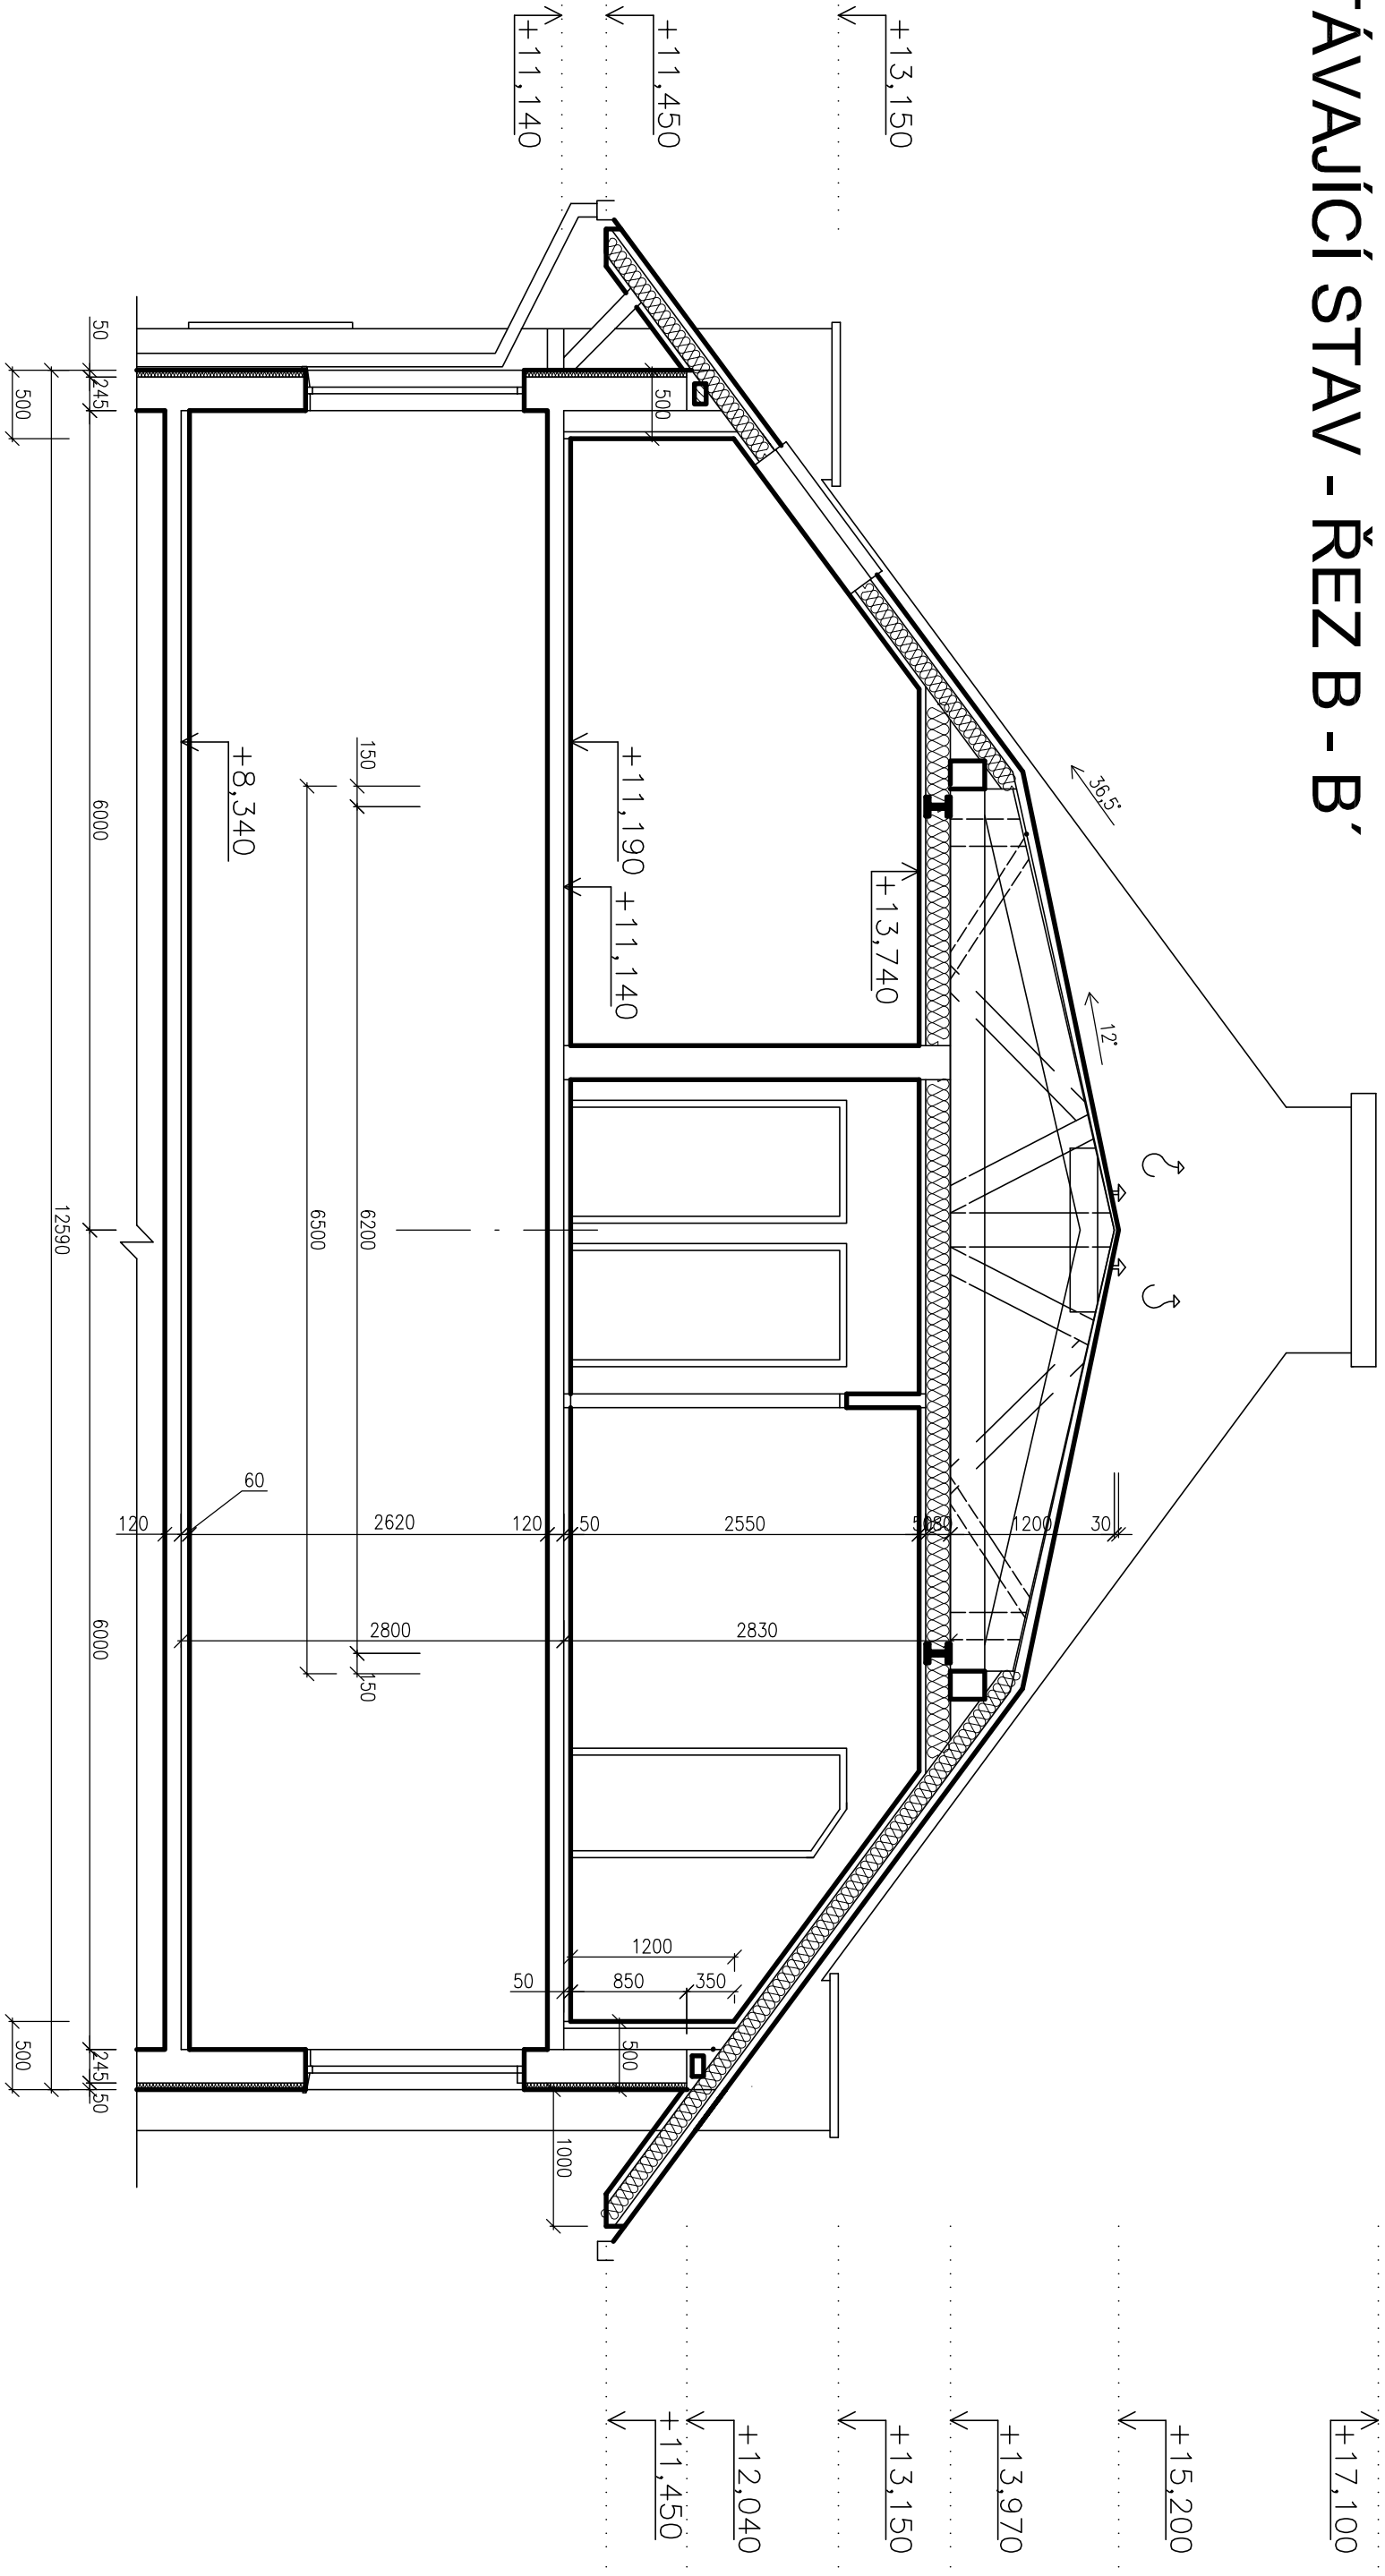

LEGENDA:

 

STÁVAJÍCÍ KONSTRUKCE

ZODPOVĚDNÝ PROJEKTANT			KONTROLOVAL	VYPRACOVAL
ING. JIŘÍ COBL		ING. JIŘÍ COBL		JAN HOŠEK
INVESTOR: MĚSTO RUMBURK		STAVEBNÍ ÚŘAD: RUMBURK		
TRÍDA 9. KVĚTNA 1366/48 RUMBURK		KRAJ: ÚSTECKÝ		
MÍSTO: st.p.č.k. 304/2, 304/3 a 304/4, k.ú. Rumburk č.p. 18, 19 a 20, ul. Vrchlického				
STAVBA: REKONSTRUKCE STŘEŠNÍ NÁSTAVBY				
ČÁST PD: STAVEBNÍ ŘEŠENÍ		MĚŘITKO		
OBSAH: ŘEZ B-B' - STAVAJÍCÍ STAV		1:50		
		D.1.1.b.02		
		ČÍSLO VÝKRESU		