



# STÁVAJÍCÍ STAV - ŘEZ D - D'

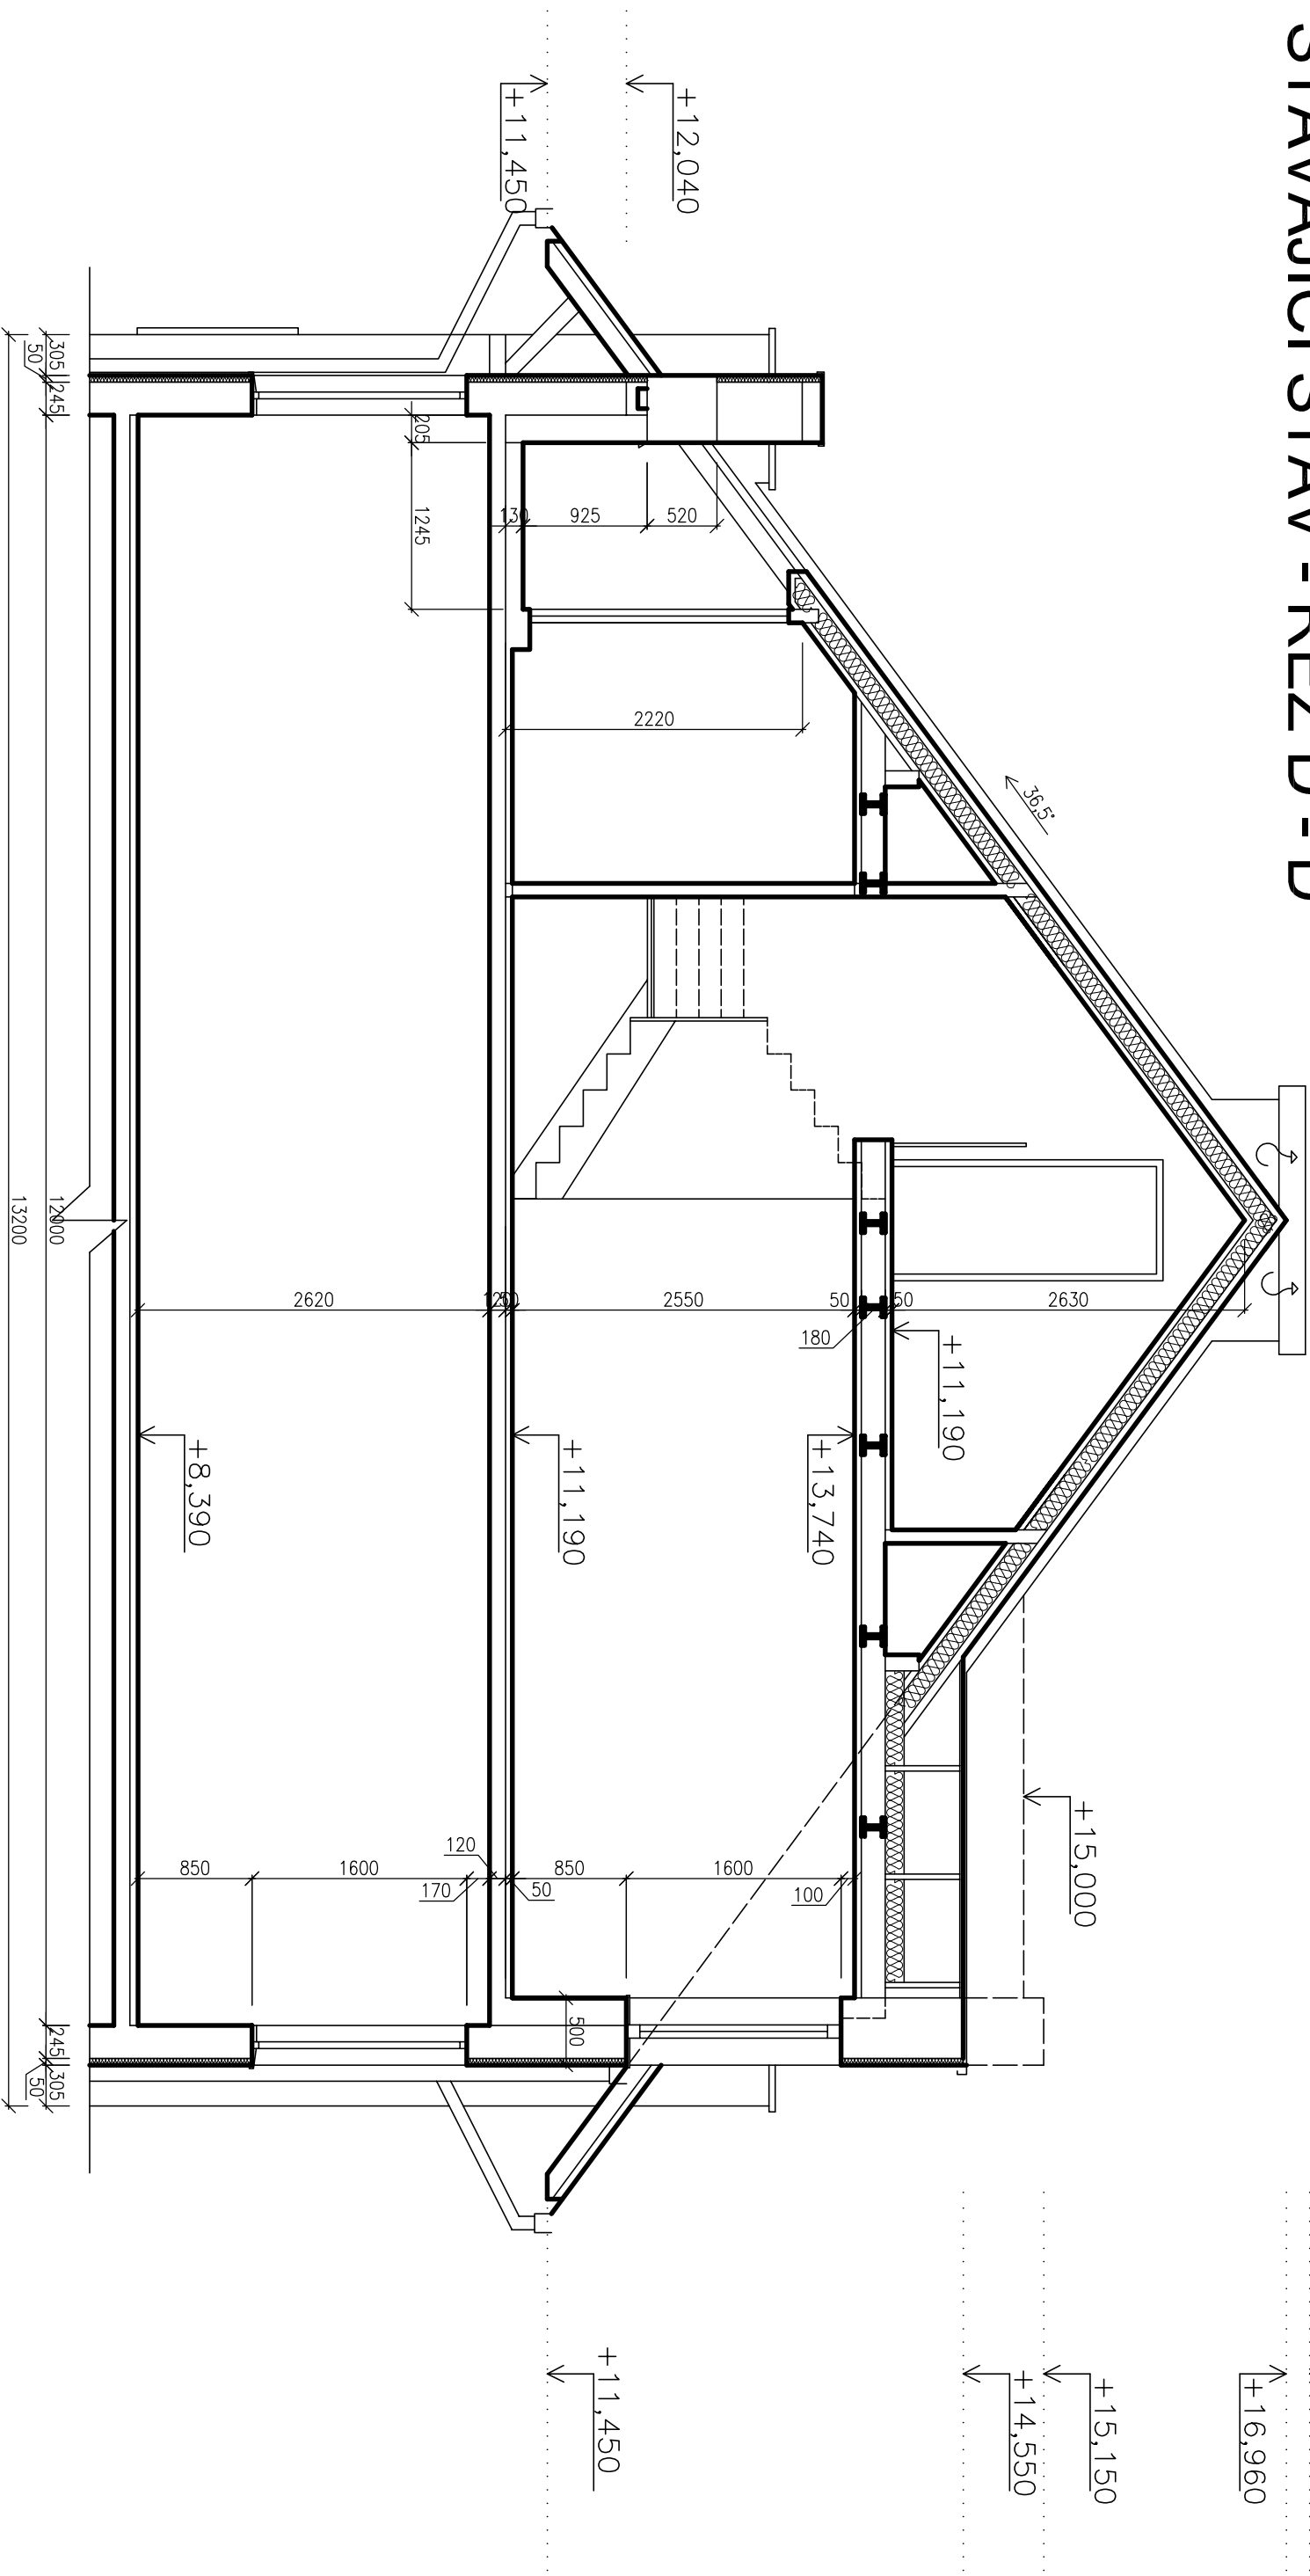

## LEGENDA:

 

STÁVAJÍCÍ KONSTRUKCE

ZODPOVĚDNÝ PROJEKTANT			KONTROLOVAL	VYPRACOVAL															
ING. JIŘÍ COBL			ING. JIŘÍ COBL	JAN HOŠEK															
INVESTOR: MĚSTO RUMBURK			STAVEBNÍ ÚŘAD: RUMBURK																
TŘÍDA 9. KVĚTNA 1366/48 RUMBURK			KRAJ: ÚSTECKÝ																
MÍSTO:	st.p.č.k. 304/2, 304/3 a 304/4, k.ú. Rumburk																		
STAVBA:	č.p. 18, 19 a 20, ul. Vrchlického																		
REKONSTRUKCE STŘEŠNÍ NÁSTAVBY																			
ČÁST PD: STAVEBNÍ ŘEŠENÍ																			
OBSAH: ŘEZ D-D' – STÁVAJÍCÍ STAV																			
<div>ProProjekt</div> <div>ProProjekt s.r.o. Komenského 1173 408 01 Rumburk tel. 412 332 317 projekte@projekt.cz www.projekt.cz</div> <div><ul style="list-style-type: none"><li>PROJEKTOVÁNÍ STAVEB</li><li>INŽENÝRSKÁ ČINNOST</li><li>DOZOROVÁNÍ STAVEB</li></ul></div> <div><table><tr><td>FORMÁT</td><td>2 x A4</td><td rowspan="4">PARÉ</td></tr><tr><td>DATUM</td><td>07/2016</td></tr><tr><td>ST. DOK.</td><td>ÚŘ + DSP</td></tr><tr><td>Č. ZAKÁZKY</td><td>2007532</td></tr><tr><td>MĚŘÍTKO</td><td>1:50</td><td>ČÍSLO VÝKRESU</td></tr><tr><td colspan="2"></td><td>D.1.1.b.04</td></tr></table></div>					FORMÁT	2 x A4	PARÉ	DATUM	07/2016	ST. DOK.	ÚŘ + DSP	Č. ZAKÁZKY	2007532	MĚŘÍTKO	1:50	ČÍSLO VÝKRESU			D.1.1.b.04
FORMÁT	2 x A4	PARÉ																	
DATUM	07/2016																		
ST. DOK.	ÚŘ + DSP																		
Č. ZAKÁZKY	2007532																		
MĚŘÍTKO	1:50	ČÍSLO VÝKRESU																	
		D.1.1.b.04																	