



# STÁVAJÍCÍ STAV - ŘEZ F - F'

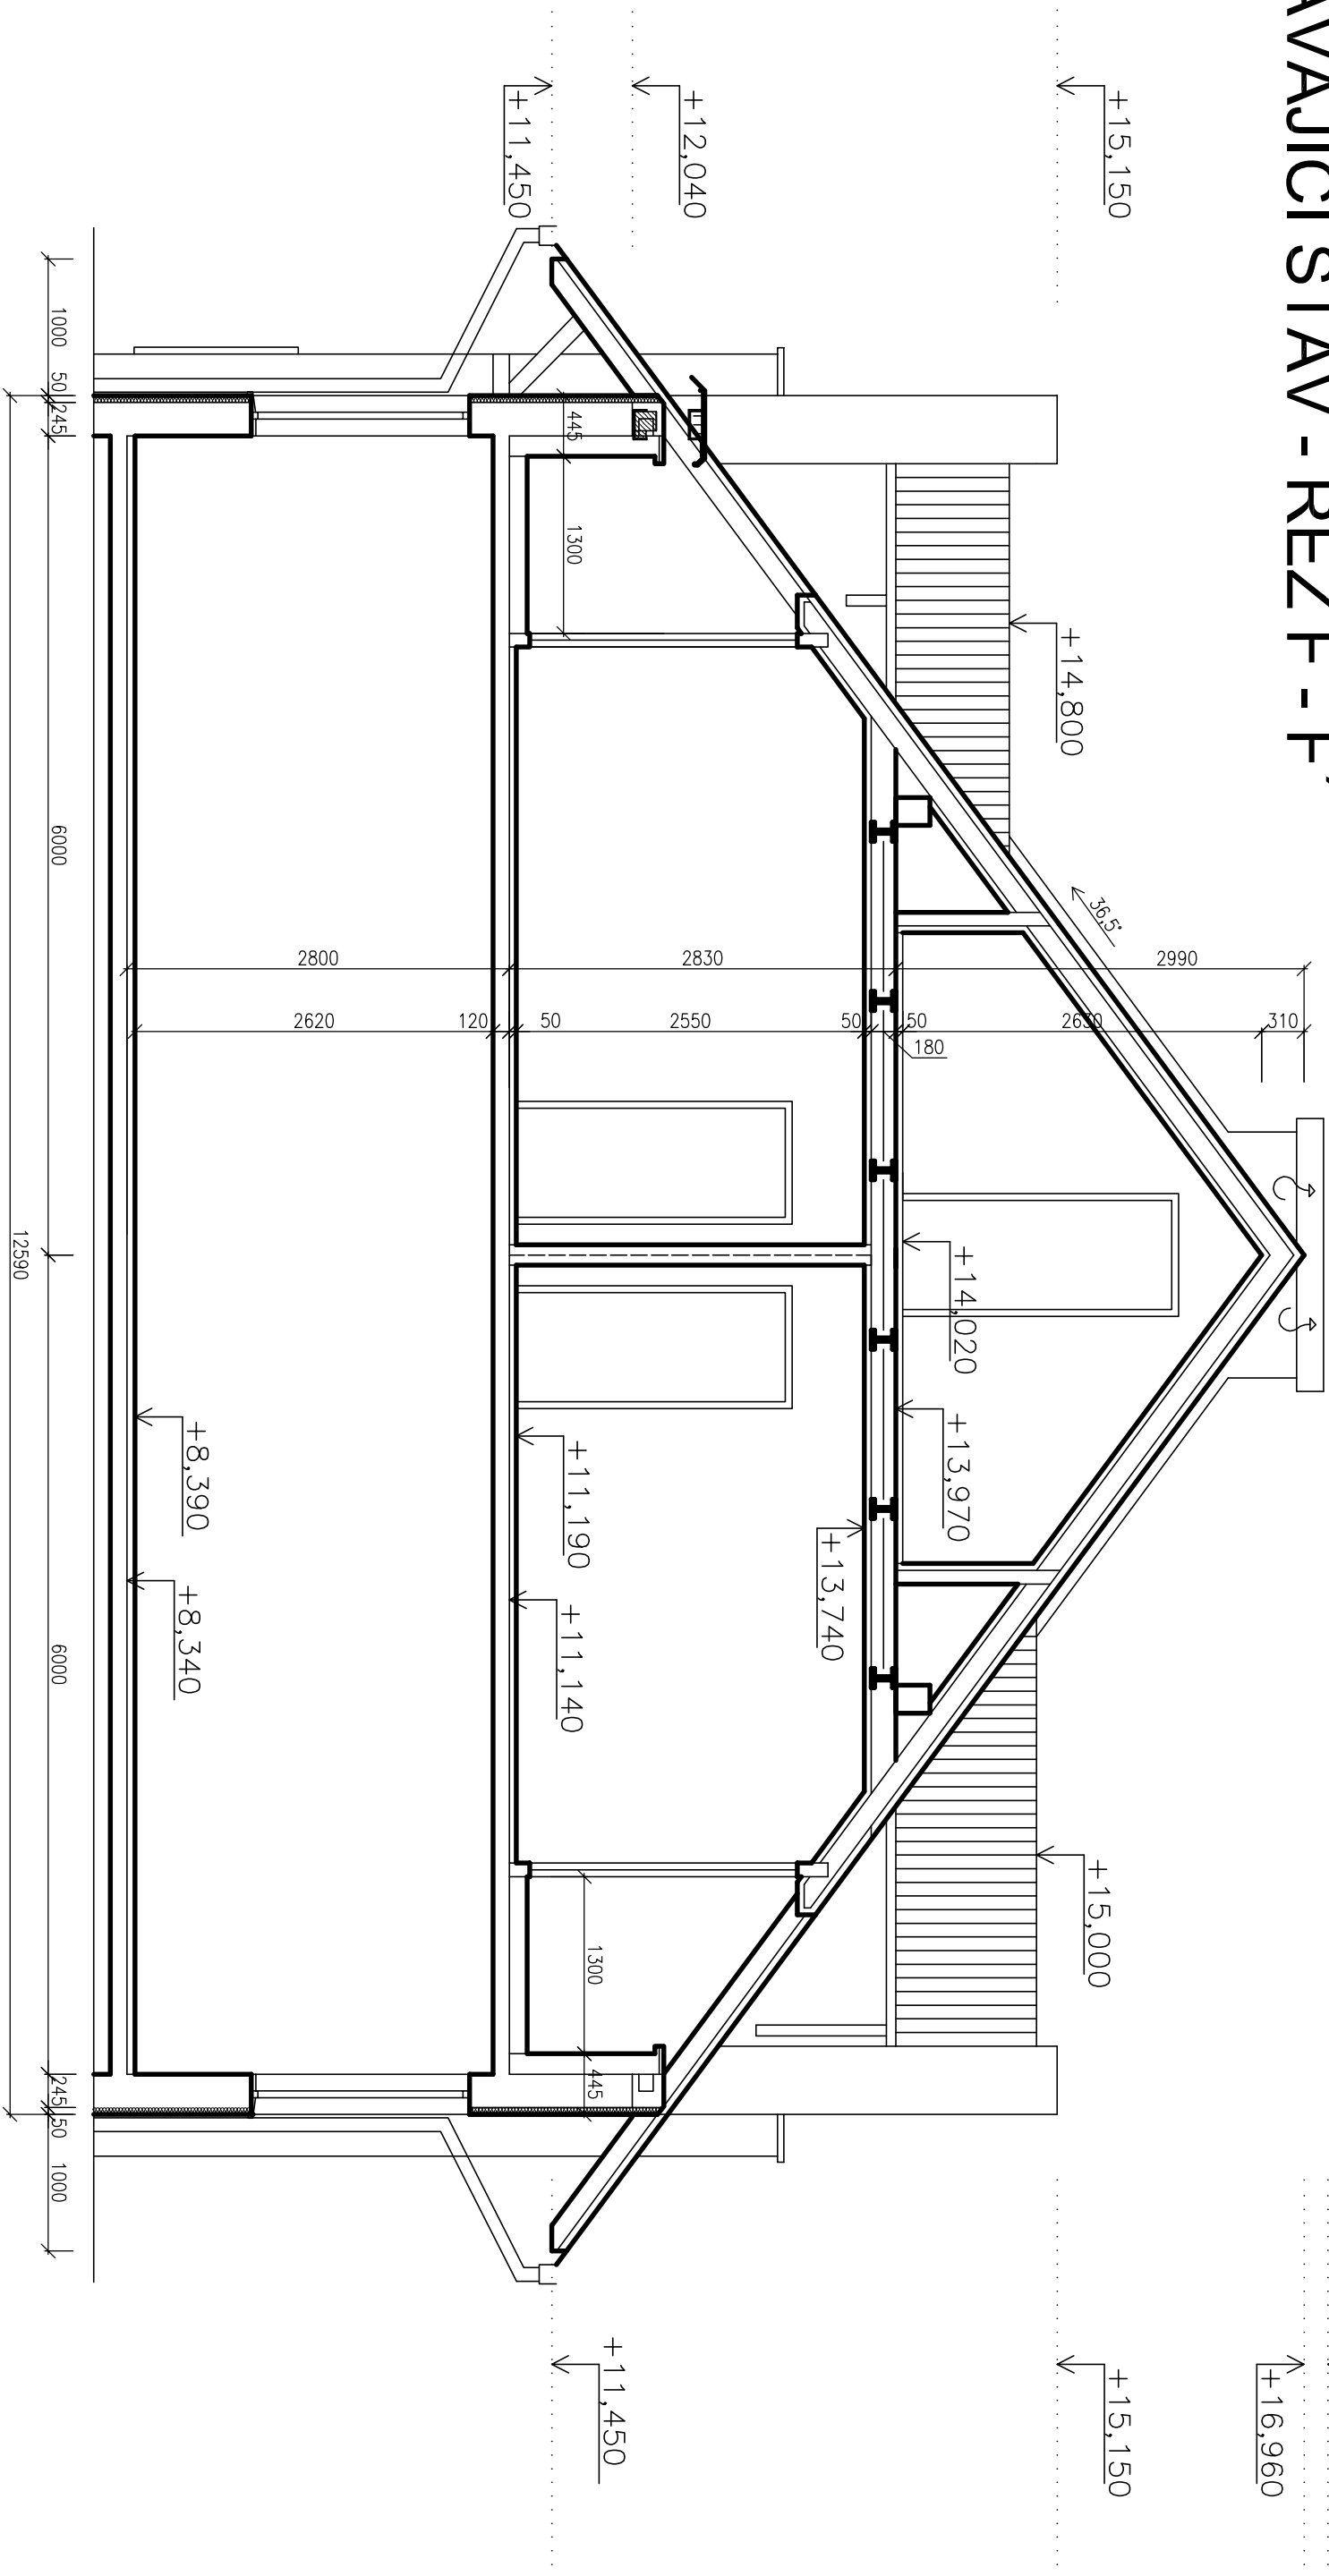

## LEGENDA:

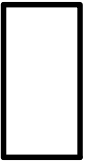

STÁVAJÍCÍ KONSTRUKCE

ZODPOVĚDNÝ PROJEKTANT	KONTROLOVAL	VYPRACOVAL
ING. JIŘÍ COBL	ING. JIŘÍ COBL	JAN HOŠEK
INVESTOR: MĚSTO RUMBURK		STAVEBNÍ ÚŘAD: RUMBURK
TŘÍDA 9. KVĚTNA 1366/48 RUMBURK		KRAJ: ÚSTECKÝ
MÍSTO:	st.p.č.k. 304/2, 304/3 a 304/4, k.ú. Rumburk	
č.p. 18, 19 a 20, ul. Vrchlického		
STAVBA:	REKONSTRUKCE STŘEŠNÍ NÁSTAVBY	
ČÁST PD: STAVEBNÍ ŘEŠENÍ		
OBSAH:	ŘEZ F-F' – STÁVAJÍCÍ STAV	
MĚŘÍTKO		1:50
ČÍSLO VÝKRESU		D.1.1.b.05

Projekt s.r.o. Komenského 1173 408 01 Rumburk tel. 412 332 317 projekte@proprojekt.cz www.proprojekt.cz
PROJEKTOVÁNÍ STAVEB
INŽENÝRSKÁ ČINNOST
DOZOROVÁNÍ STAVEB

FORMÁT	2 x A4	PARÉ
DATUM	07/2016	
ST. DOK.	ÚŘ + DSP	
Č. ZAKÁZKY	2007532	