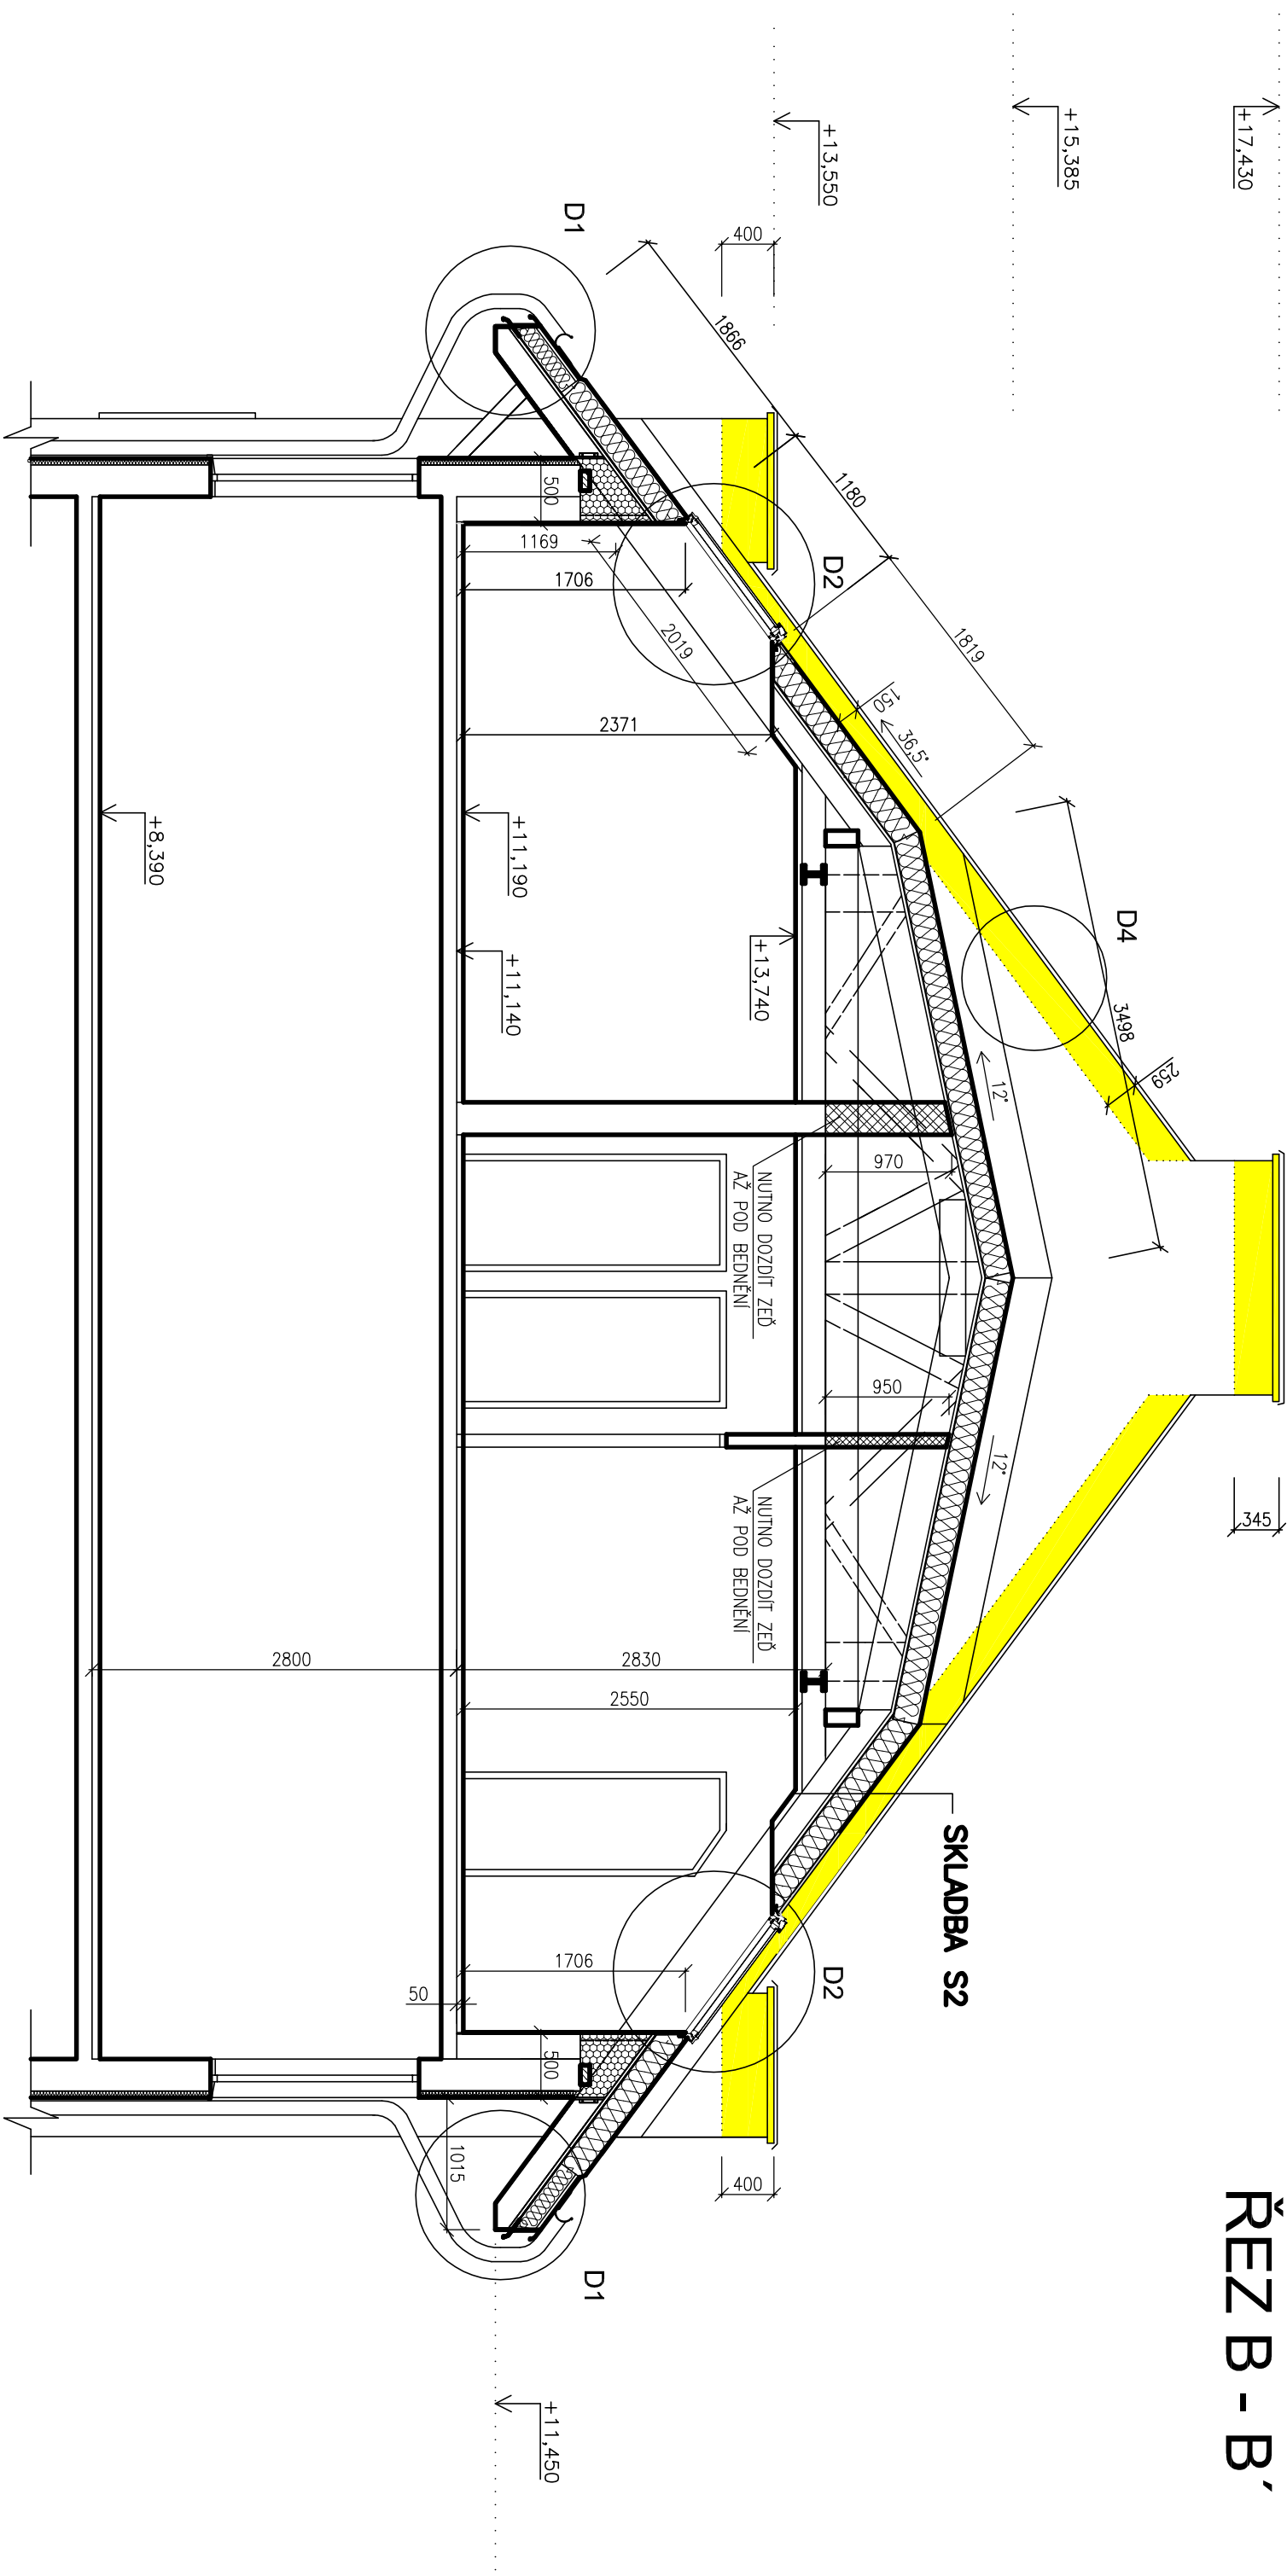

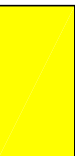




$$\begin{array}{r} \dots\dots\dots \\ \downarrow \\ +17,430 \\ \hline \end{array}$$

ŘEZ B - B'



LEGENDA:

STAVAJÍCÍ KONSTRUKCE	NOVÁ NÁSTAVBA Z CIHEL POROTHERM	DOZDÍVKY Z CIHEL POROTHERM 25 AKU Z	DOZDÍVKY Z PŘÍČKOVEK POROTHERM
			

ZODPOVĚDNÝ PROJEKTANT		KONTROLOVAL	VPRACOVAL
ING. JIŘÍ COBL	ING. JIŘÍ COBL	JAN HOŠEK	
INVESTOR: MĚSTO RUMBURK		STAVEBNÍ ÚŘAD: RUMBURK	
TRÍDA 9. KVĚTNA 1366/48 RUMBURK		KRAJ: ÚSTECKÝ	
MÍSTO:	st.p.č.k. 304/2, 304/3 a 304/4 k.ú. Rumburk č.p. 18, 19 a 20, ul. Vrchlického		
STAVBA:	REKONSTRUKCE STŘEŠNÍ NASTAVBY		
ČÁST PD: STAVEBNÍ ČÁST	ČÁST PD: STAVEBNÍ ČÁST		
OBSAH:	ŘEZ B-B' – NOVÝ STAV		
<div>Projekt</div> <div>Projekt s.r.o. Komenského 1173 408 01 Rumburk tel. 412 332 317 projekte@projekt.cz www.projekt.cz</div> <div><ul style="list-style-type: none">PROJEKTOVÁNÍ STABEBINŽENÝRSKÁ ČINNOSTDOZOROVÁNÍ STABEB</div> <div>FORMÁT 2 x A4</div> <div>DATUM 07/2016</div> <div>ST. DOK. ÚŘ + DSP</div> <div>Č. ZAKÁZKY 2007532</div> <div>MĚŘÍTKO 1:50</div> <div>ČÍSLO VÝKRESU D.1.1.b.11</div>			