


+17,430

+15,385

+11,450

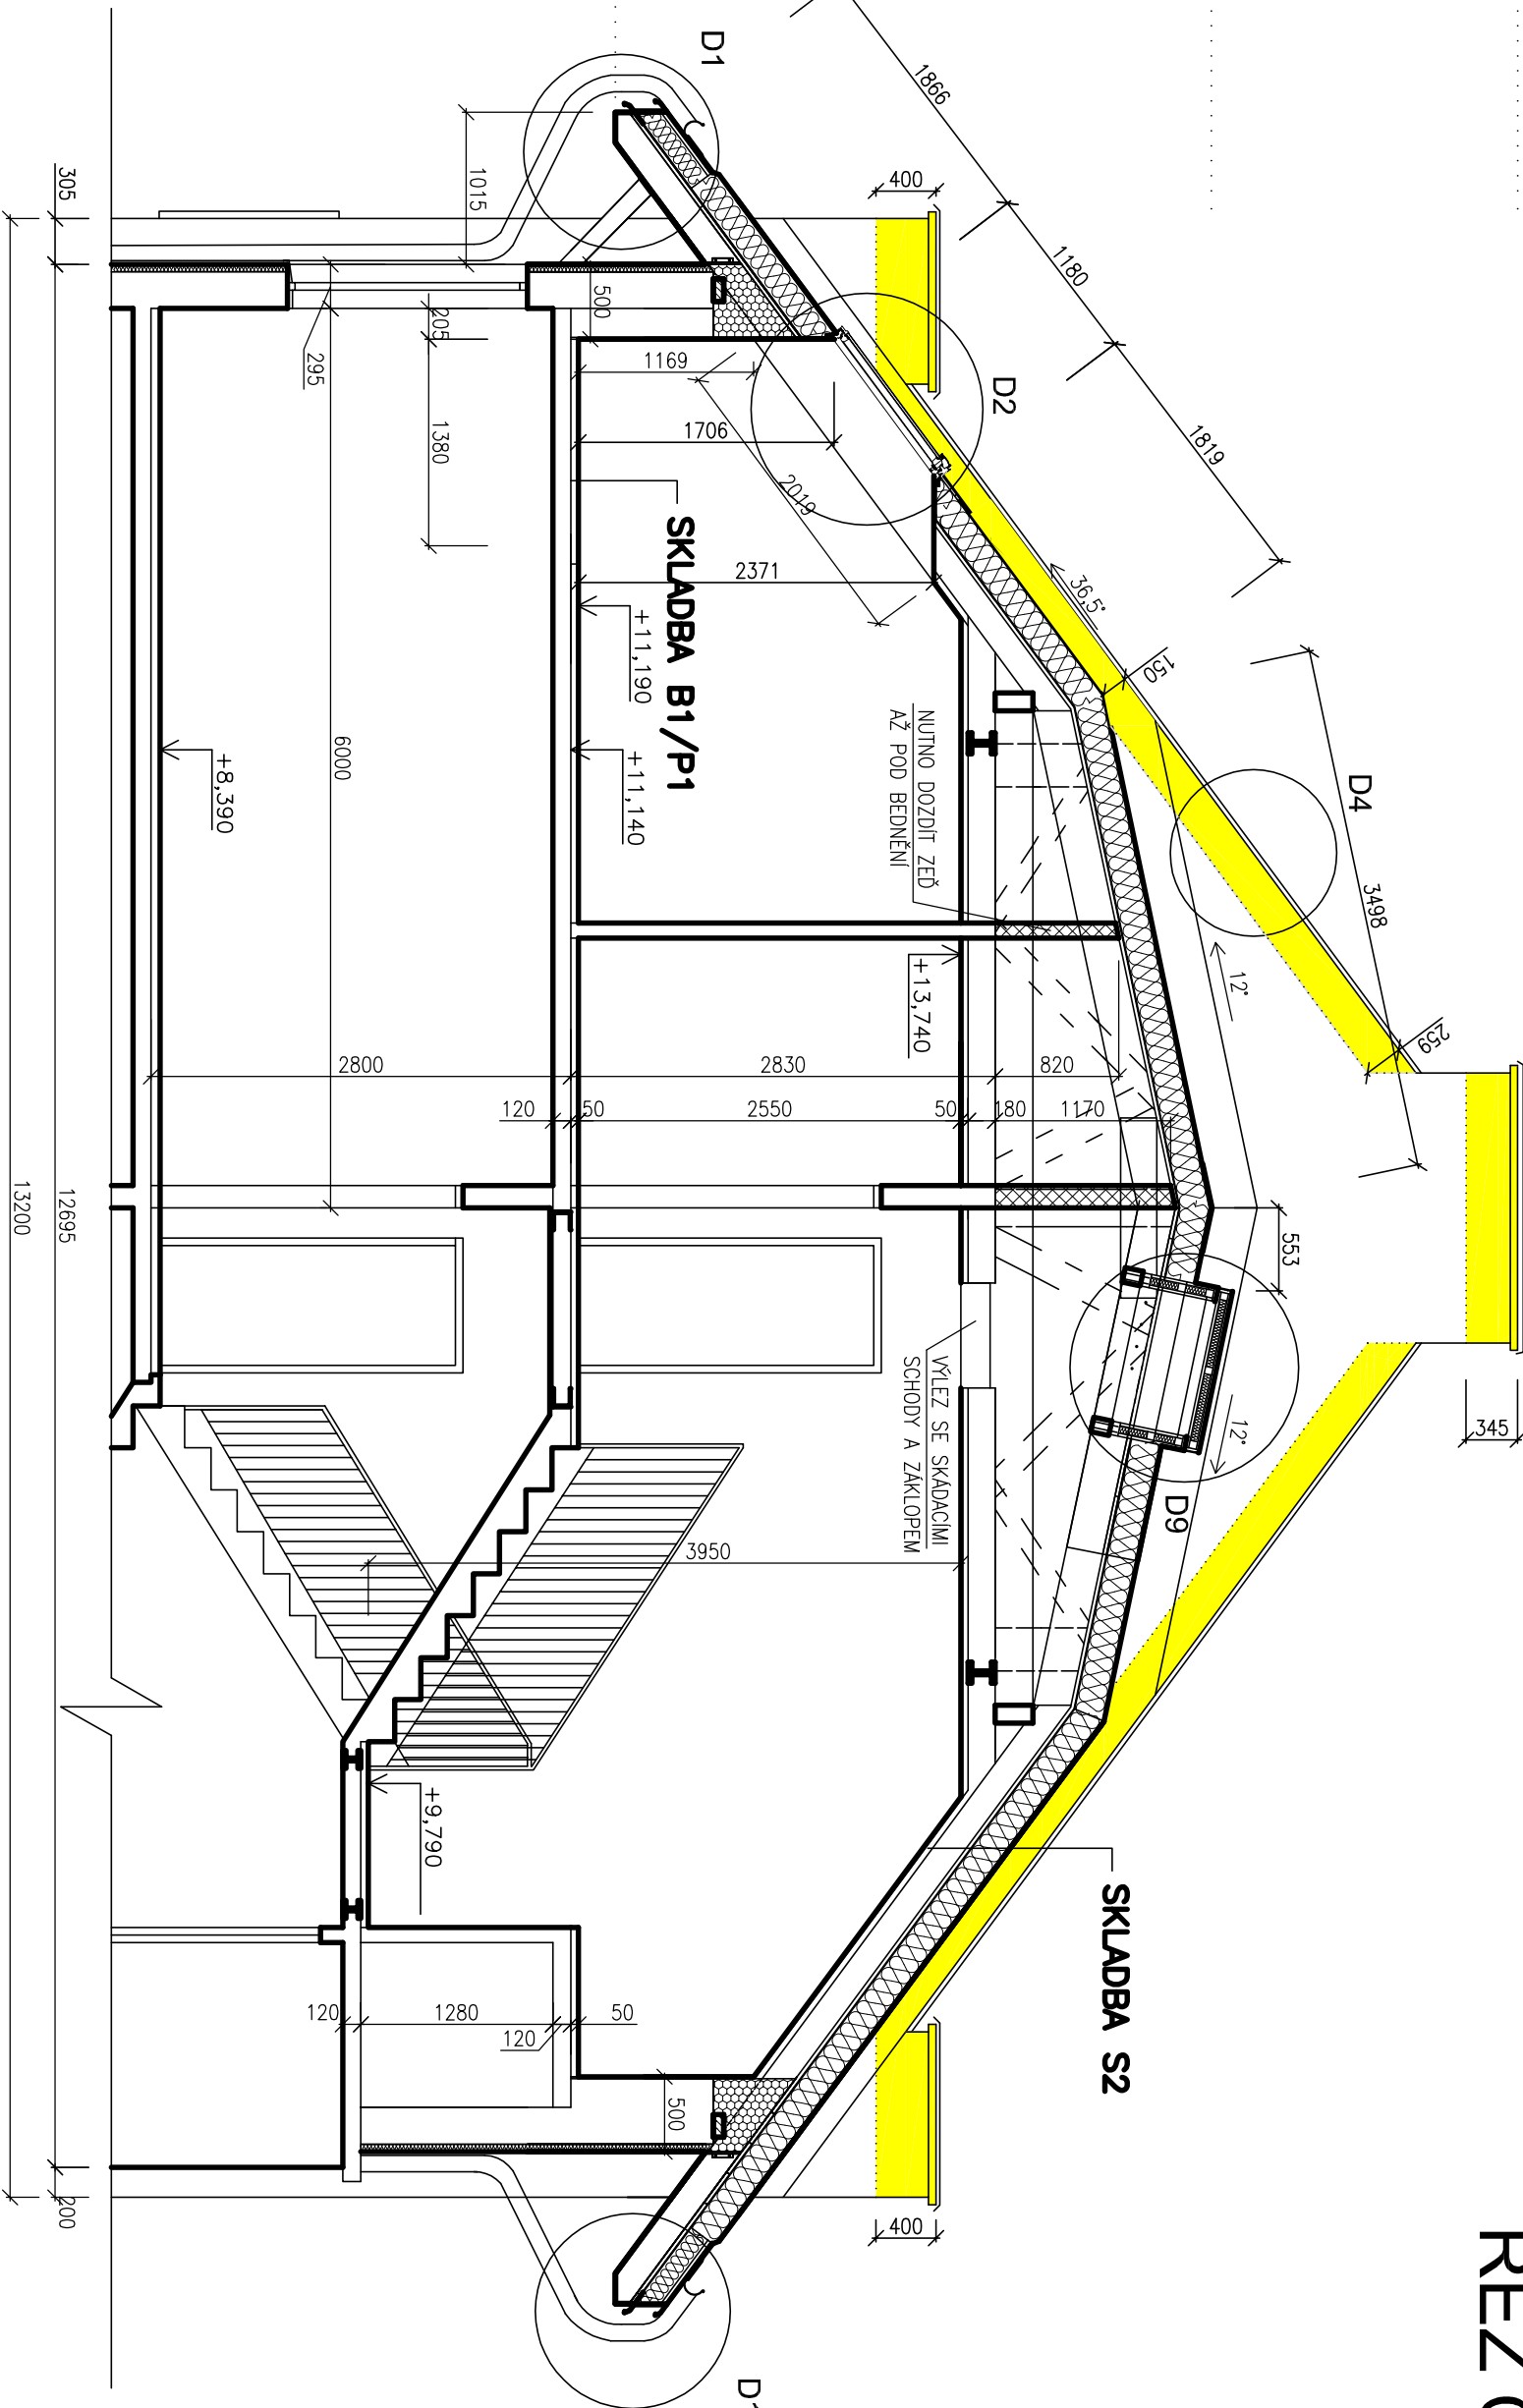

LEGENDA:

- STÁVAJÍCÍ KONSTRUKCE
- NOVÁ NÁSTAVBA Z CIHEL POROTHERM
- DOZDÍVKA Z CIHEL POROTHERM 25 AKU Z
- DOZDÍVKA Z PŘÍČKOVEK POROTHERM

ŘEZ C - C'

ZODPOVĚDNÝ PROJEKTANT			KONTROLOVAL		VYPRACOVAL	
ING. JIŘÍ COBL			ING. JIŘÍ COBL		JAN HOŠEK	
INVESTOR: MĚSTO RUMBURK			STAVEBNÍ ÚŘAD: RUMBURK			
TRÍDA 9. KVĚTNA 1366/48 RUMBURK			KRAJ: ÚSTECKÝ			
MÍSTO: st.p.č.k. 304/2, 304/3 a 304/4 k.ú. Rumburk č.p. 18, 19 a 20, ul. Vrchlického						
STAVBA: REKONSTRUKCE STŘEŠNÍ NÁSTAVBY						
ČÁST PD: STAVEBNÍ ČÁST						
OBSAH: ŘEZ C-C' – NOVÝ STAV						
			ProProjekt			
			■ PROJEKTOVÁNÍ STAVEB ■ INŽENÝRSKÁ ČINNOST ■ DOZOROVÁNÍ STAVEB			
FORMAT 2 x A4			ProProjekt s.r.o. Komenského 1173 408 01 Rumburk tel. 412 332 317 projekte@proprojekt.cz www.proprojekt.cz			
DATUM 07/2016						
ST. DOK. ÚŘ + DSP						
Č. ZAKÁZKY 2007532						
MĚŘÍTKO 1:50			ČÍSLO VÝKRESU D.1.1.b.12			

ProProjekt s.r.o.
Komenského 1173
408 01 Rumburk
tel. 412 332 317
projekce@proprojekt.cz
www.proprojekt.cz