


# JIHOVÝCHODNÍ POHLED

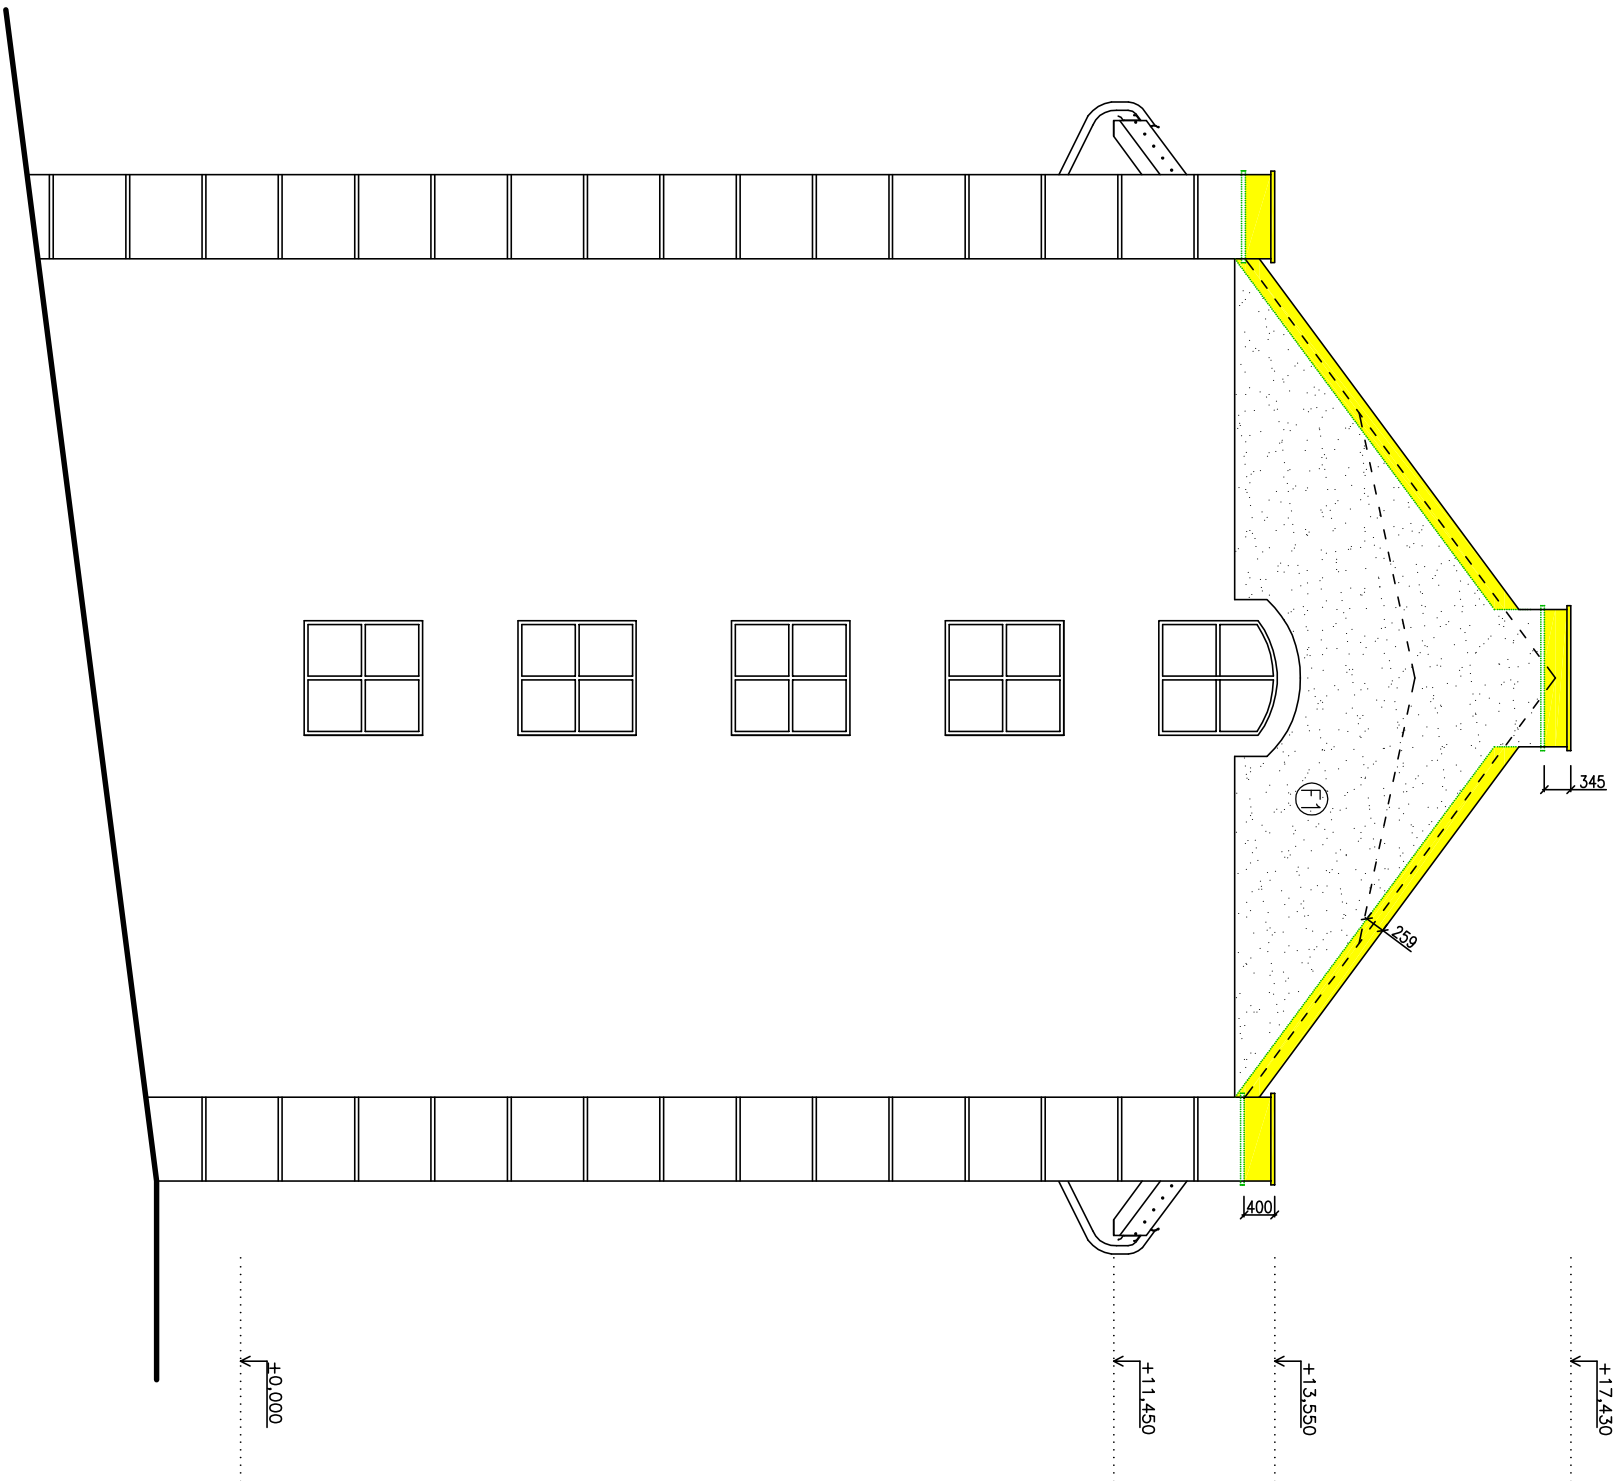

## LEGENDA:



### SKLADBA F1

- FASÁDNÍ NÁTĚR
- PENETRAČNÍ NÁTĚR
- STI. OMÍTKA
- PENETRACE
- TMEL
- STÁVAJÍCÍ KCE

ZODPOVĚDNÝ PROJEKTANT			KONTROLOVAL		VYPRACOVAL	
ING. JIŘÍ COBL			ING. JIŘÍ COBL		JAN HOŠEK	
INVESTOR: MĚSTO RUMBURK			STAVEBNÍ ÚŘAD: RUMBURK			
TŘÍDA 9.KVĚTNA 1366/48 RUMBURK			KRAJ: ÚSTECKÝ			
MÍSTO: st.p.č.k. 304/2, 304/3 a 304/4, k.ú. Rumburk č.p. 18, 19 a 20, ul. Vrchlického			FORMÁT 2 x A4		<div>ProProjekt s.r.o. Komenského 1173 408 01 Rumburk tel. 412 332 317 projekce@proprojekt.cz www.proprojekt.cz</div>	
			DATUM 07/2016			
STAVBA: REKONSTRUKCE STŘEŠNÍ NÁSTAVBY			ST. DOK. ÚŘ + DSP			
Č. ZAKÁZKY 2007532						
ČÁST PD: STAVEBNÍ ČÁST			MĚŘÍTKO 1:100		ČÍSLO VÝKRESU D.1.1.b.17	
OBSAH: JIHOVÝCHODNÍ POHLED – NOVÝ STAV						