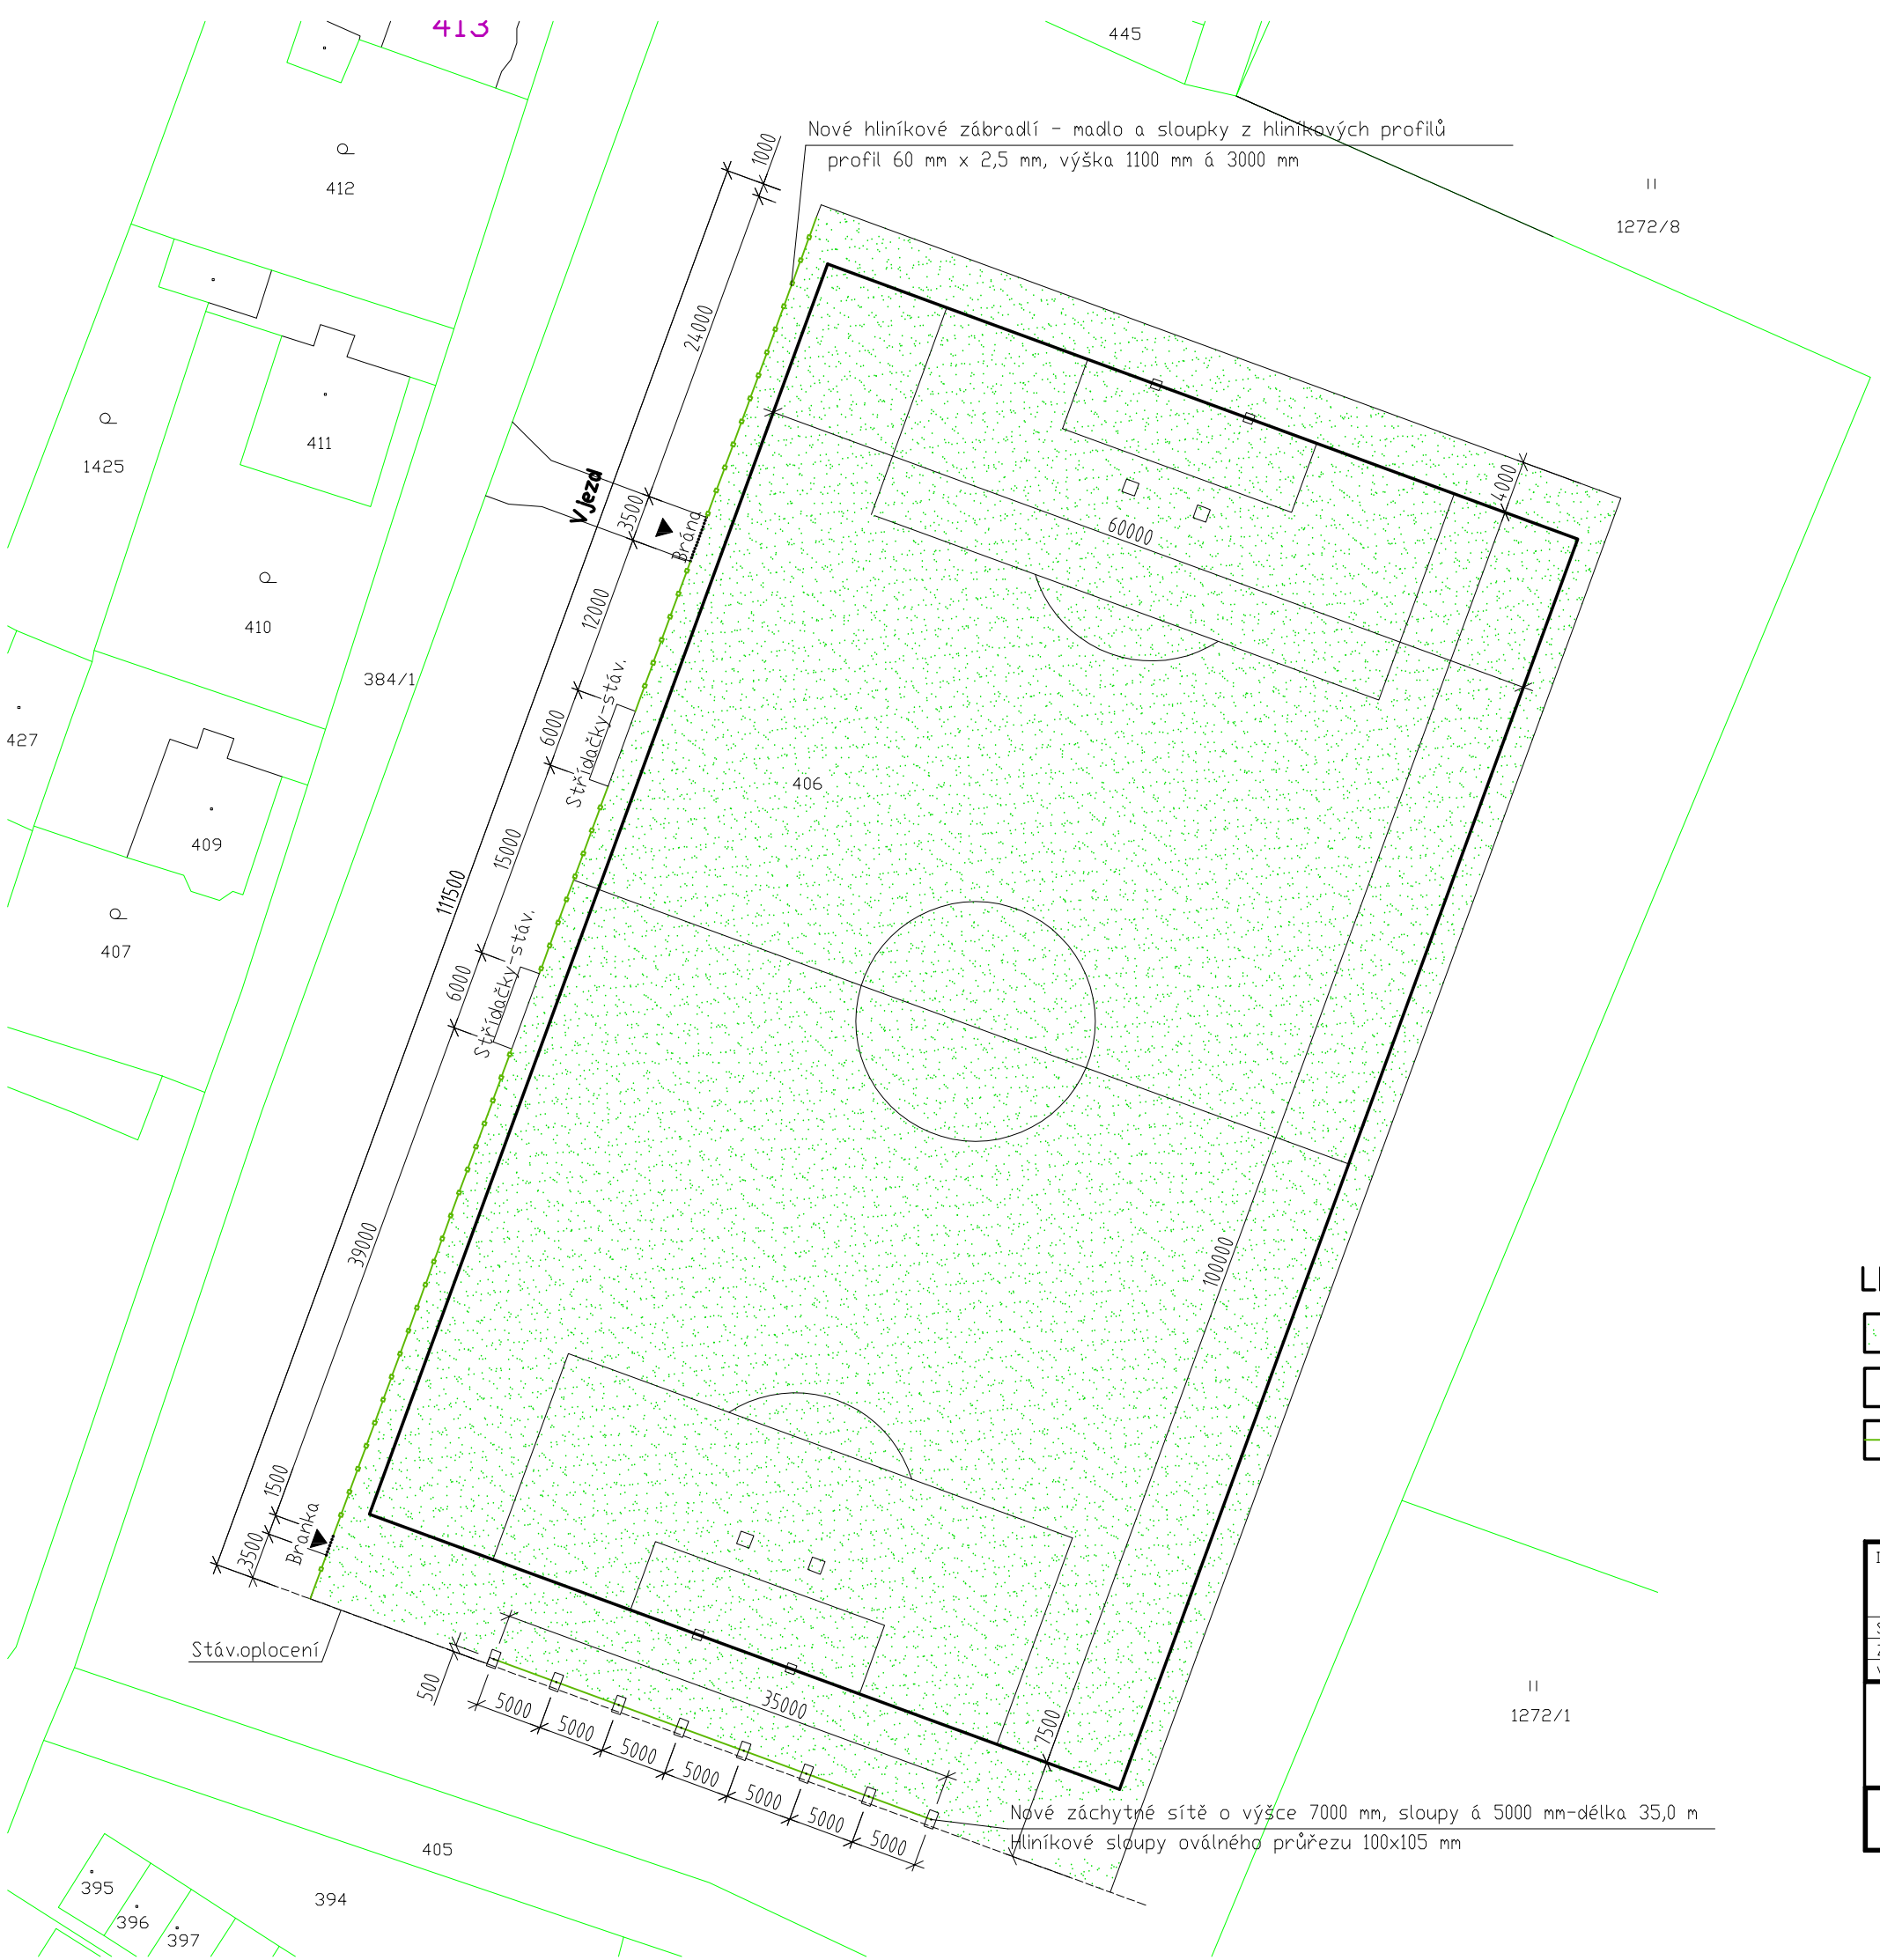

LEGENDA:

- Plocha fotbalového tréninkového travnatého hřiště 60x100 m
- Vstup na hřiště hliníkovou brankou š.1,5 m a bránou š.3,5 m
- Hliníkové zabradlí výška 1,1 m, délka 93 bm

INVESTOR: Město Rumburk Třída 9.května 1366/48 408 01 Rumburk	ING. MICHAL BURDA POLNÍ 1845, 407 47 VARNSDORF TEL. 412 372 935, MOB. 603 962 250
STAVEBNÍ ÚŘAD: RUMBURK	
ZODP. PROJEKTANT: ING. MICHAL BURDA	
VYPRACOVAL: ING. MICHAL BURDA	
Rekonstrukce tréninkového fotbalového hřiště Rumburk Parcely č.406 k.ú. Horní Jindřichov	DATUM 03/2020 FORMÁT 1xA3 STUPEŇ DSP ZAKÁZKOVÉ ČÍSLO PROFESE STAVEBNÍ ČÁST
KOORDINAČNÍ SITUACE	MĚŘÍTKO 1:500 VÝKRES Č. C.1.2