



Hliníková dvoukřídlová brána

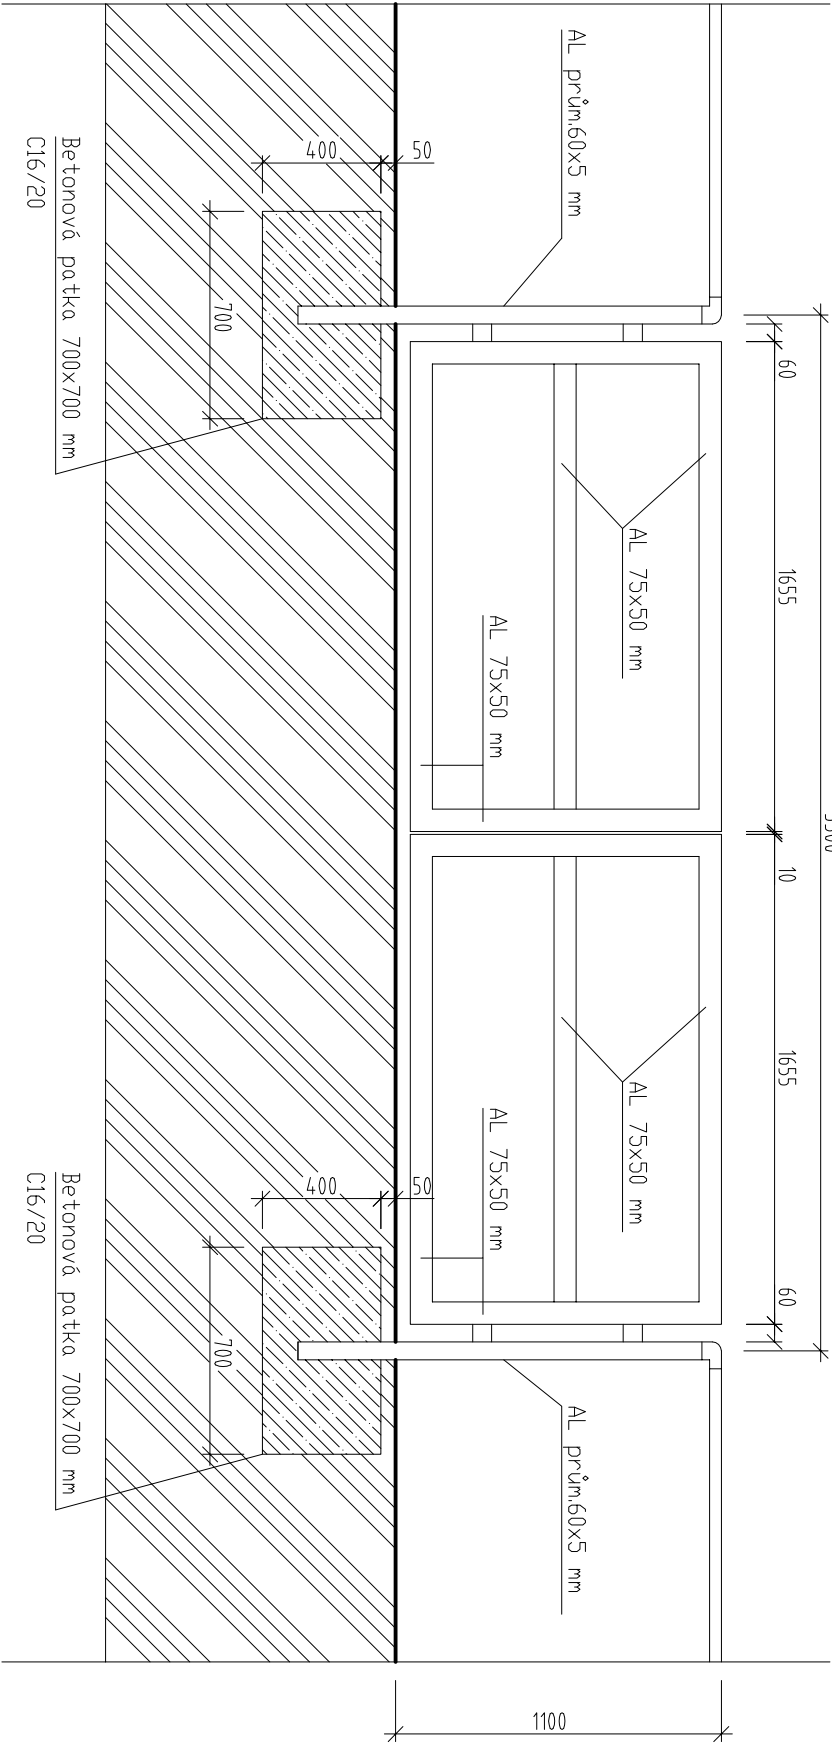

Hliníková branka

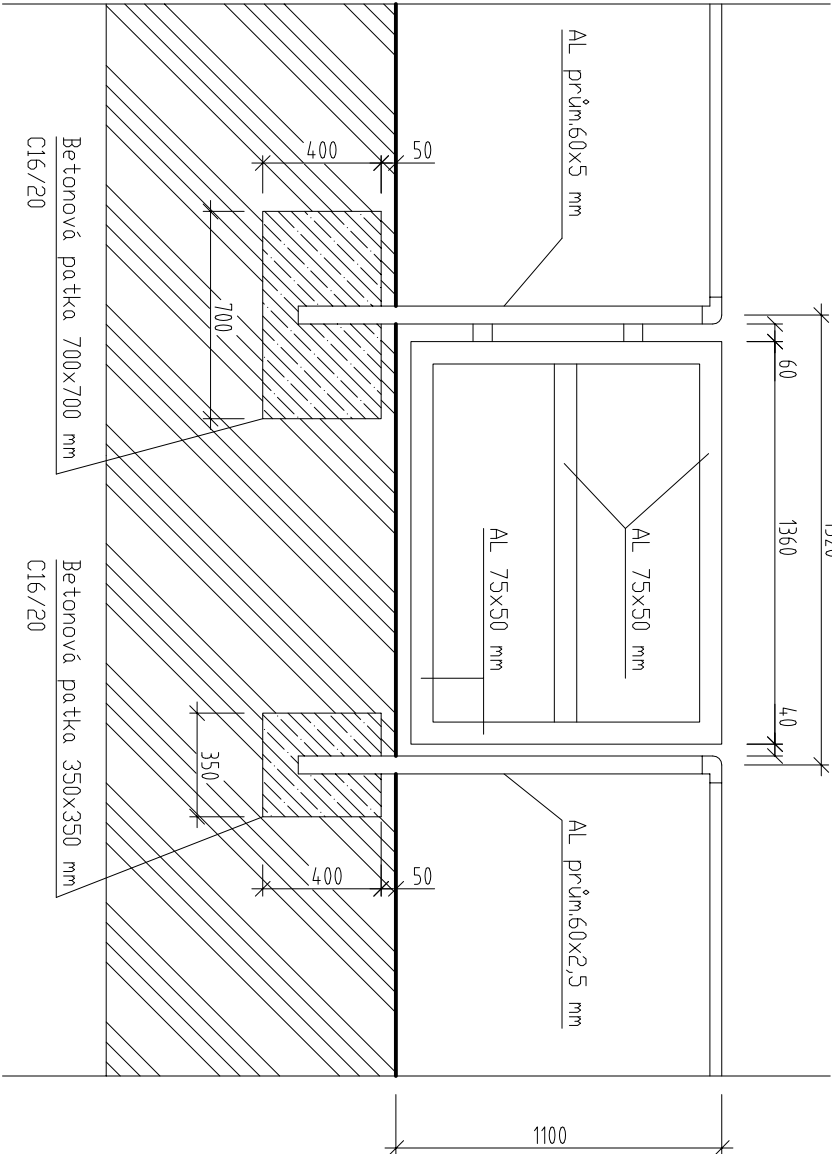

Pozn: Musí být zhotovena dílenská dokumentace!

INVESTOR: Město Rumburk Třída 9.května 1366/48 408 01 Rumburk			ING. MICHAL BURDA POLNÍ 1845, 407 47 VARNSDORF TEL. 412 372 935, MOB. 603 962 250		
STAVEBNÍ ÚŘAD: RUMBURK			DATUM: 03/2020		
ZODP. PROJEKTANT: ING. MICHAL BURDA			FORMÁT: 1x A3		
VYPRACOVAL: ING. MICHAL BURDA			STUPĚŇ: DSP		
Rekonstrukce tréninkového fotbalového hřiště Rumburk Parcela č.406 k.ú. Horní Jindřichov			ZAKÁZKOVÉ ČÍSLO		
			PROFES		
			STAVEBNÍ ČÁST		
Hliníková branka a brána			MĚŘÍTKO: 1:25		VÝKRES Č.: D.1.6