


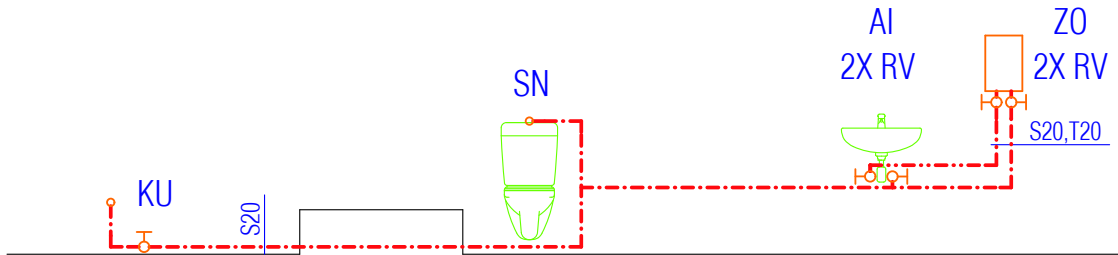


PAVILON 2. STUPNĚ
VODOVOD 3.NP

LEGENDA ZAŘÍZOVACÍCH PŘEDMĚTŮ


AU	ARMATURA SMĚŠOVACÍ UMYVADLOVÁ STOJÁNKOVÁ	2 KUSY
AI	ARMATURA SMĚŠOVACÍ UMYVADLOVÁ STOJÁNKOVÁ PRO IMOBILNÍ	1 KUS
AD	ARMATURA DŘEZOVÁ STOJÁNKOVÁ	1 KUS
RV	ROHOVÝ VENTIL S PŘIPOJOVACÍ HADIČKOU	14 KUSŮ
KU	KULOVÝ UZAVÍRACÍ VENTIL	1 KUS
SN	SPLACHOVACÍ NÁDRŽ PRO ZÁVĚSNÉ WC PRO ZAZDĚNÍ	1 KUS
Z0	ELEKTRICKÝ ZÁSOBNÍKOVÝ OHŘÍVAČ O OBJEMU 5L	2 KUSY
U	UMYVADLO 600/450MM S POLOSLOUPEM	2 KUSY
UI	UMYVADLO 650/550MM PRO IMOBILNÍ	1 KUS
WC	KLOZET 700/350MM PRO IMOBILNÍ	1 KUS
D	DŘEZ INTEGROVANÝ 500/400MM	1 KUS




PAVILON 2. STUPNĚ
VODOVOD 2.NP

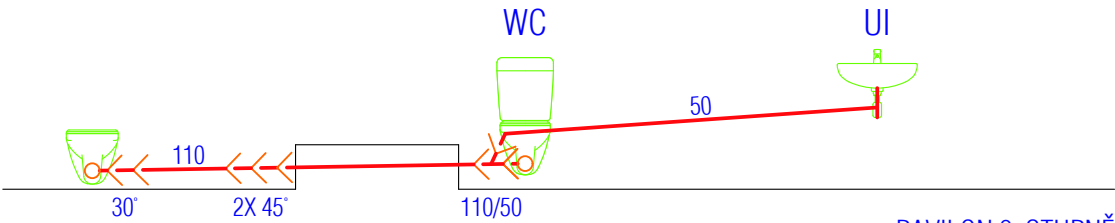

PAVILON 2. STUPNĚ
KANALIZACE 2.NP

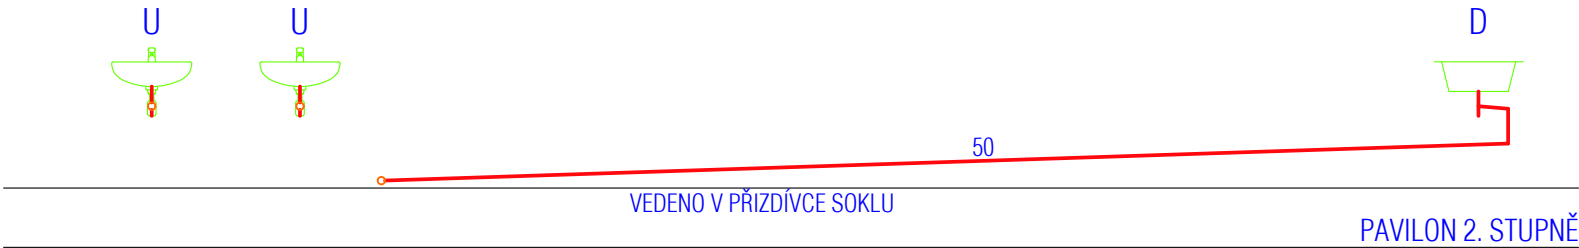

PAVILON 2. STUPNĚ
KANALIZACE 3.NP

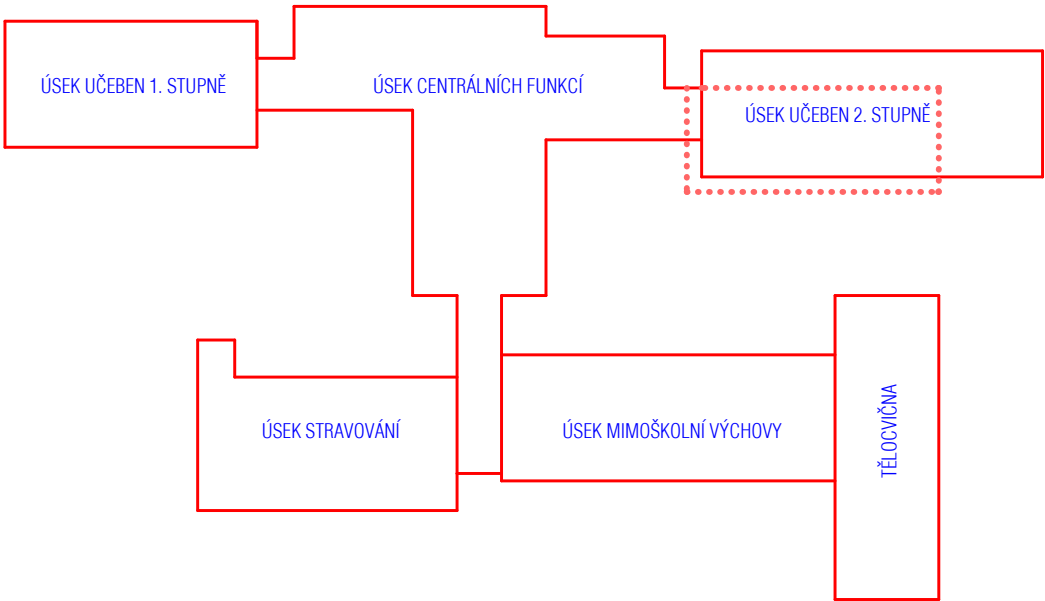

ZÁKLADNÍ ŠKOLA U NEMOCNICE, RUMBURK

STAVEBNÍ ÚPRAVY UČEBNY FYZIKY

MÍSTO STAVBY : RUMBURK, U NEMOCNICE 1132/5	KATASTR : RUMBURK, P.Č. 2903/2
STAVEBNÍK : MĚSTO RUMBURK	TELEFON : 412356233
ZPRACOVATEL PD : ING. ARCH. LIBOR KRÁL	EMAIL : libor.kral@email.cz
PROJEKTANT : ING. ARCH. LIBOR KRÁL - ČKA/IT 0402350	TELEFON : 608411930
STUPEŇ PD : DOKUMENTACE PRO PROVÁDĚNÍ STAVBY	MĚŘÍTKO : 1 : 50
DATUM : 01/2017	FORMÁT : 2 A4
NÁZEV ČÁSTI PD : D 1.4 - ZDRAVOTNĚ TECHNICKÉ INSTALACE	ČÍSLO ZAKÁZKY : 03/PS/16
NÁZEV VÝKRESU : ROZVINUTÉ ŘEZY	ČÍSLO VÝKRESU : 3