


Podélný profil: CH2 M 1:1000/100

Rozsah: km 0,00000 - km 0,13279

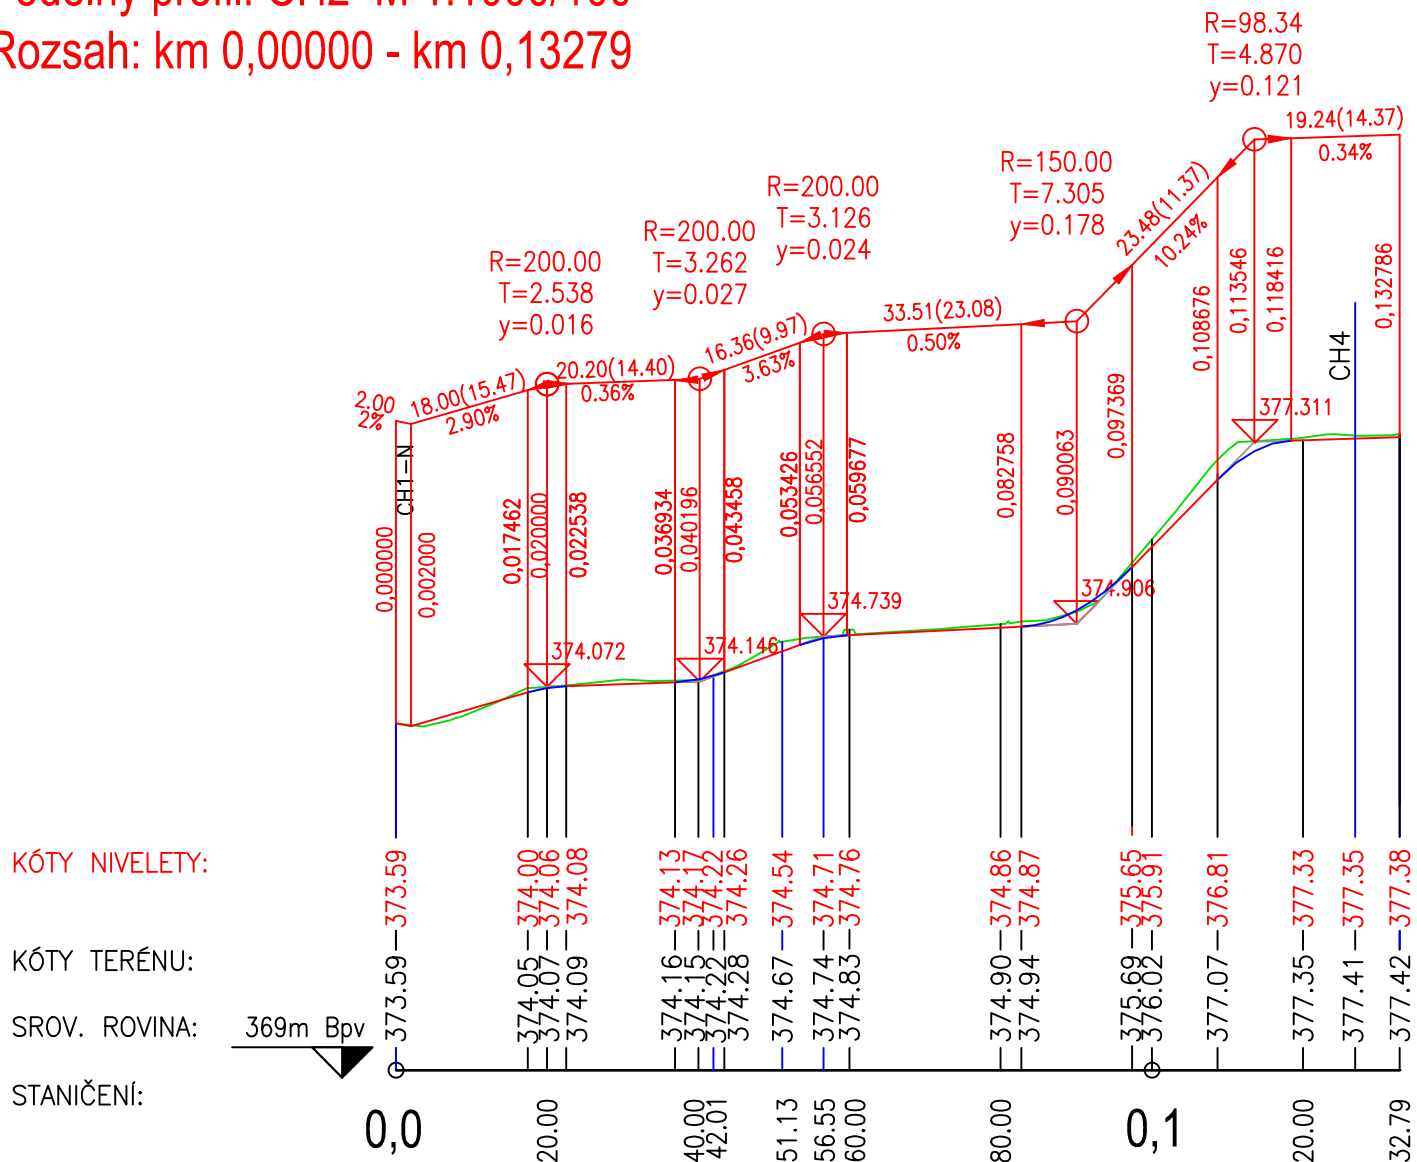

ČÍSLA PŘ.Ř.

1 2 3 4 5 6 7 8 9 10 11 12 13

KÓTY NIVELETY PŘ. ŘEZŮ:

373.77 374.02 374.11 374.15 374.48 374.76 374.81 374.86 375.33 376.20 377.14 377.35 377.37

VZDÁLENOST PŘ. ŘEZŮ:

9.49 8.61 12.92 7.55 10.71 10.57 10.00 10.35 13.77 9.00 9.68 11.45 7.67 1.03

STANIČENÍ PŘ. ŘEZŮ:

09,49 18,11 31,02 38,57 49,28 59,84 69,84 80,19 93,96 102,96 112,64 124,09 131,76

H I P	Ing. arch. Jiří Křákal	
ZODP. PROJEKTANT	Ing. Jiří Hrabák	
VYPRACOVAL		
KRESLIL		
INVESTOR: Město Rumburk, tř. 9. Května, 1366/48, 408 01 Rumburk		
STAVBA: Parkoviště a komunikace Rumburk, ulice Na Valech		DATUM
OBJEKT: SOD 101 – Dopravní řešení, zpevněné a nezpevněné plochy		12/2018
Podélný profil – trasa CH2		STUPEŇ
		DSP
		MĚŘÍTKO
		1:1000/100
		ARCH. Č.
		0362-2018
		Č. VÝKRESU
		C.1.2.2-Ch2

