




ZÁBRADLÍ (Z10) POHLED SHORA (2ks)

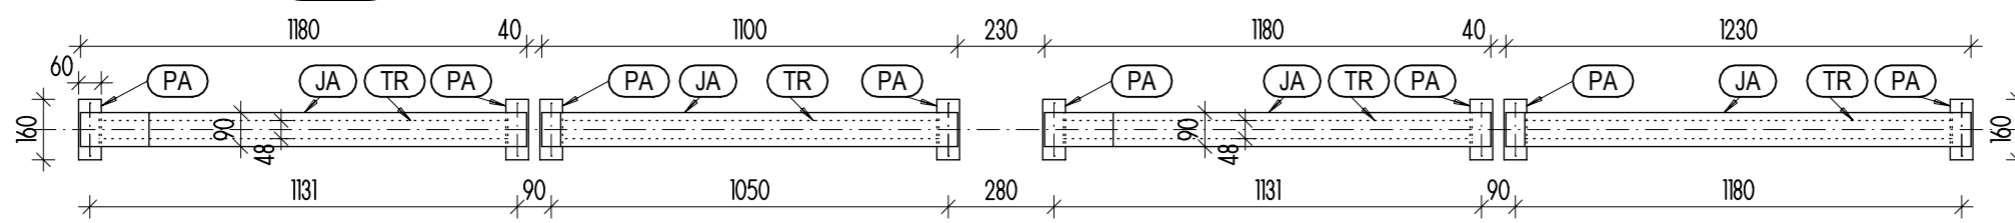


ZÁBRADLÍ (Z10) ČELNÍ POHLED (2ks)

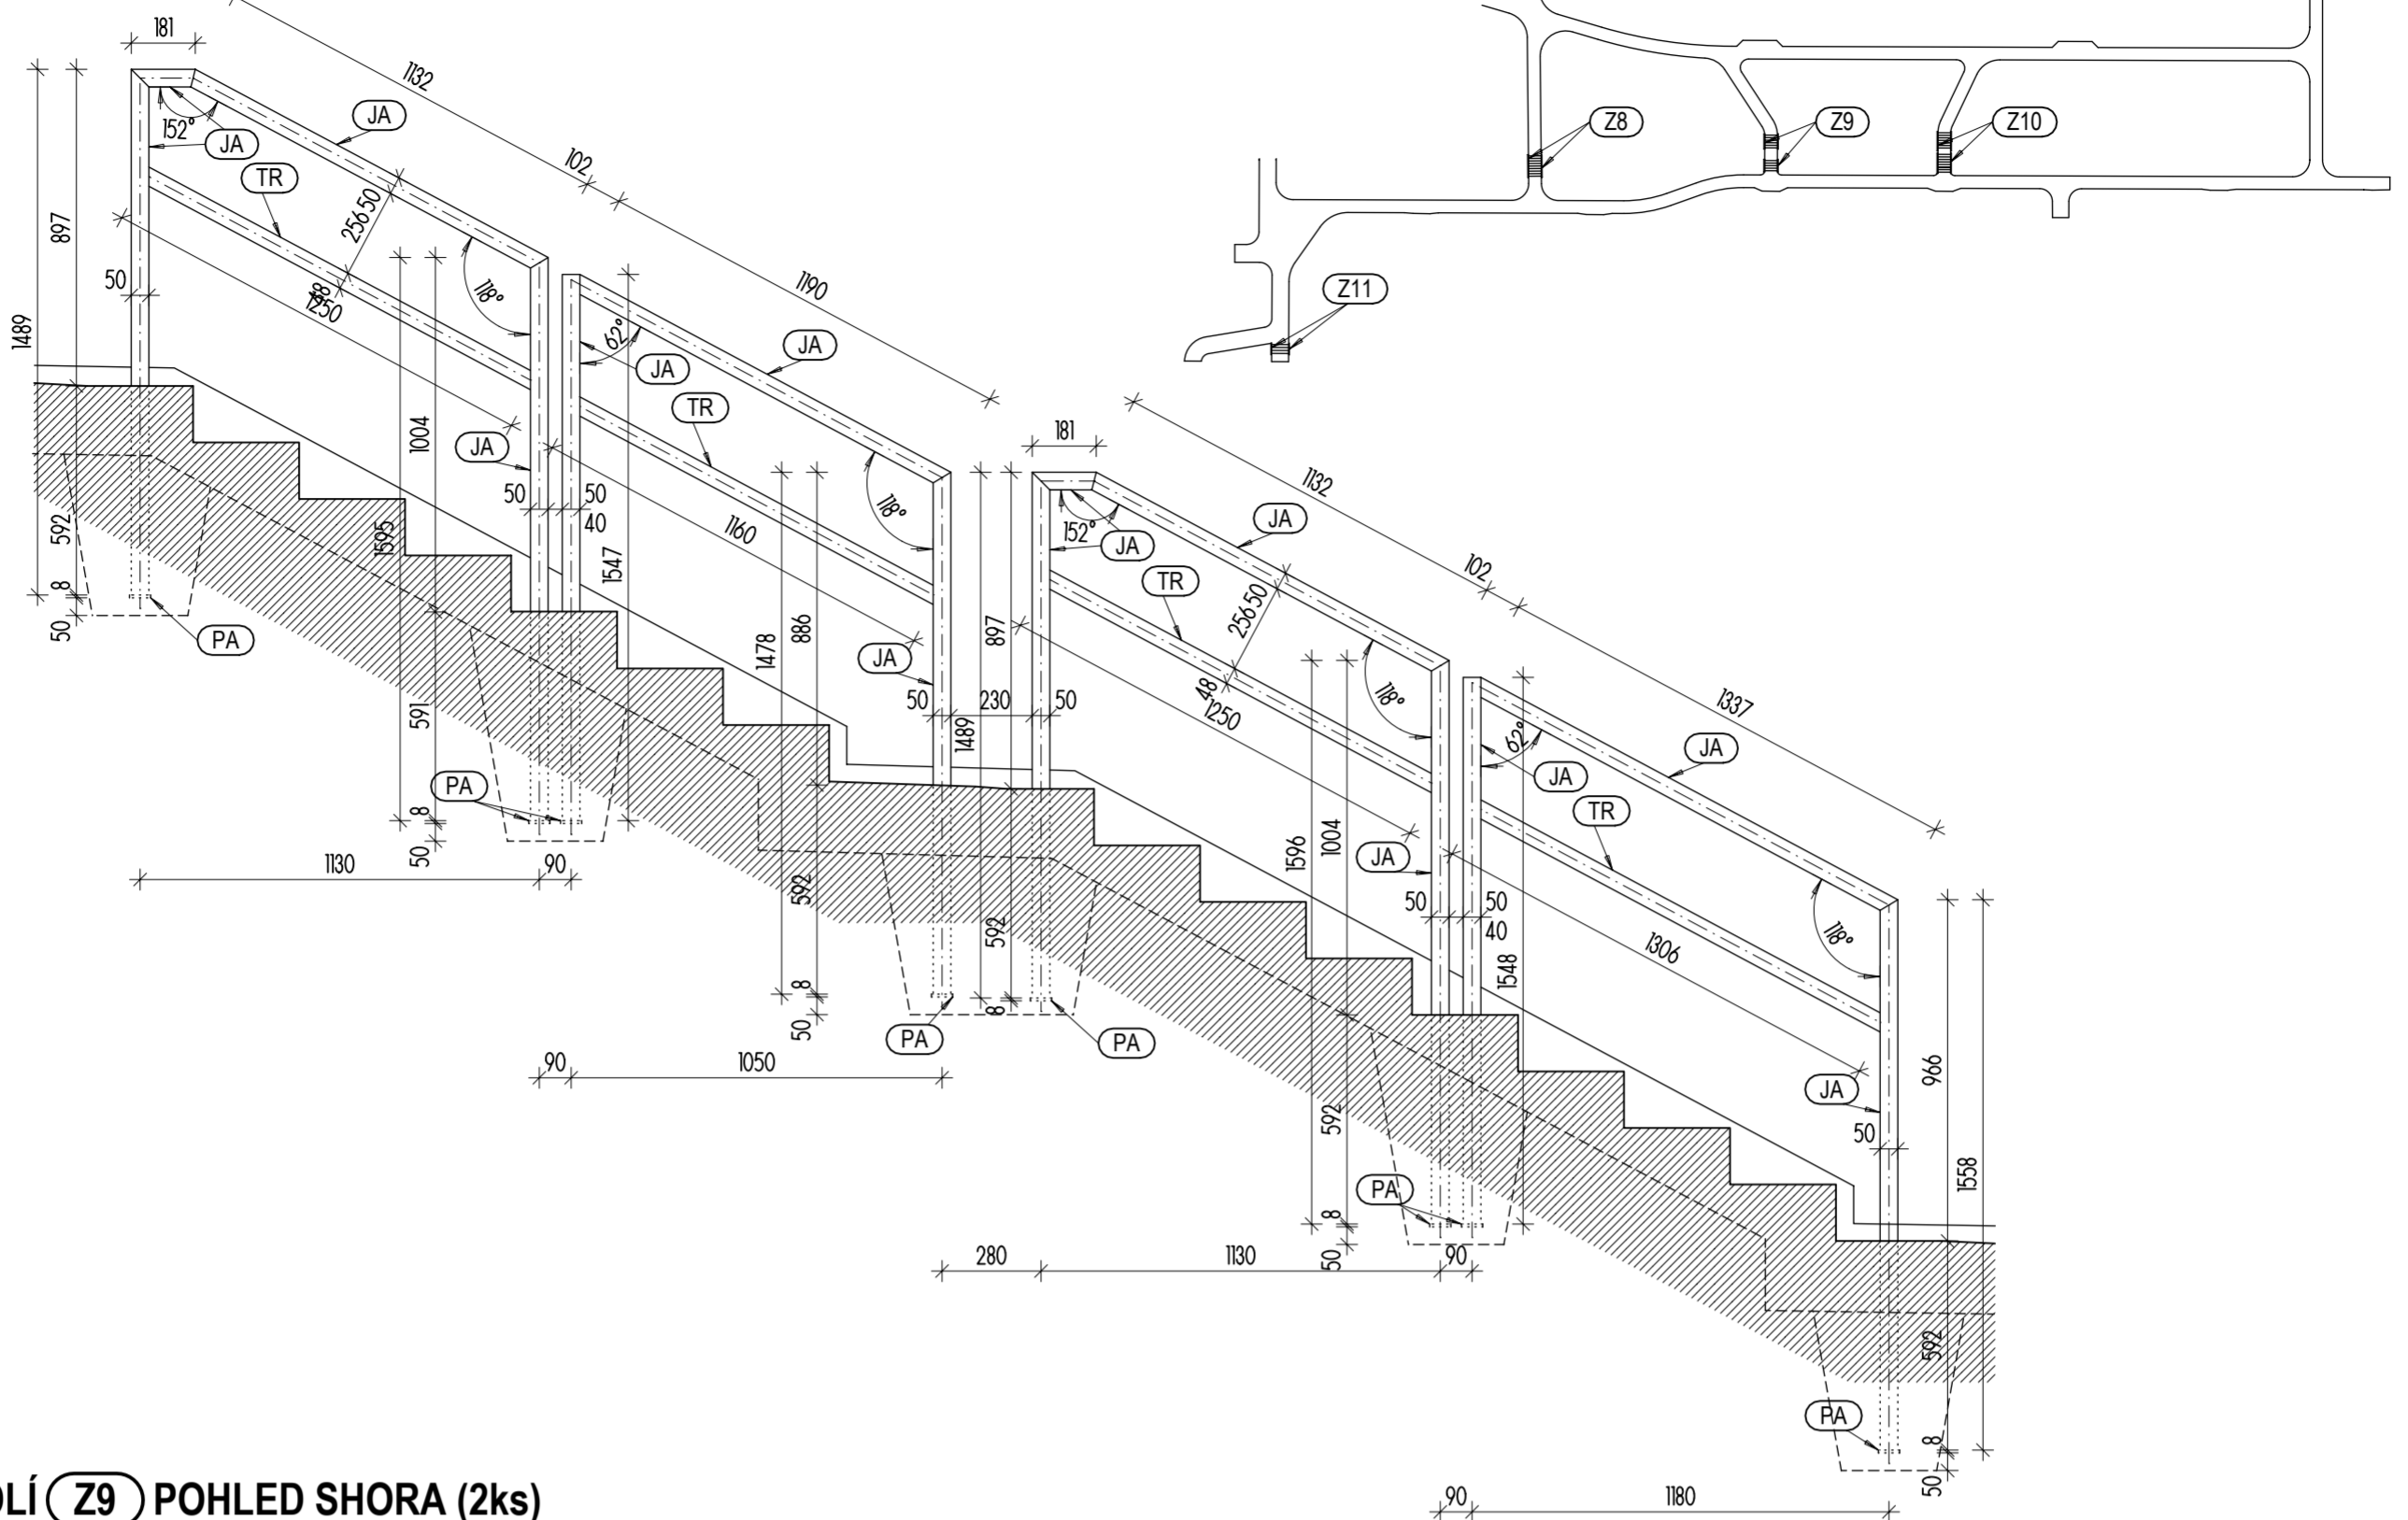


ZÁBRADLÍ (Z9) POHLED SHORA (2ks)

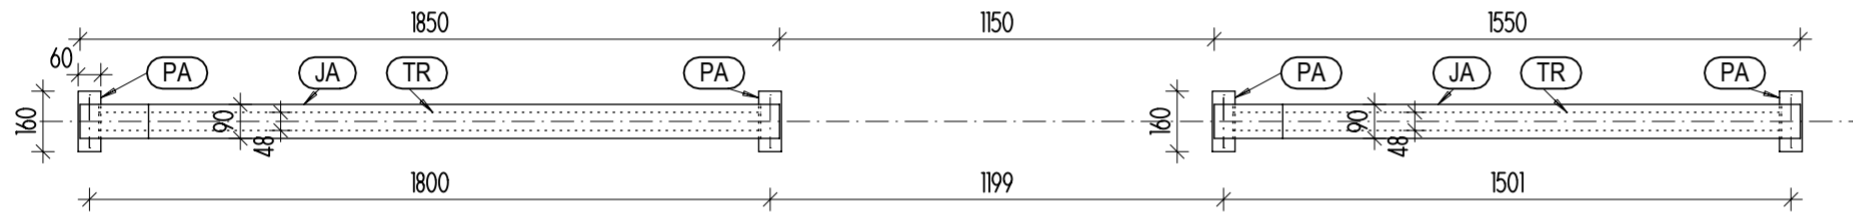


ZÁBRADLÍ (Z9) ČELNÍ POHLED (2ks)

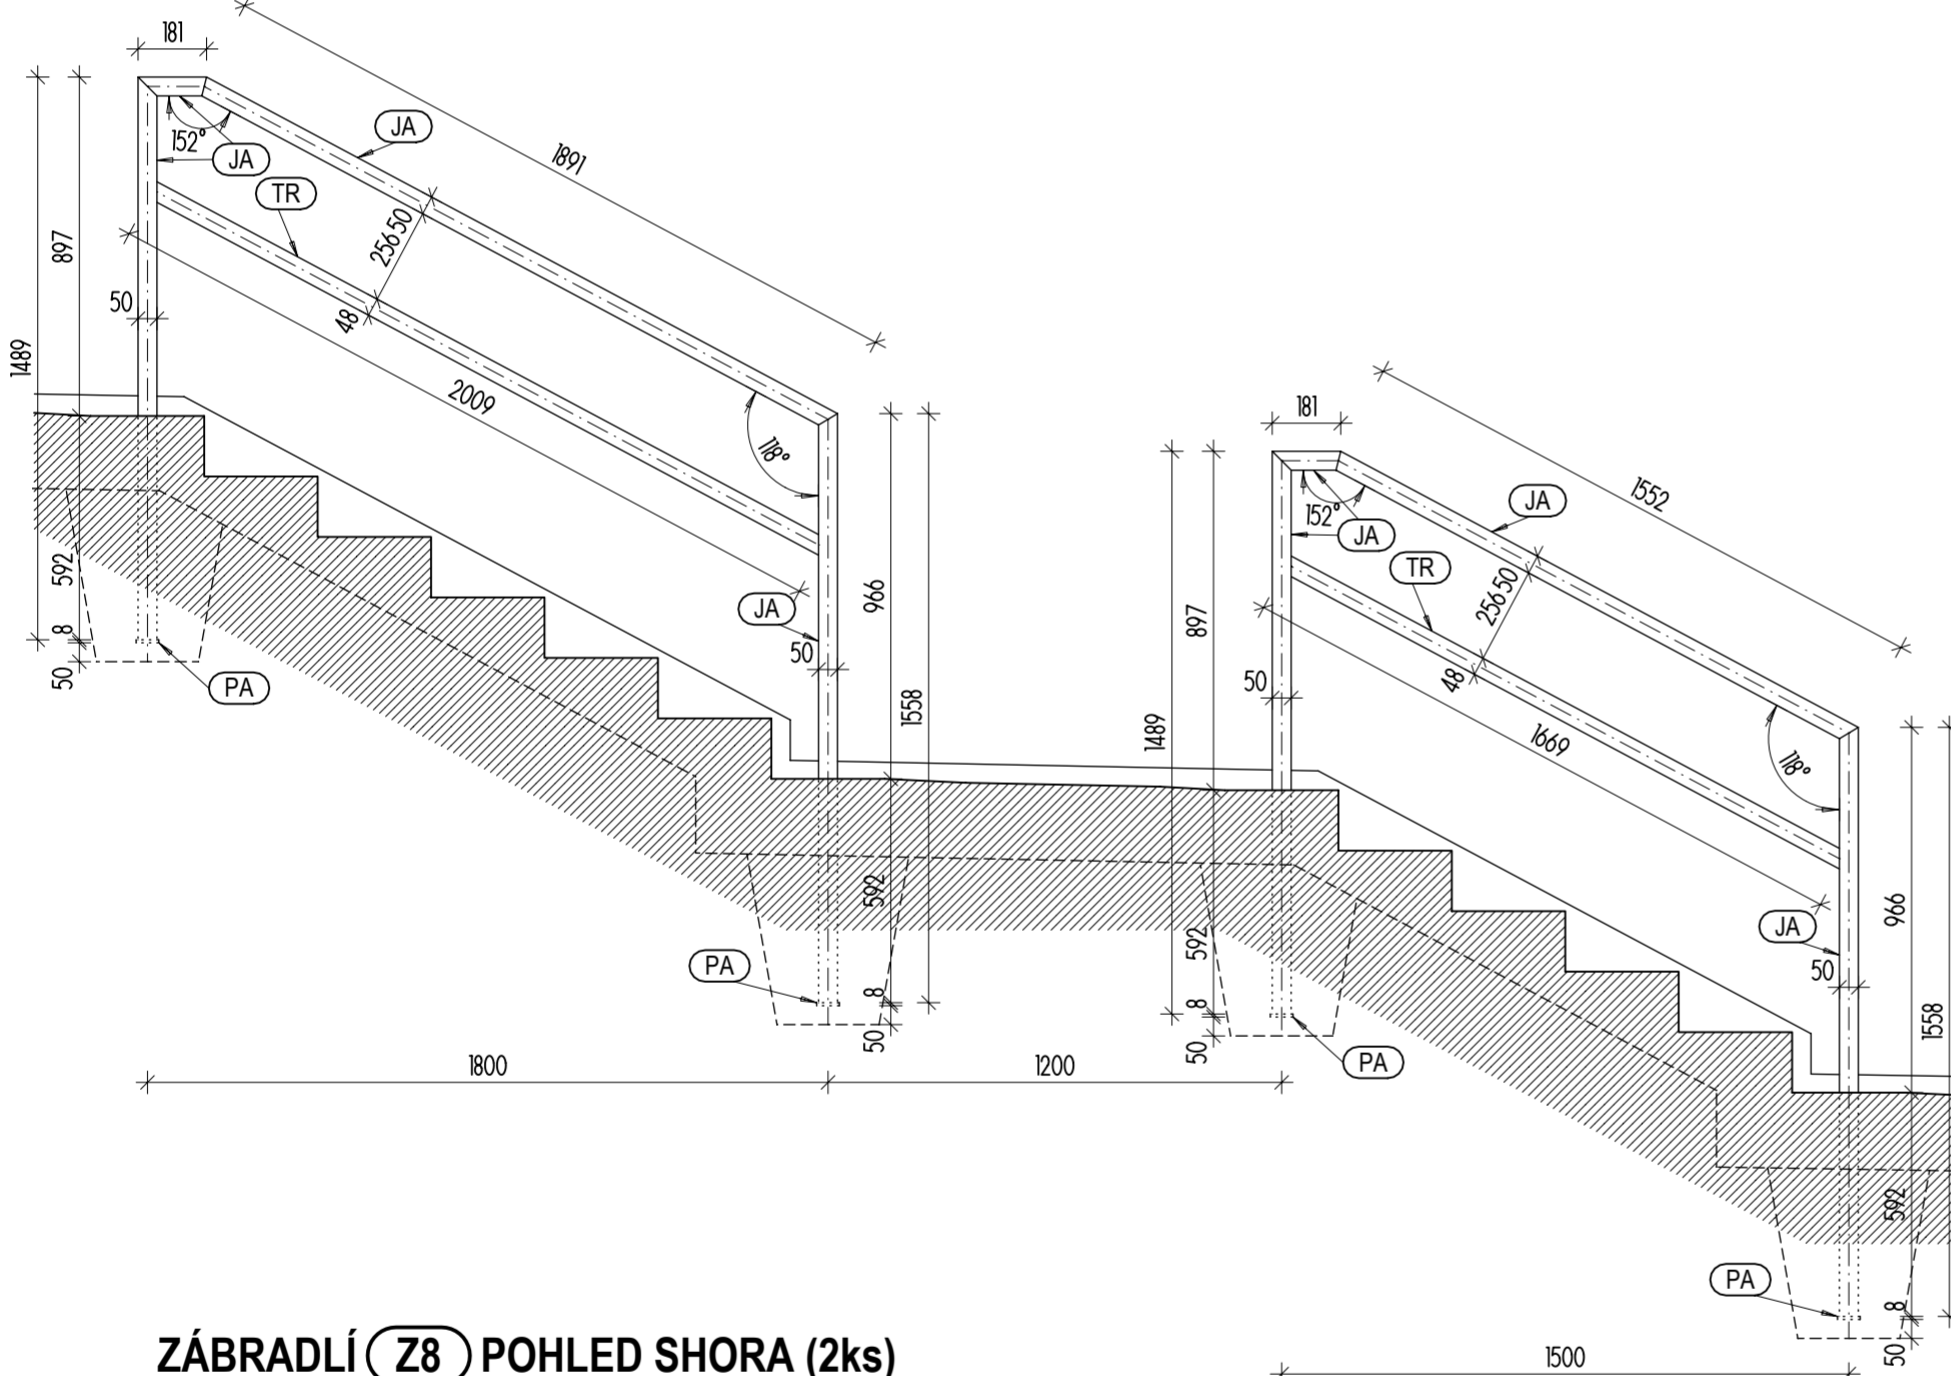


ZÁBRADLÍ (Z11) POHLED SHORA (2ks)

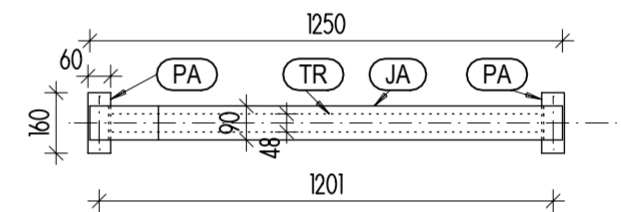


ZÁBRADLÍ (Z11) ČELNÍ POHLED (2ks)

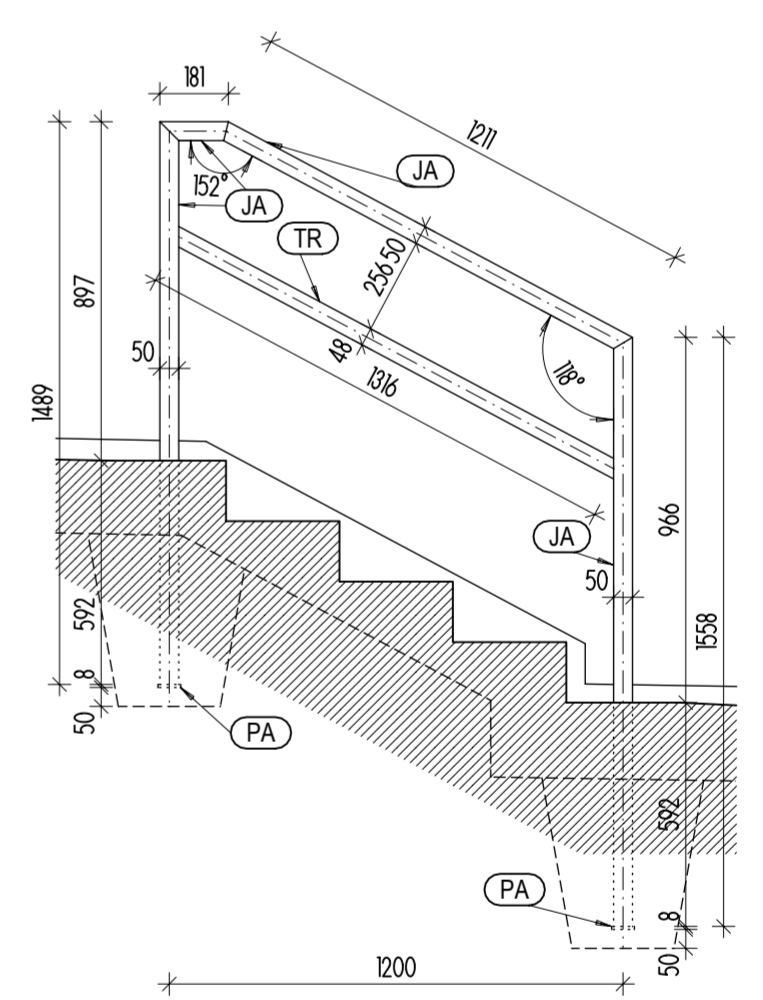

ZÁBRADLÍ (Z8) POHLED SHORA (2ks)

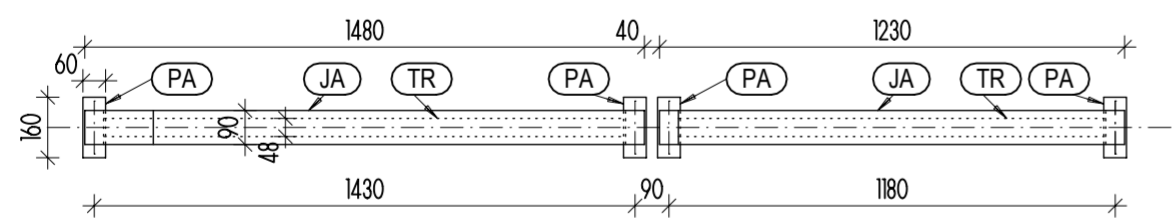

ZÁBRADLÍ (Z8) ČELNÍ POHLED (2ks)

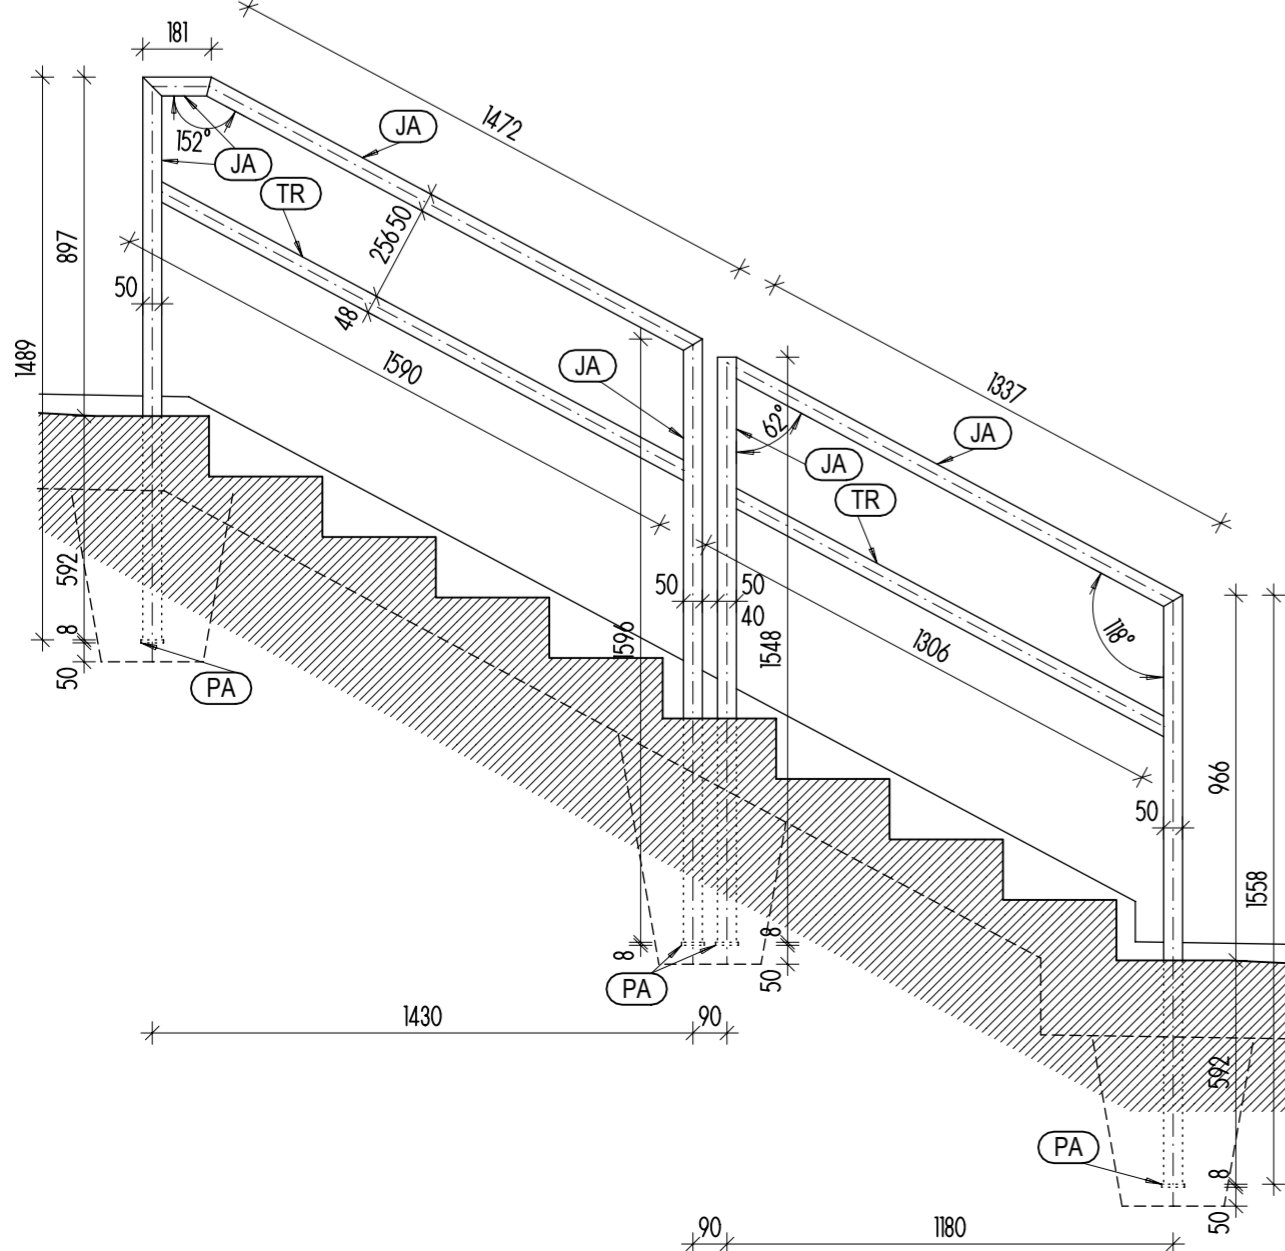

POZNÁMKY:

- KOTVENÍ PŘÍRUBOVÝCH PLECHŮ DO NAVAZUJÍCÍCH SVISLÝCH BETONOVÝCH KONSTRUKCÍ BUDE PROVEDENO POMOCÍ ZÁVITOVÝCH TYČÍ D10mm DO PŘEDVRTANÝCH OTVORŮ CHEMICKOU MALTOU NA HLOUBKU 150mm.
- SVAŘOVANÉ SPOJE OK BUDOU PROVEDENY KOUTOVÝMI SVARY 4mm
- VŠECHNY ČÁSTI ZÁMEČNICKÝCH KONSTRUKCÍ BUDOU POUZITĚ UPRAVENY ŽÁROVÝM POZINKOVÁNÍM. PO TĚTO ÚPRAVĚ JIŽ NEBUDOU UPRAVOVÁNY ROZMĚRY A TVAR ZÁMEČNICKÝCH KONSTRUKCÍ, ANI NEBUDOU VRTÁNY DALŠÍ OTVORY.
- SOUČÁSTÍ TOHOTO VÝKRESU ANI DALŠÍCH PŘÍLOH PD NENÍ VÝKAZ SPOJOVACÍHO MATERIÁLU (MATKY, PODLOŽKY, ŠROUBY)
- PŘED ZAHÁJENÍM VÝROBY BUDE ZHOTOVITELEM ZÁMEČNICKÝCH KONSTRUKCÍ ZAJIŠTĚNA VÝROBNÍ DOKUMENTACE
- PŘED ZAHÁJENÍM VÝROBY ZÁMEČNICKÝCH KONSTRUKCÍ, BUDE VÝROBCEM PROVEDENO ZAMĚŘENÍ SKUTEČNÝCH ROZMĚRŮ STAVEBNÍCH KONSTRUKCÍ. VÝROBNÍ ROZMĚRY ZÁMEČNICKÝCH KONSTRUKCÍ, BUDOU PŘÍPADNĚ UPRAVENY

VÝŠKOVÝ SYSTÉM Bpv, SOUŘADNICOVÝ JTSK

	473 01 Okrouhla, Okrouhla 70 tel.: +420 603 192 266 email: knakal.jiri@gmail.com	ING. ARCH. JIŘÍ KNÁKAL ING. ARCH. JIŘÍ KNÁKAL ING. ARCH. JIŘÍ KNÁKAL
	MĚSTO RUMBURK, tř. 9. května, 1366/48, 408 01 Rumburk	
	POKROČILÁV VÝPRACOVÁV ING. ARCH. JIŘÍ KNÁKAL	

OBSAŽENÍ		MĚSTO RUMBURK, tř. 9. května, 1366/48, 408 01 Rumburk		ČÍSLO VÝKRESU	
NÁZEV ZÁKAZKY		PARKOVIŠTĚ A KOMUNIKACE RUMBURK, ULICE NA VALECH		D. ASŘ SO 02 OPĚRNÉ STĚNY A ZÁBRADLÍ	
STUPEŇ	DSP (VŘ)	DATAUM	11/2020	VEŠTĚK	1 : 20
VÝKRES		ČÍSLO ZÁKAZKY	S.2015.8.21	ČÍSLO VÝKRESU	S.2015.8.21
ZÁBRADLÍ Z8 - Z11					D.1.1.b)03