


VZOROVÝ PŘÍČNÝ ŘEZ

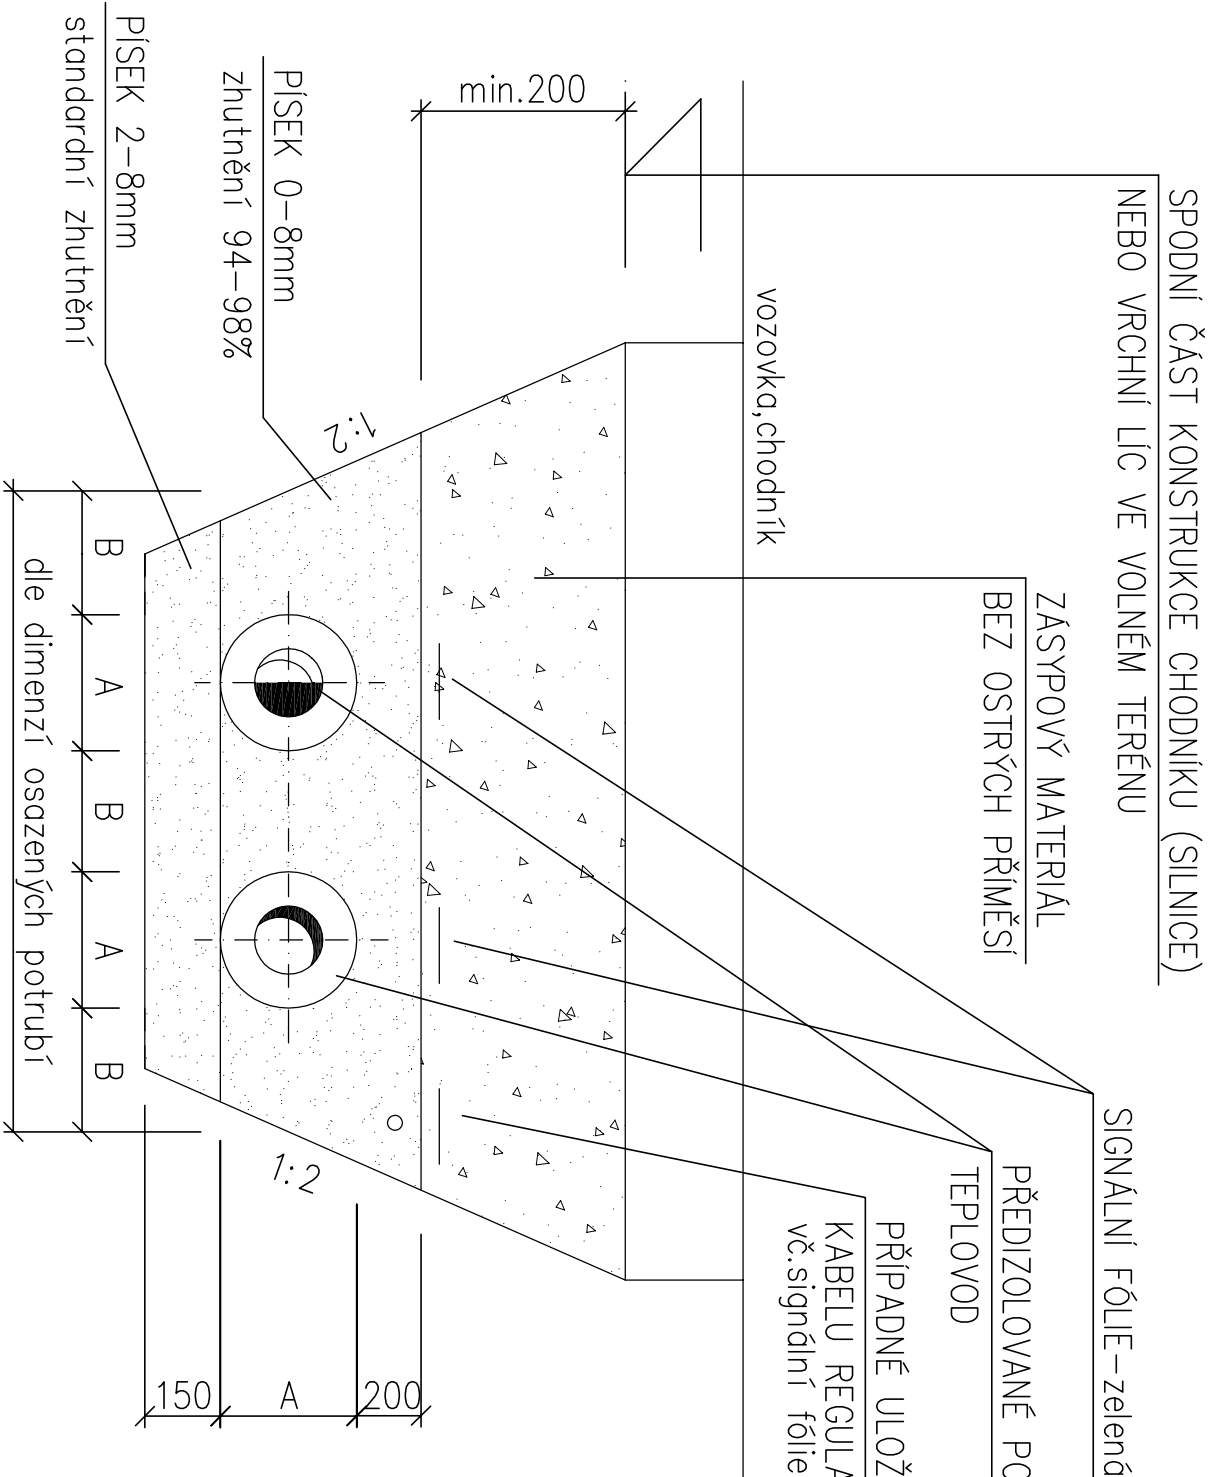

POZOR!
V MÍSTĚ OBLOUKU ROZŠÍŘIT O 150mm NA KAŽDOU STRANU V DÉLCE 1500mm

POZN.:
výkopy a zásypy jsou ve stavební části
vč. případného pažení apod., tomu bude uzpůsoben výkop


LEGENDA ROZMĚRŮ


DN	A	B	TRUBKA VNĚ Ø/TL.ST.
32	110(125)	150	42,4/2,6
40	110(125)	150	48,3/2,6
50	125(140)	150	60,3/2,9
65	140(160)	150	76,1/2,9
80	160(180)	200	88,9/3,2
100	200(225)	200	114,3/3,6
125	225(250)	200	139,7/3,6
150	250(280)	300	168,3/4,0
200	315(355)	300	219,1/4,5
250	400(450)	300	273,0/5,0

A = průměr pláště trubky standardní, v závorce údaj s 1x zesílenou izolací

Název akce :
MOST EV.Č. M.16 - UL. SUKOVA,RUMBUK

Investor:
**MĚSTO RUMBUK
tř. 9. května 1366/48
408 014 Rumburk**

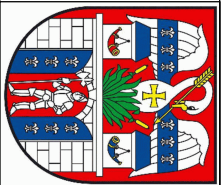

**VANER**
PROJEKTOVÁ KANCELÁŘ

Projektová kancelář VANER s.r.o.
V Horách 101/1, 460 07 Liberec 9, tel.: 485 152 532,3

Název části :
PROVIZORNÍ PŘELOŽKA TEPLOVODU

Ozn.části:
D.6 SO 311

Název části :
DEFINITIVNÍ PŘELOŽKA TEPLOVODU

Ozn.části:
D.7 SO 312

**TOP klima**
PROJEKTOVÁ KANCELÁŘ

Vypracoval
ing.P. Otto

Zodp. projektant
ing.P. Otto

Techn. kontrola
ing.M. Spálenský

Investor
MĚSTO RUMBUK

Adresa :
Mšitkova 399
460 01 Liberec 3
tel.: 484845578

Průlaha :
VZOROVÝ PŘÍČNÝ ŘEZ V TERÉNU

č. přílohy:
105

paré: