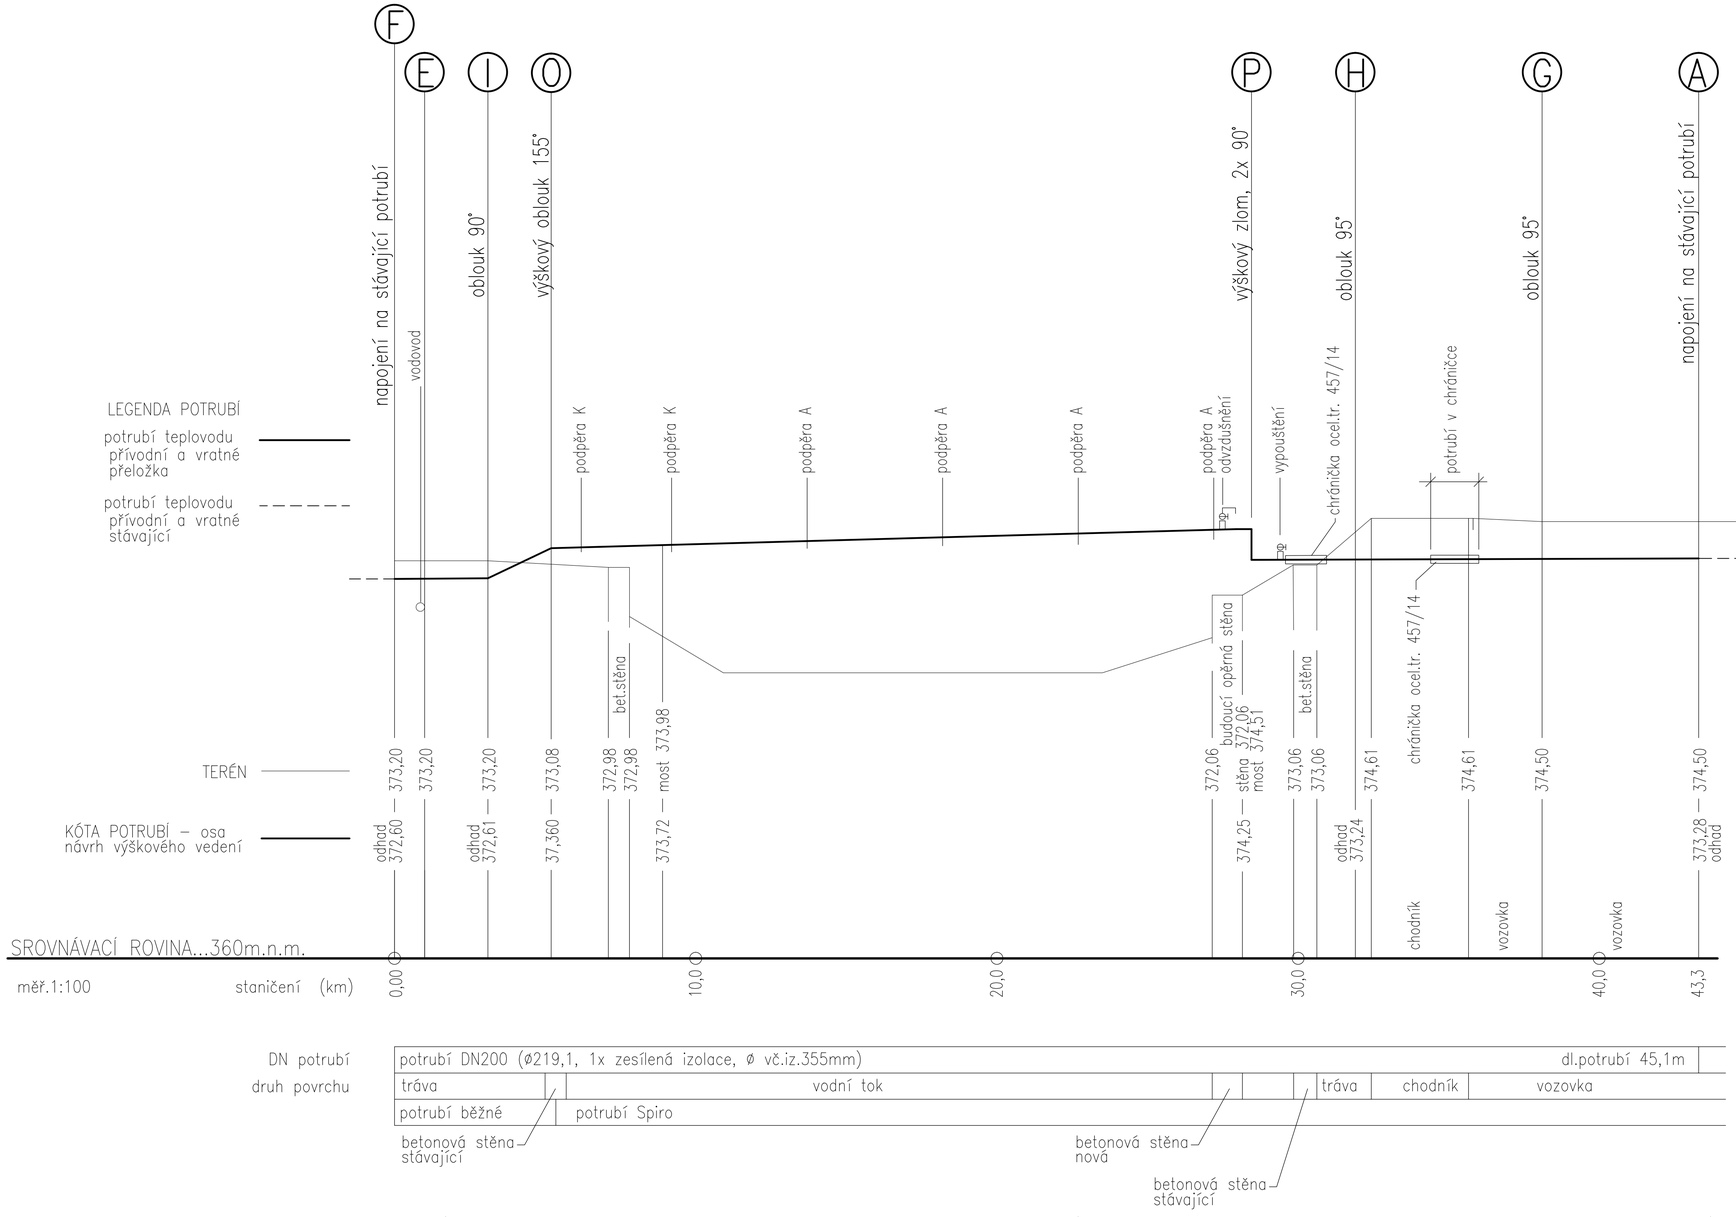

Název akce :

MOST EV.Č. M.16 - UL. SUKOVA,RUMBURK

Investor:

MĚSTO RUMBURK
tř. 9. května 1366/48
408 014 Rumburk

Hlavní inženýr projektu / zodpovědný projektant
Ing.T.Humpal

Projektová kancelář VANER s.r.o.
V Horkách 101/1, 460 07 Liberec 9, tel.: 485 152 532,3

Název části :	Ozn.části:
PROVIZORNÍ PŘELOŽKA TEPLOVODU	D.6 SO 311
DEFINITIVNÍ PŘELOŽKA TEPLOVODU	D.7 SO 312

TOP klima PROJEKTOVÁ KANCELÁŘ	Vypracoval	ing.P.Otto		zak. číslo	18-05-033
	Zodp. projektant	ing.P.Otto		datum	09/2020
	Techn. kontrola	ing.M.Spálenský		stupeň	PDPS
	Investor	MĚSTO RUMBURK		měřítko	1:100
Adresa : Mrštíkova 399, 460 01 Liberec 3, tel.: 484845578	Příloha : PODÉLNÝ PROFIL DEFINITIVNÍ PŘELOŽKA			č. přílohy: 104	paré: