



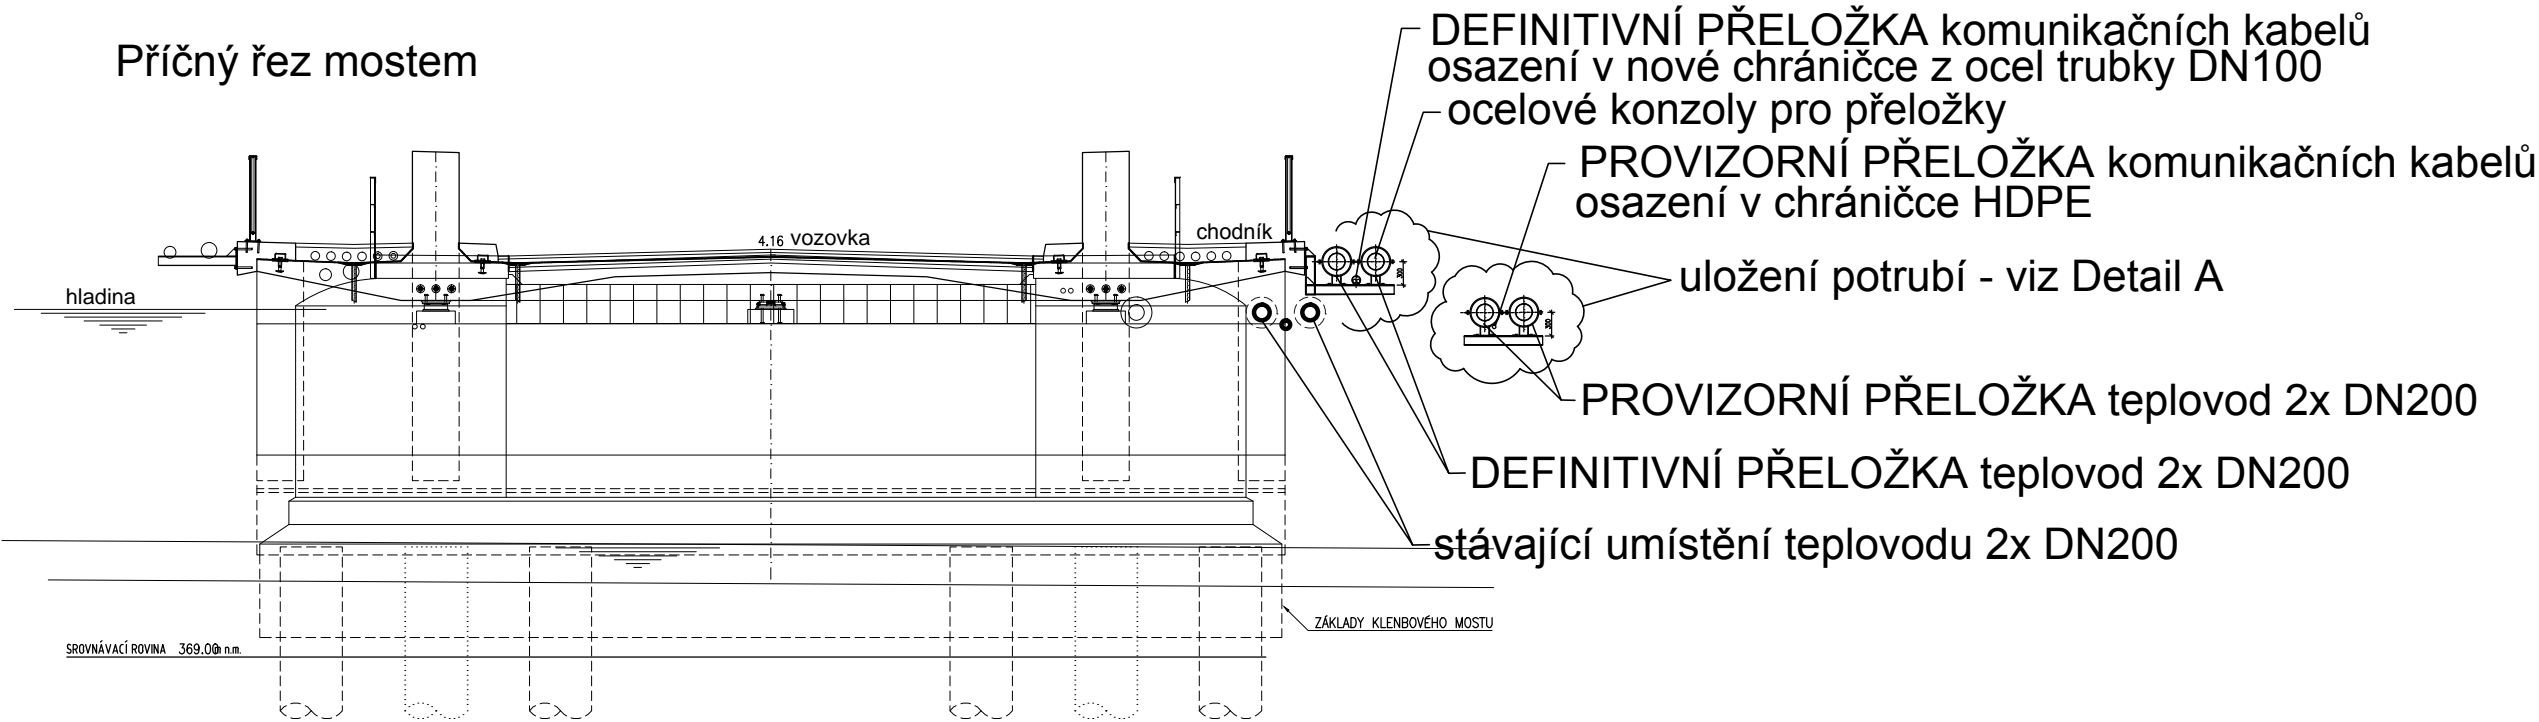


Příčný řez mostem

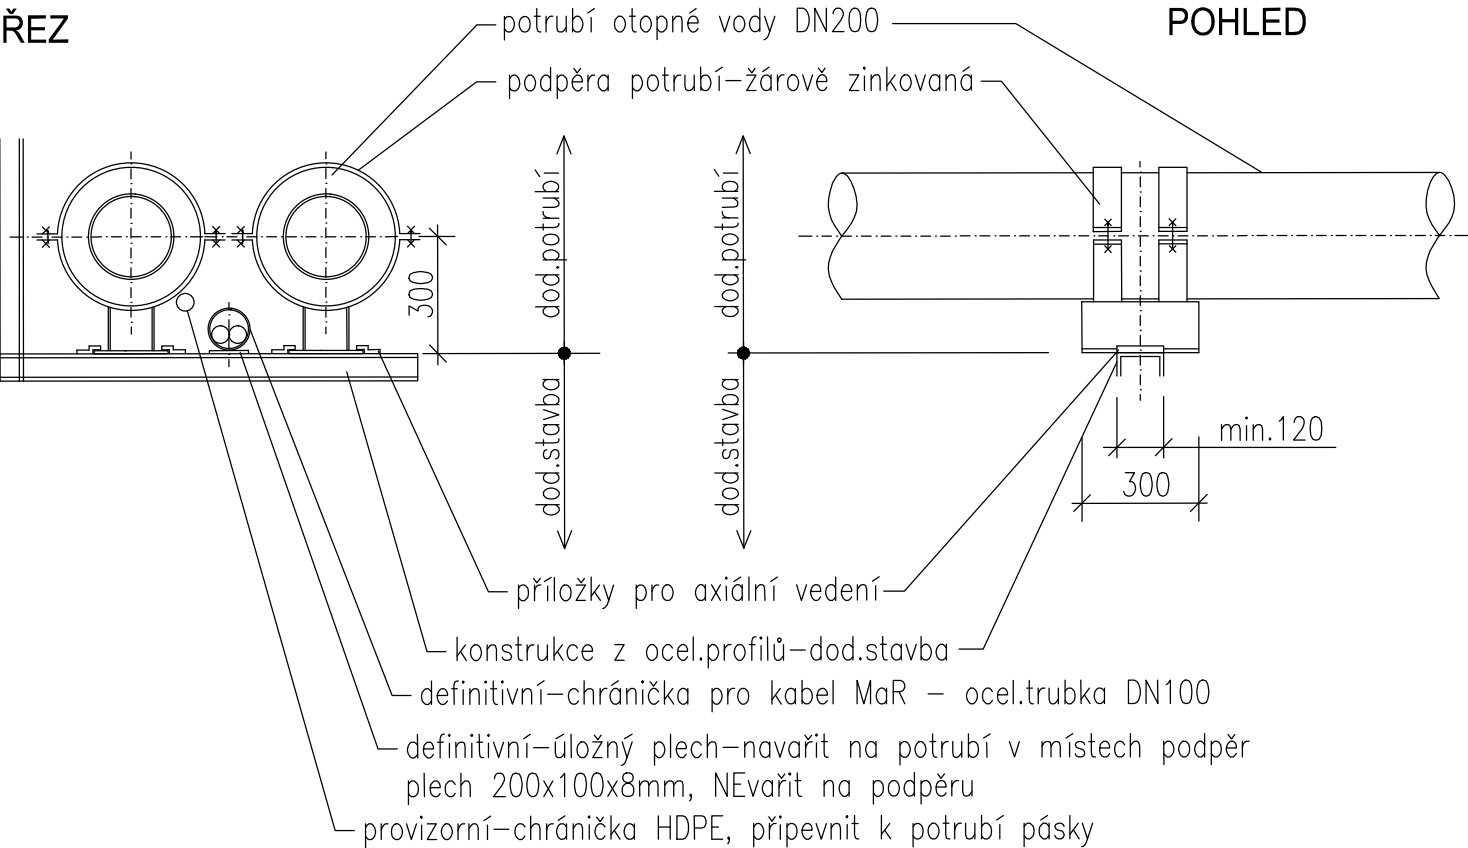

detail A
ULOŽENÍ POTRUBÍ DN200
KLUZNÁ PODPĚRA ON 13 0802
KLUZNÁ PODPĚRA S AXIÁLNÍM VEDENÍM ON 13 0803.1

K – PODPĚRA KLUZNÁ, typ 13 0802 – pozor-na výšku zkrácené o 100mm
A – PODPĚRA KLUZNÁ s osovým (axiálním) vedením, typ 13 0803.1 – pozor-na výšku zkrácené o 100mm
všechny podpěry žárově zinkované

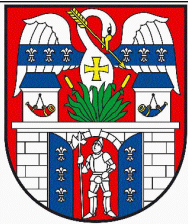

| | | | | |
|---|---|--|---|-----------|
| Název akce : | | MOST EV.Č. M.16 - UL. SUKOVA,RUMBURK | | |
| Investor: | MĚSTO RUMBURK tř. 9. května 1366/48 408 014 Rumburk | |  | |
|  | | Hlavní inženýr projektu / zodpovědný projektant Ing.T.Humpal Projektová kancelář VANER s.r.o. V Horkách 101/1, 460 07 Liberec 9, tel.: 485 152 532,3 | | |
| Název části : | | Ozn.části: | | |
| PROVIZORNÍ PŘELOŽKA TEPLOVODU | | D.6 SO 311 | | |
| Název části : | | Ozn.části: | | |
| DEFINITIVNÍ PŘELOŽKA TEPLOVODU | | D.7 SO 312 | | |
|  | Vypracoval | ing.P.Otto | zak. číslo | 18-05-033 |
| | Zodp. projektant | ing.P.Otto | datum | 09/2020 |
| | Techn. kontrola | ing.M.Spálenský | stupeň | PDPS |
| | Investor | MĚSTO RUMBURK | měřítko | 1:100 |
| Adresa : Mrštíkova 399 460 01 Liberec 3 tel.: 484845578 | Příloha : PŘÍČNÝ ŘEZ BB, DETAIL ULOŽENÍ | | č. přílohy: 102 | paré: |